
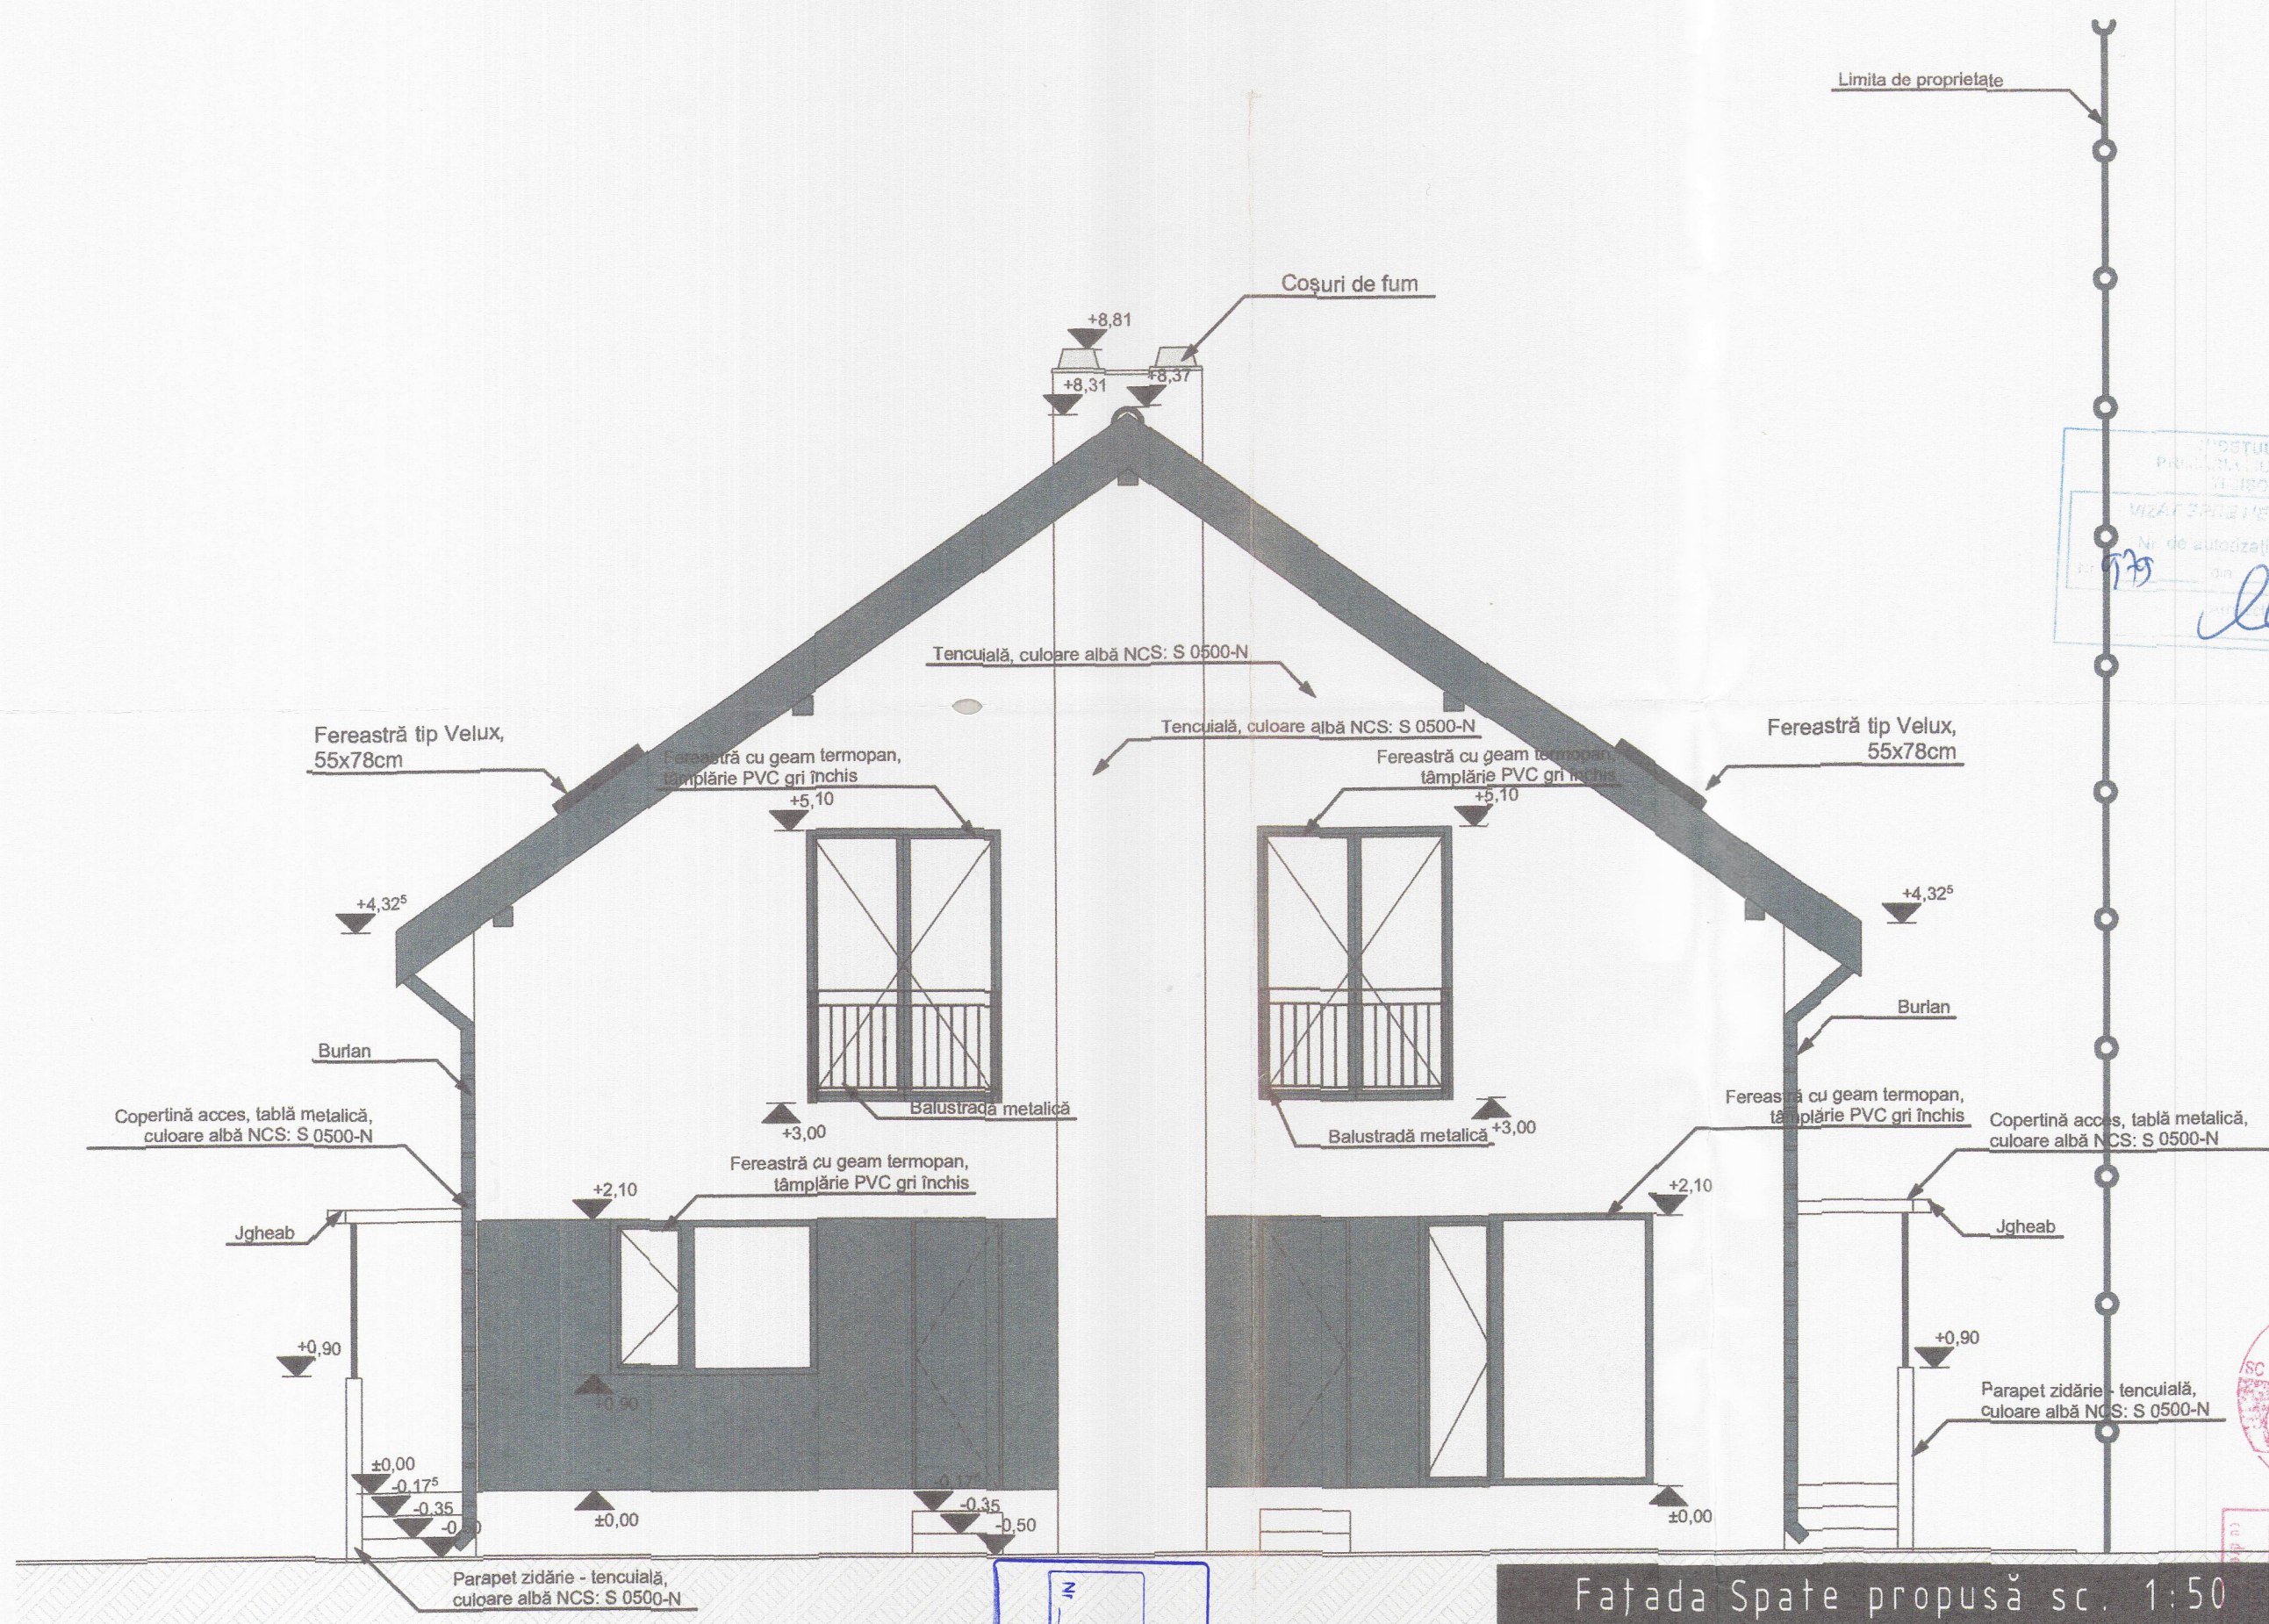


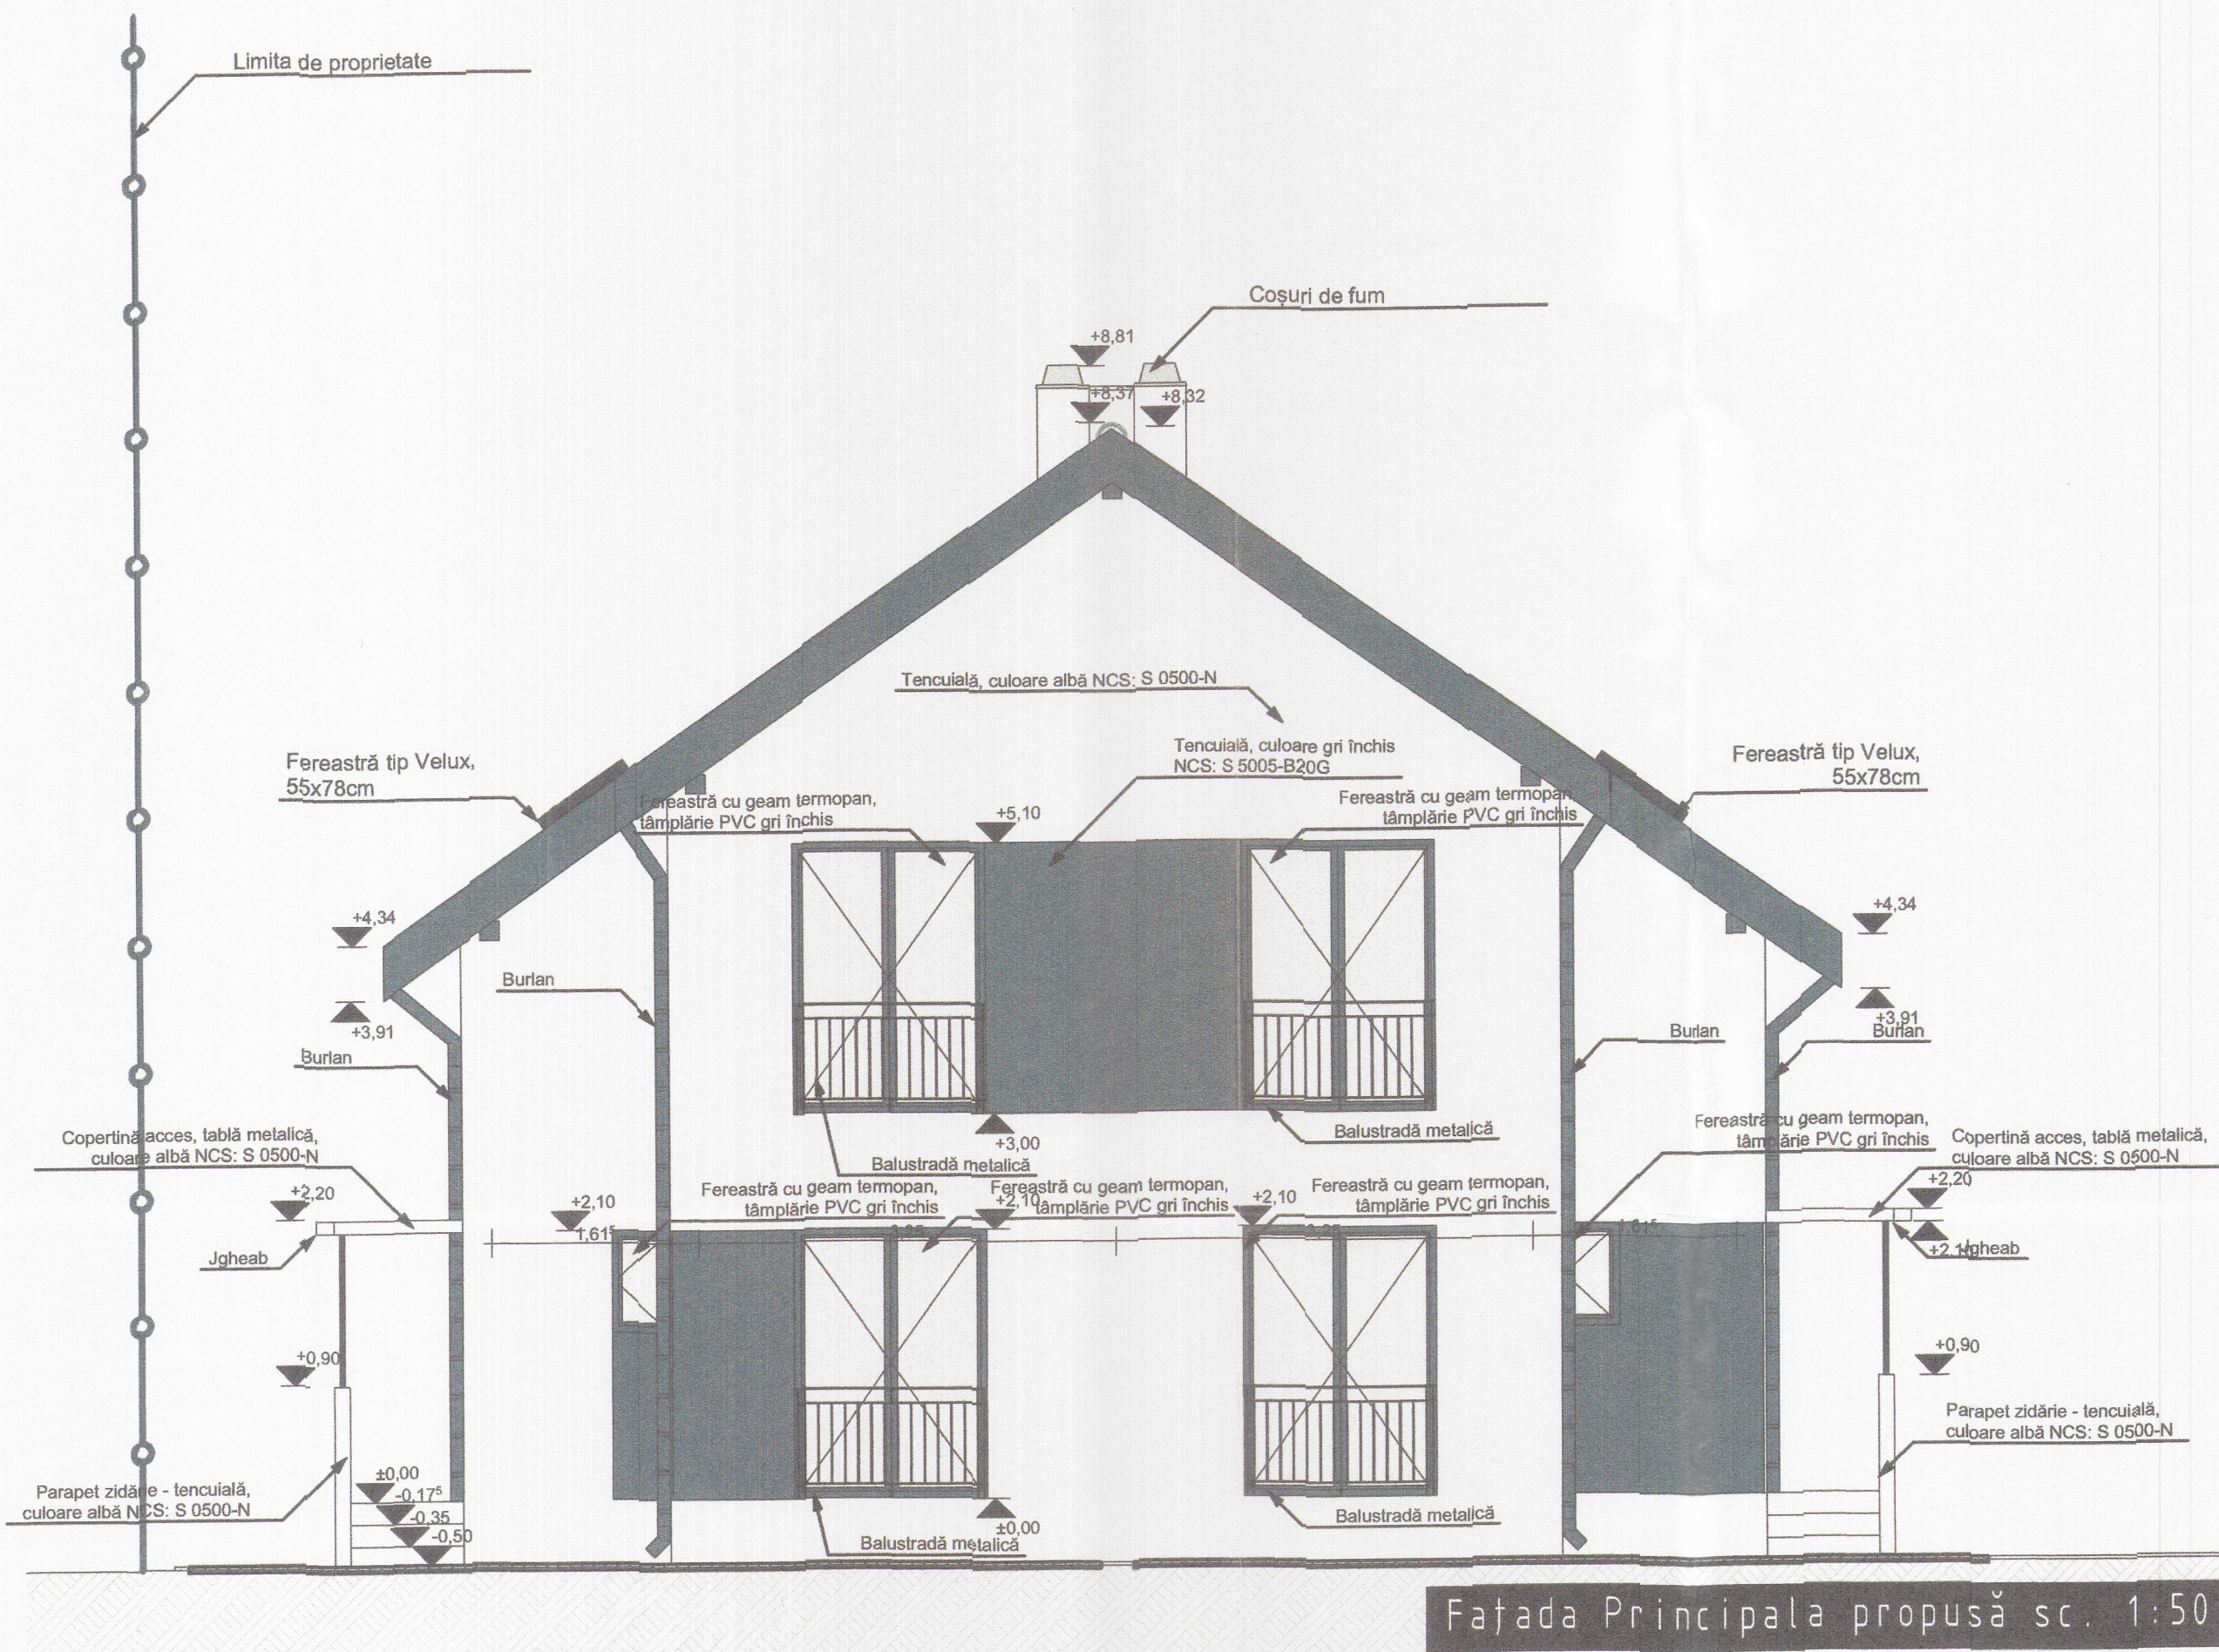

PROIECTUL TMS
PRIMA ÎNscrierea
26-10-2020

SC ARHIBAZIC SRL
Iacob Iacob

JUDETUL TMS
PRIMA ÎNscrierea
26-10-2020

arhibazic		341/2018
proiectare de arhitectură		
VERIFICAT		1:50
DESIGNAT		01.07.2020
Fațada Principala, Fațada Spate propusă		A3.01