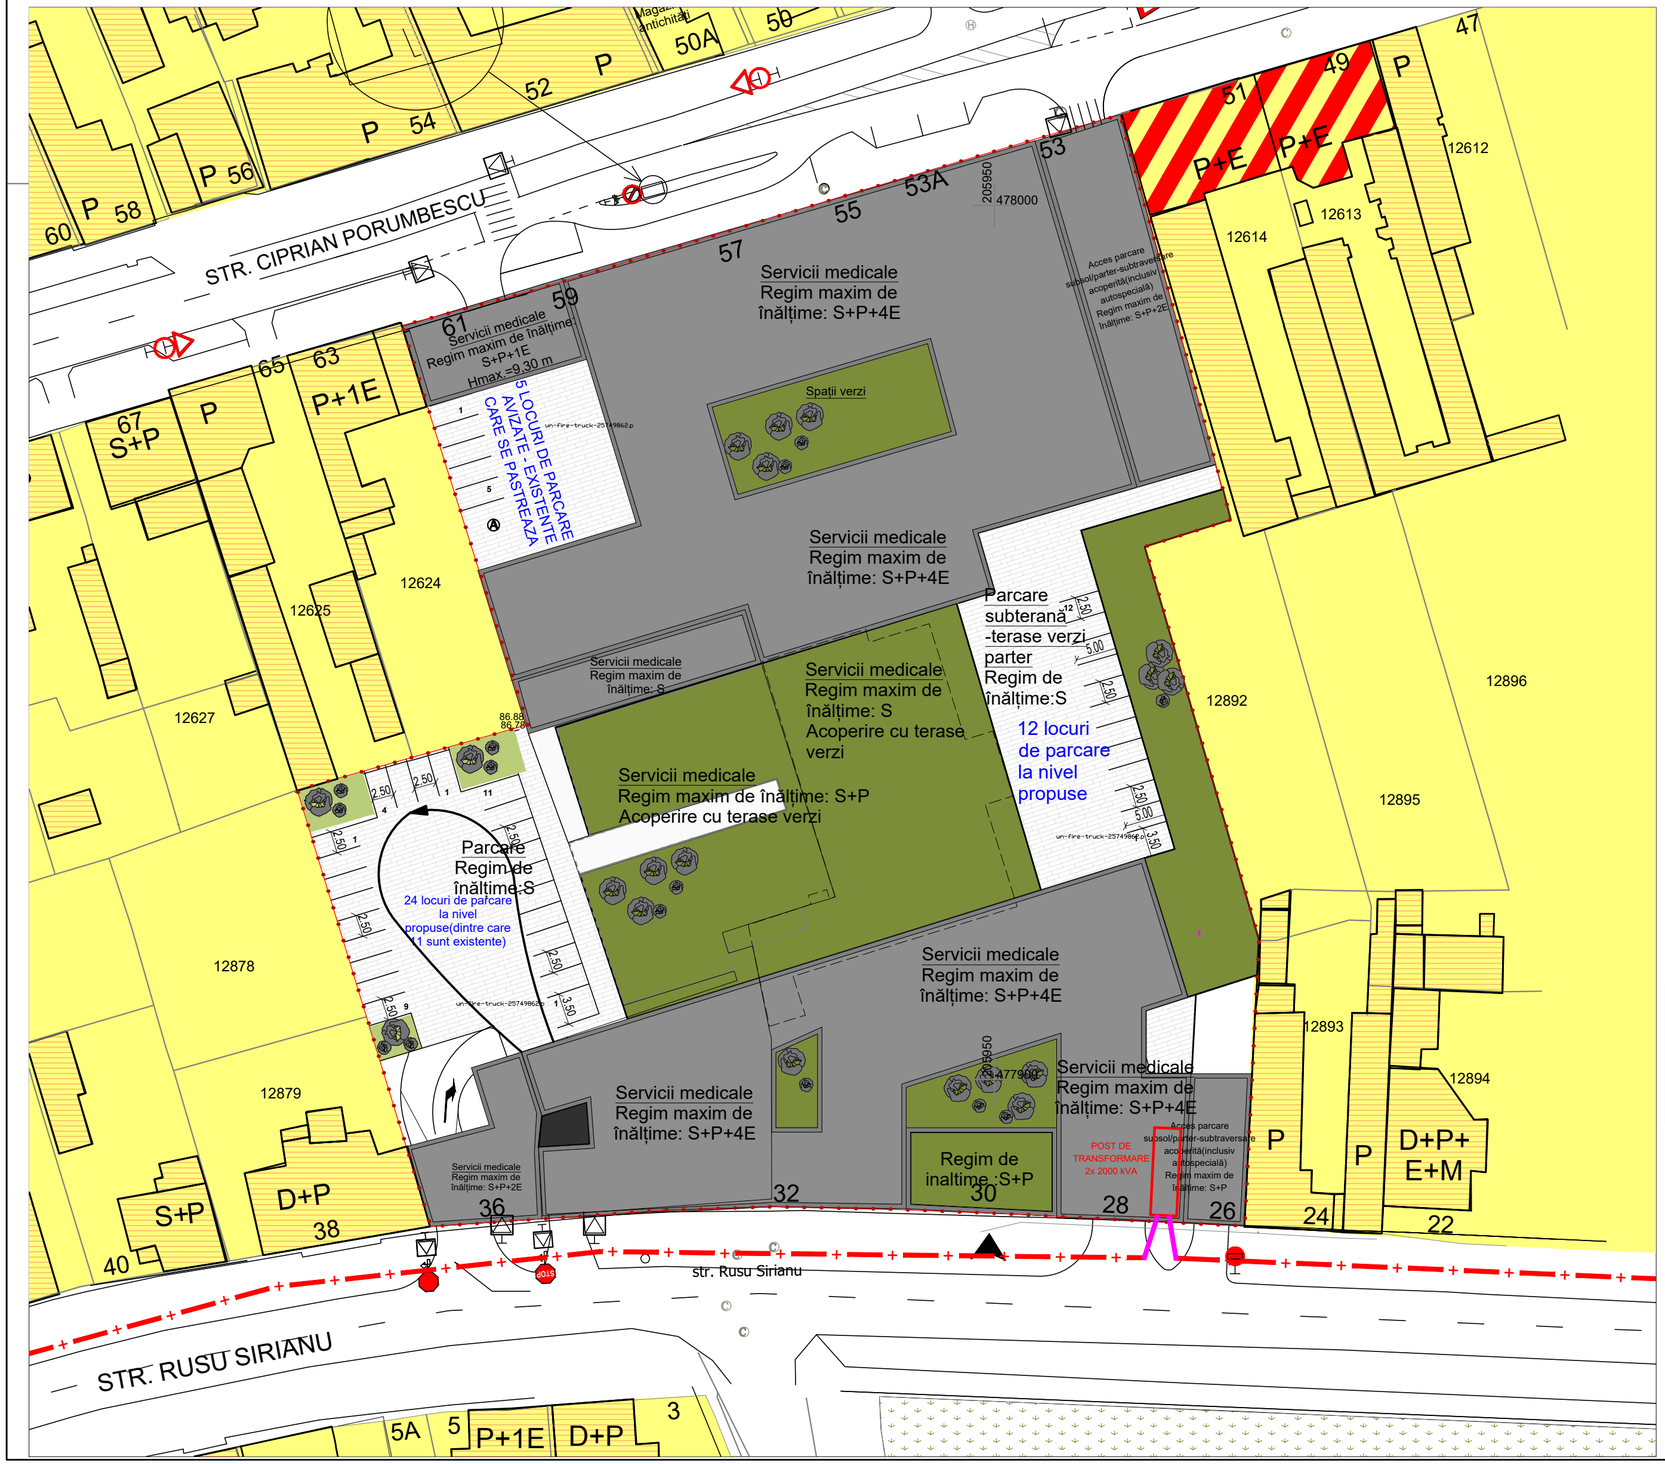

LEGENDĂ

Retele electrice LES 20kV - existente, in exploatare

Retele electrice LES 20kV - propuse (alimentari post de transformare)

NOTĂ

La executie se vor respecta distantele minime intre categoriile de instalatii si normativele I7-2011; NTE007/08/00; P118-1999, PE132/2003.

Rev.nr.	Data	DESCRIEREA MODIFICARII	Numele si prenumele	Semnatura

Verificator : Nume	Ie Cerinta	Referat Nr._____/_____	Rev: 0
Proiectant general: Pasted Image #11.bmp	S.C. RD Sign S.R.L. Timisoara, Str. Vulturilor nr. 14 Reg. Com. J35/4590/1992 C.U.I. 3981516 Tel. 40/0722624862 E-mail: studio@rdsign.ro	Șef proiect: arh. Răzvan Negrișanu	Pr. nr. 357/POH/21
ISO 9001 ISO 45001 ISO 14001 ATENA PROIECT CONSULT SRL proiectare instalatii electrice si automatizari	Timisoara, ROMANIA Str. Loichita Vasile, nr. 1-3 tel: +4 0723 657 944 e-mail: cornel.prodan@gmail.com	Denumire proiect: P.U.Z. - Extindere zonă de servicii medicale și funcțiuni complementare	Pr. nr. 07/2023
		Amplasament: Municipiul Timișoara, strada Cipian Porumbescu, CF nr. 448112, CF nr. 451448, CF nr. 452473, CF nr. 423595, CF nr. 408586, CF nr. 452274, CF nr. 423374, CF nr. 451618	Faza: P.U.Z.
		Beneficiar: ASOCIAȚIA ONCOHELP	Plansa nr. U4.2.
Proiectat: ing. Cornel PRODAN Verificat: ing. Cornel PRODAN Aprobat: adm. Cornel PRODAN		Scara: 1/500 Data: APRILIE 2023	Denumire plansa: Reglementări- echipare edilitară-electrice