


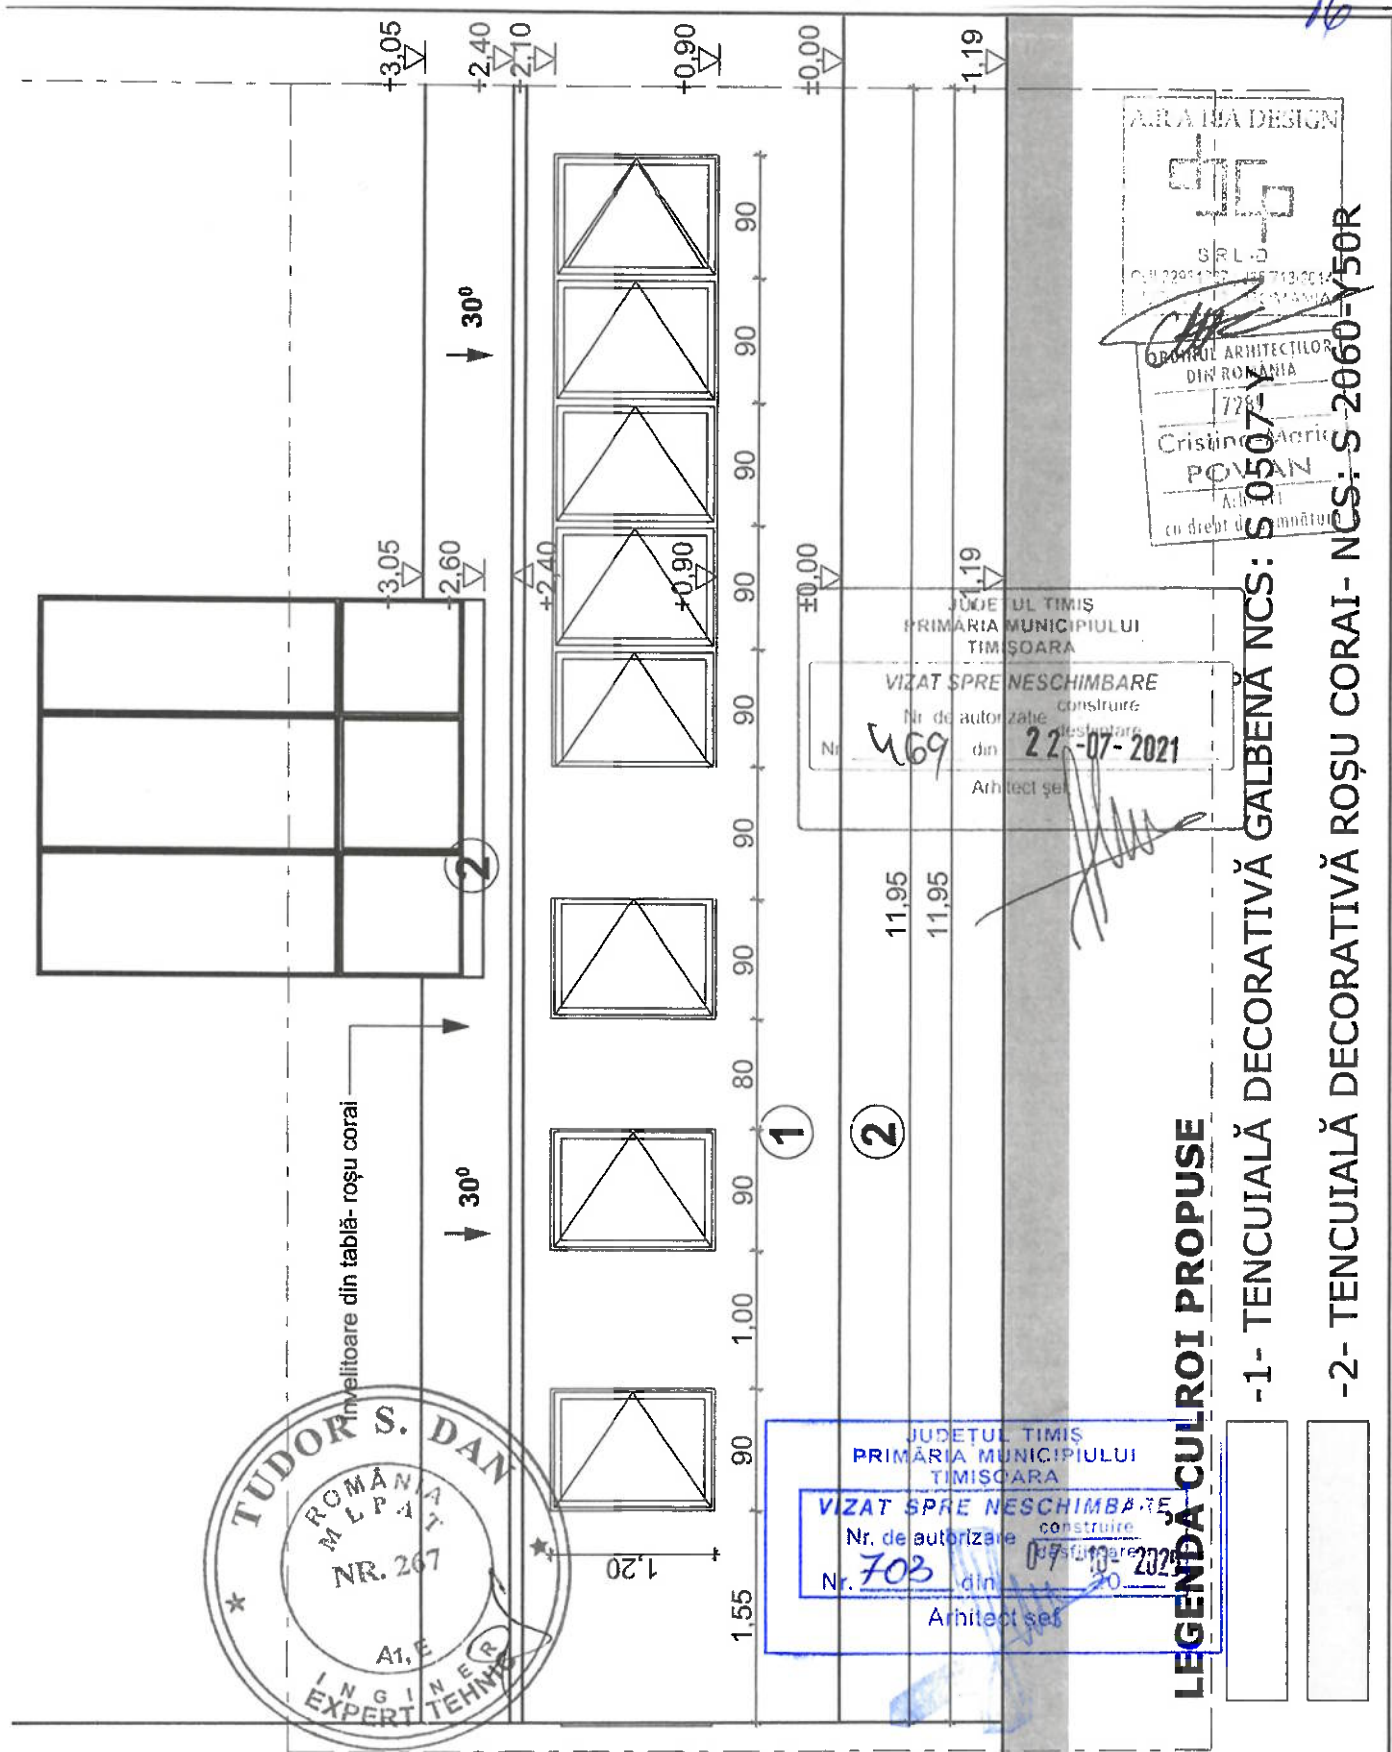

Verificator		referat nr. din	
S.C. AIR A RIA DESIGN S.R.L ADRESA: Timiș, comuna Topolovatu Mare, sat Sustra, nr 55 tel.0740 76 77 95 CUI 32931767 J35/713/17.03.2014		BENEFICIAR: VĂDUVA LAURA ȘI VĂDUVA RADU DENUMIRE PROIECT: CONSTRUCȚIE BALCON	
SPECIFICATIE Sef Proiect arh. POVIAN CRISTINA		SCARA 1:55 DATA 06/2020	
Proiectat si desenat arh. POVIAN CRISTINA		AMPLASAMENT: Timișoara, Calea Martirilor 1989, nr.66, bl. E2, ap.2, CF 411985-C1-U6, Nr.cad. 411985-C1-U6 DENUMIRE PLANSĂ: FAȚADĂ PROPUȘĂ	