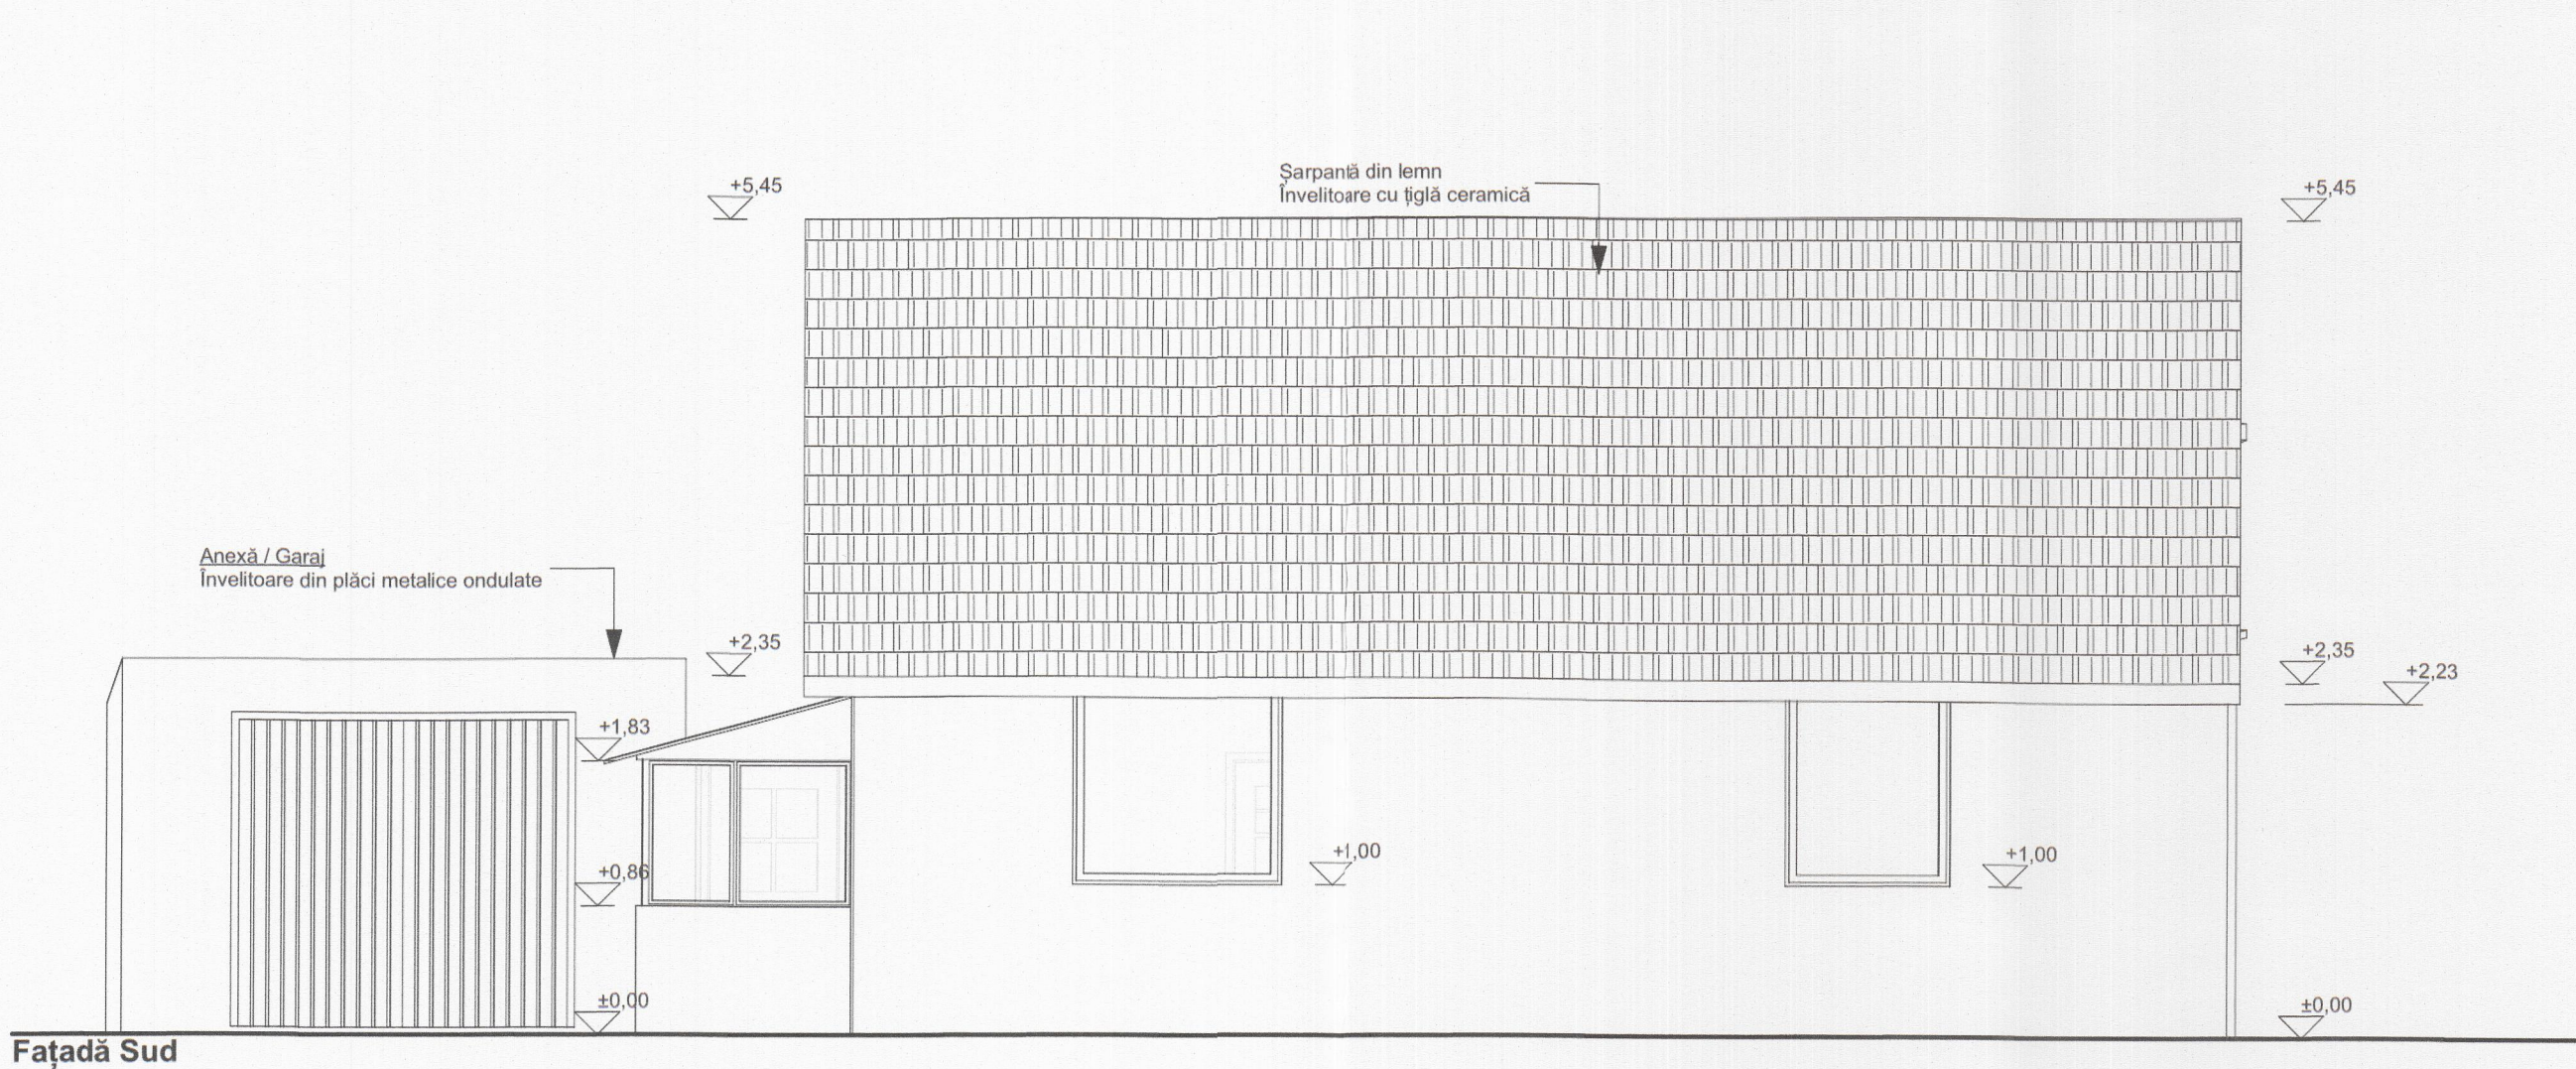
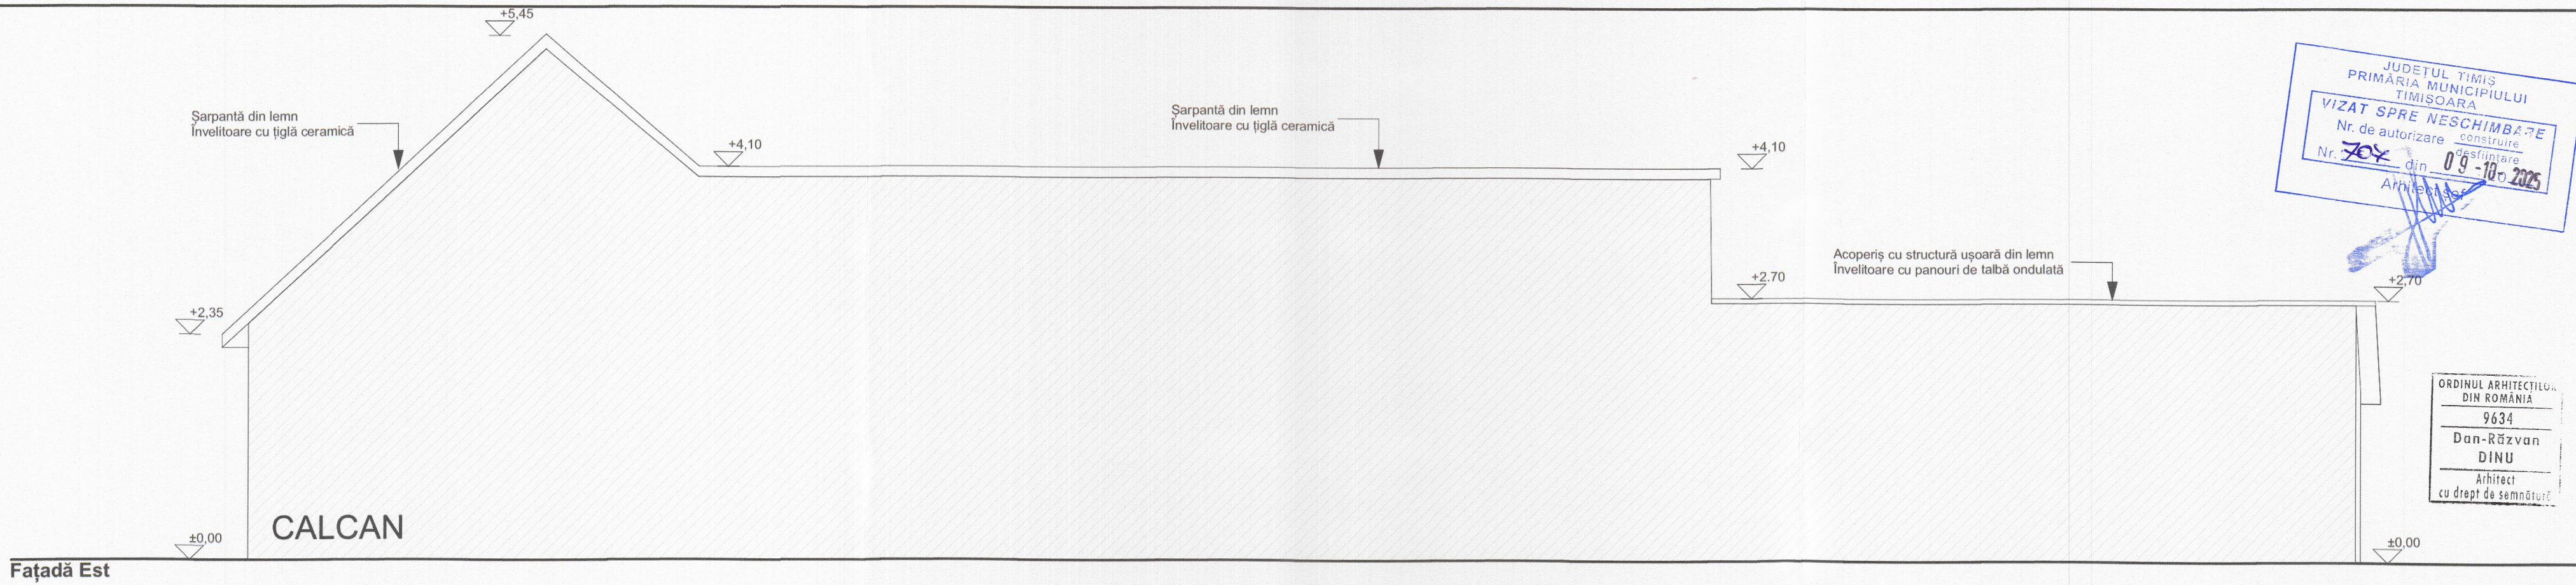


 DINU DAN - RĂZVAN BIROU INDIVIDUAL DE ARHITECTURĂ tel. 0742827114 e-mail: dinu.dan.razvan@gmail.com com. Ghirtoada, str. Nouă nr. 12, Jud. Timiș				Beneficiar: MURAR EMILIA ELISABETA	
				Amplasament: Loc. Timisoara, Str. Cronicarul Ureche, Nr. 8, Jud. Timis	Proiect nr.: 32/2024
	Nume	Semnătura	Scara: 1:50	Titlu proiect: Demolare clădiri existente Corp C1 și Corp C2	Faza: D.T.A.D.
Șef proiect	Arh. Dinu Dan Răzvan				
Proiectat	Arh. Mita Flavius		Data: 20.05.2025	Titlu plansă: Fațade - Corp existent C1	Plansa nr.: R-08
Desenat	Arh. Dinu Dan Răzvan				
Desenat	Arh. Mita Flavius				