



Istoricul tramei stradale

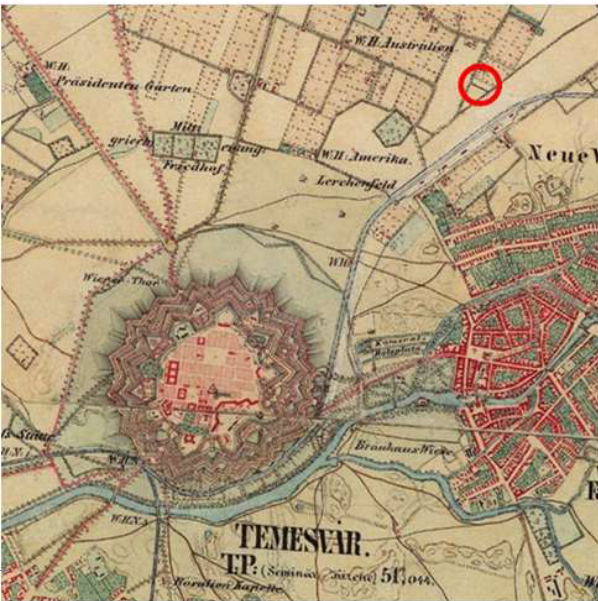

Franziszeezische Landesaufnahme ~1850

Hărțile istorice evidențiază existența unei propuneri inițiale de trasare a unei străzi pe amplasamentul actual, menită să creeze echilibru și coerență între cartierele învecinate. Această intenție urbanistică a fost însă pierdută în perioada comunistă, când zona a fost transformată într-un pol industrial, alterând structura și logica inițială a dezvoltării urbane.

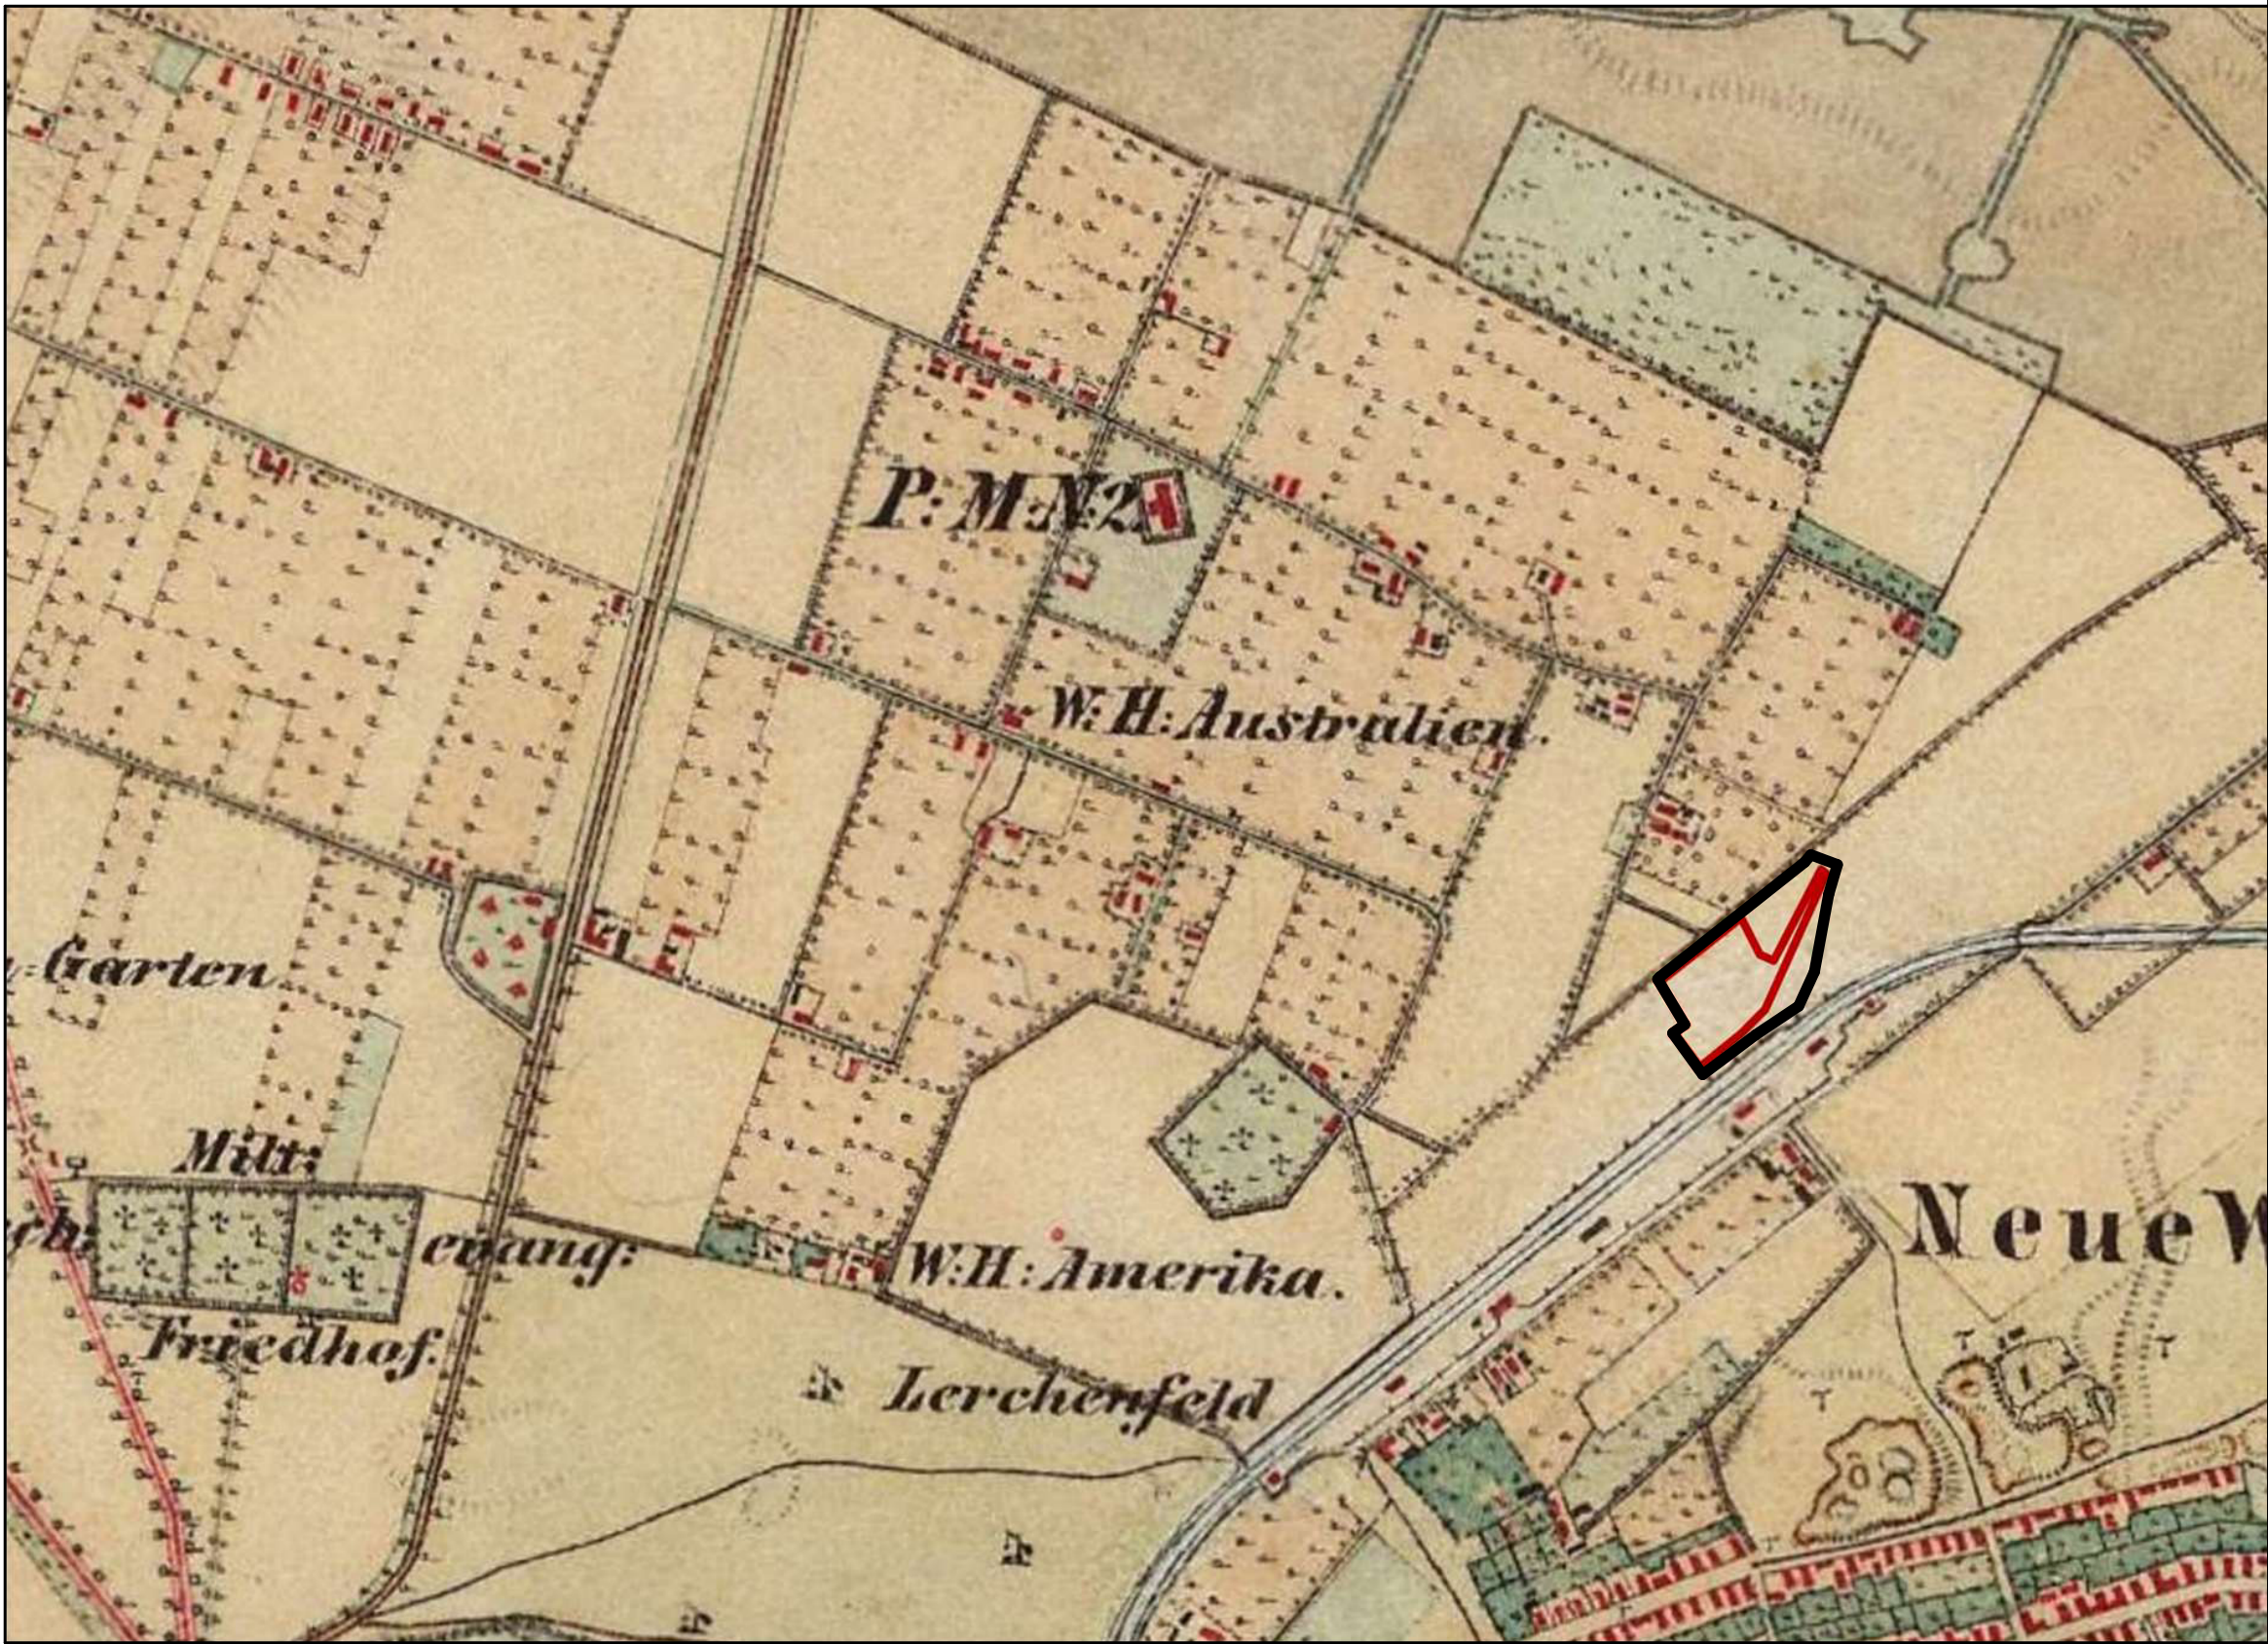

Specialist R.U.R.	arh. Răzvan Negrișanu			Referat / Expertiza Nr. / Data	
Verificator/expert	Nume	Semnătura	Cerința		
	S.C. RD Sign S.R.L. Timisoara, Str. Vulturilor nr. 14 Reg. Com. J35/4590/1992 C.U.I. 3981516 Tel. 40/0722624862 E-mail: rdsignstudio@gmail.com		Beneficiar: Bălaș Alexandru S.C. RECON SA TIMISOARA S.R.L. Amplasament: str. Aristide Demetriade nr. 30, CF nr 403872, Timișoara		Proiect nr.: 449/PAD/2025
	Nume	Semnătura	Scara:	Denumire:	Faza:
	Șef proiect arh. Răzvan Negrișanu		-	Masterplan pentru restructurarea urbană a zonei Demetriade	Restructurare urbană
	Proiectat arh. Răzvan Negrișanu				
Desenat	arh. Ardelean Alexandru		Data: 9/24/2025	Titlu planșă: Studiu istoric - trama stradala	Planșa nr.: P.5
	arh. Ardelean Alexandru				