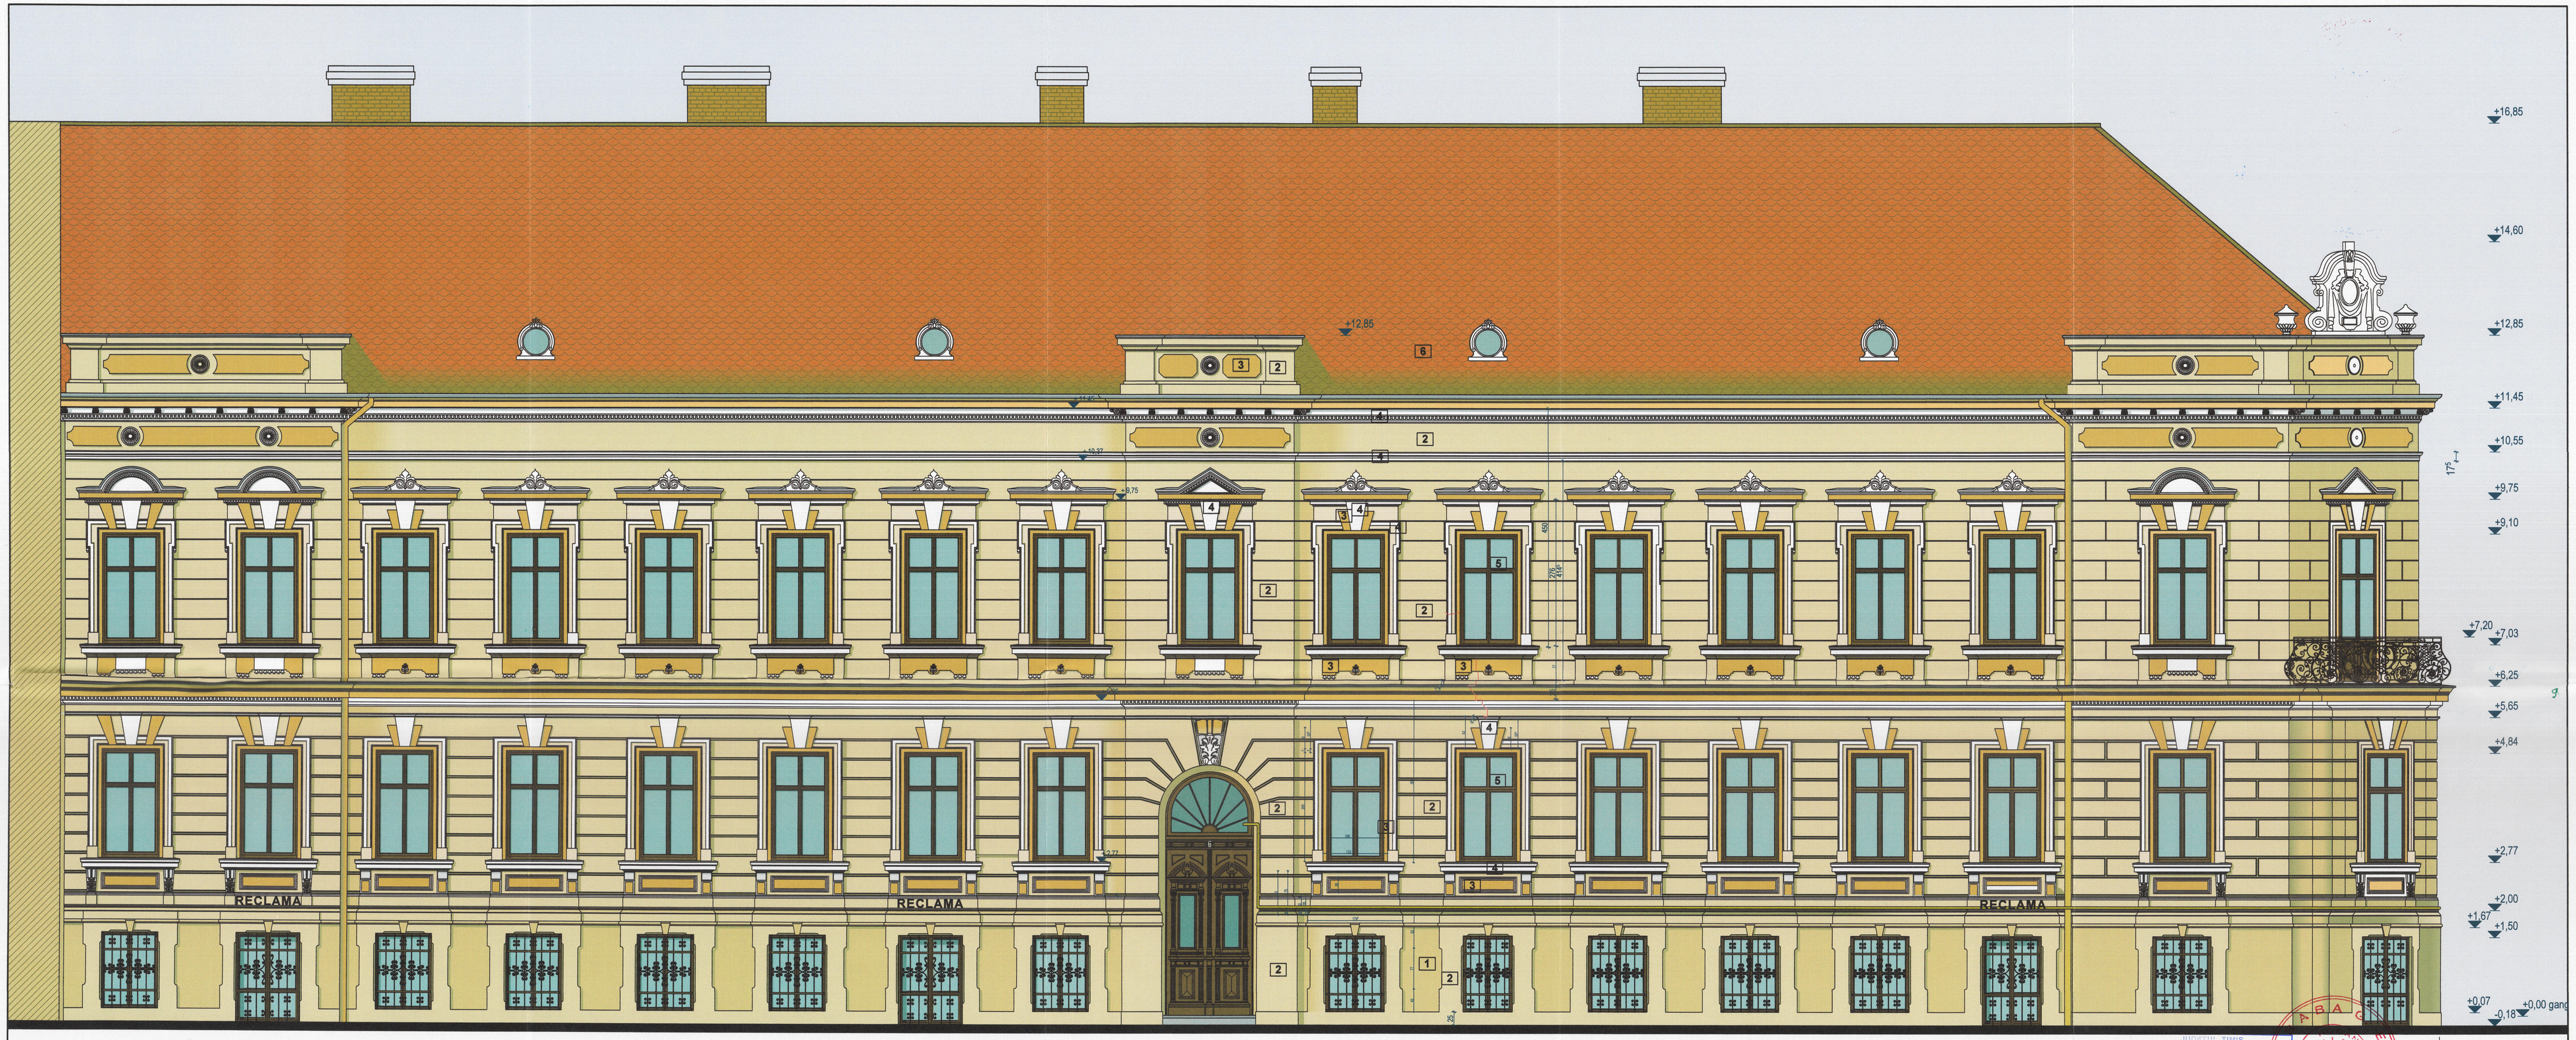

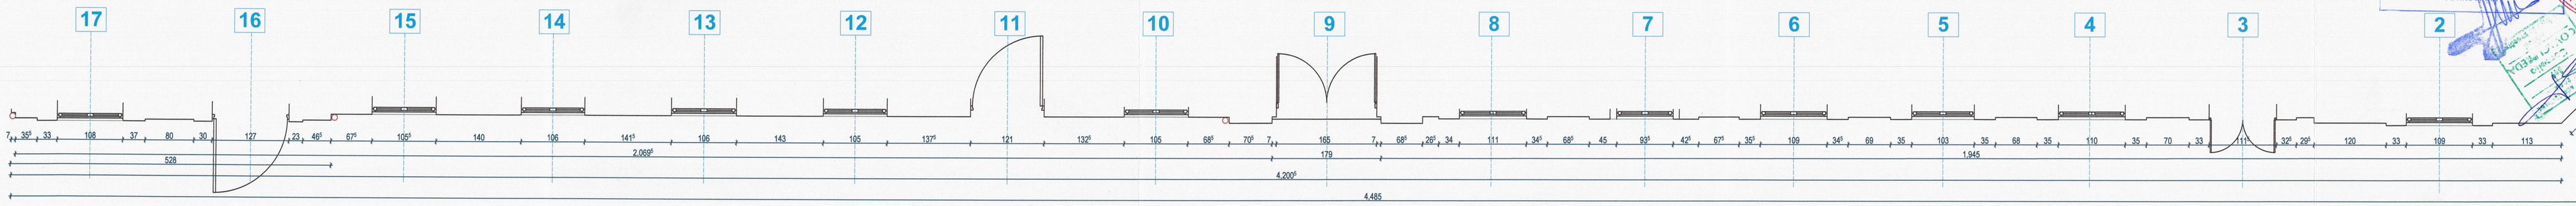

1 TENCUIALA SOCLU CULOARE NCS 1212-Y31R
2 TENCUIALA SOCLU, PERETE, CULOARE NCS 0809-Y32R
3 TENCUIALA PERETE CULOARE NCS S1050-Y30R
4 TENCUIALA ANCADRAMENTE, DECORATII CULOARE NCS S 0500-N
5 TAMPLARIE LEMN CULOARE NCS S 7010-Y50R
6 TIGLA CERAMICA SOLZI - CULOARE CARAMIZIU

JUDEȚUL TIMIȘ
PRIMĂRIA MUNICIPIULUI TIMIȘOARA
VIZAT SPRE NESCHIMBARE
la autorizare
Nr. din 2025
Arhitect

DIRECȚIA JUDEȚEANĂ PENTRU CULTURĂ TIMIȘ
AVIZAT SPRE NESCHIMBARE

ARHITECT EMIL LAZAR
ATELIER DE ARHITECTURĂ ȘI ARTE APLICATE
ARHITECT ȘEF PROIECTE
Nr. 04813

SPAȚIU UAD SRL ROMÂNIA

ASOCIAȚIA ARHITECȚILOR DIN ROMÂNIA
SPECIALIST RDG. 1 Nr. 3005

Verificator	ing. CRASOVAN CORNEL			Referat nr.
Verificator/ Expert	Nume :	Semnatura:	Cerinta :	Referat / Expertiza nr. / data

SPATIU U.A.D.
urbanism ▪ arhitectura ▪ design
TIMISOARA, STR. ASTRILOR NR. 20, Tel./Fax: 0256 435799, Mob: 0745 / 0722 / 0723 / 0744 / 0747 / 0748 / 0749 / 0750 / 0751
Reg.Com.: J35/ 263 /2010,RO5 ; Cod Fiscal: RO27176972

Specificatie :	Nume :	Semnatura:	Scara : 1:50	
Sef proiect	arh. CAMELIA COVACI PREDA			
Proiectant	arh. NICOLAE COVACI PREDA		Data : 05/2025	
Desenat	arh. NICOLAE COVACI PREDA			

Beneficiar : **ASOCIAȚIA DE PROPRIETARI Splaiul TITULESCU NR.6 TIMIȘOARA**

Proiect nr. **265/2024**

Denumire lucrare : **LUCRĂRI DE REPARAȚII LA FAȚADE LA STRADĂ ȘI ÎNVELITOARE, LA IMOBIL SPLAIUL NICOLAE TITULESCU NR.6, TIMIȘOARA**

Faza : **DTAC**

Denumire plansa : **FATADĂ SPLAIUL TITULESCU SITUAȚIE PROPUSA**

Plansa nr. **07 A**