


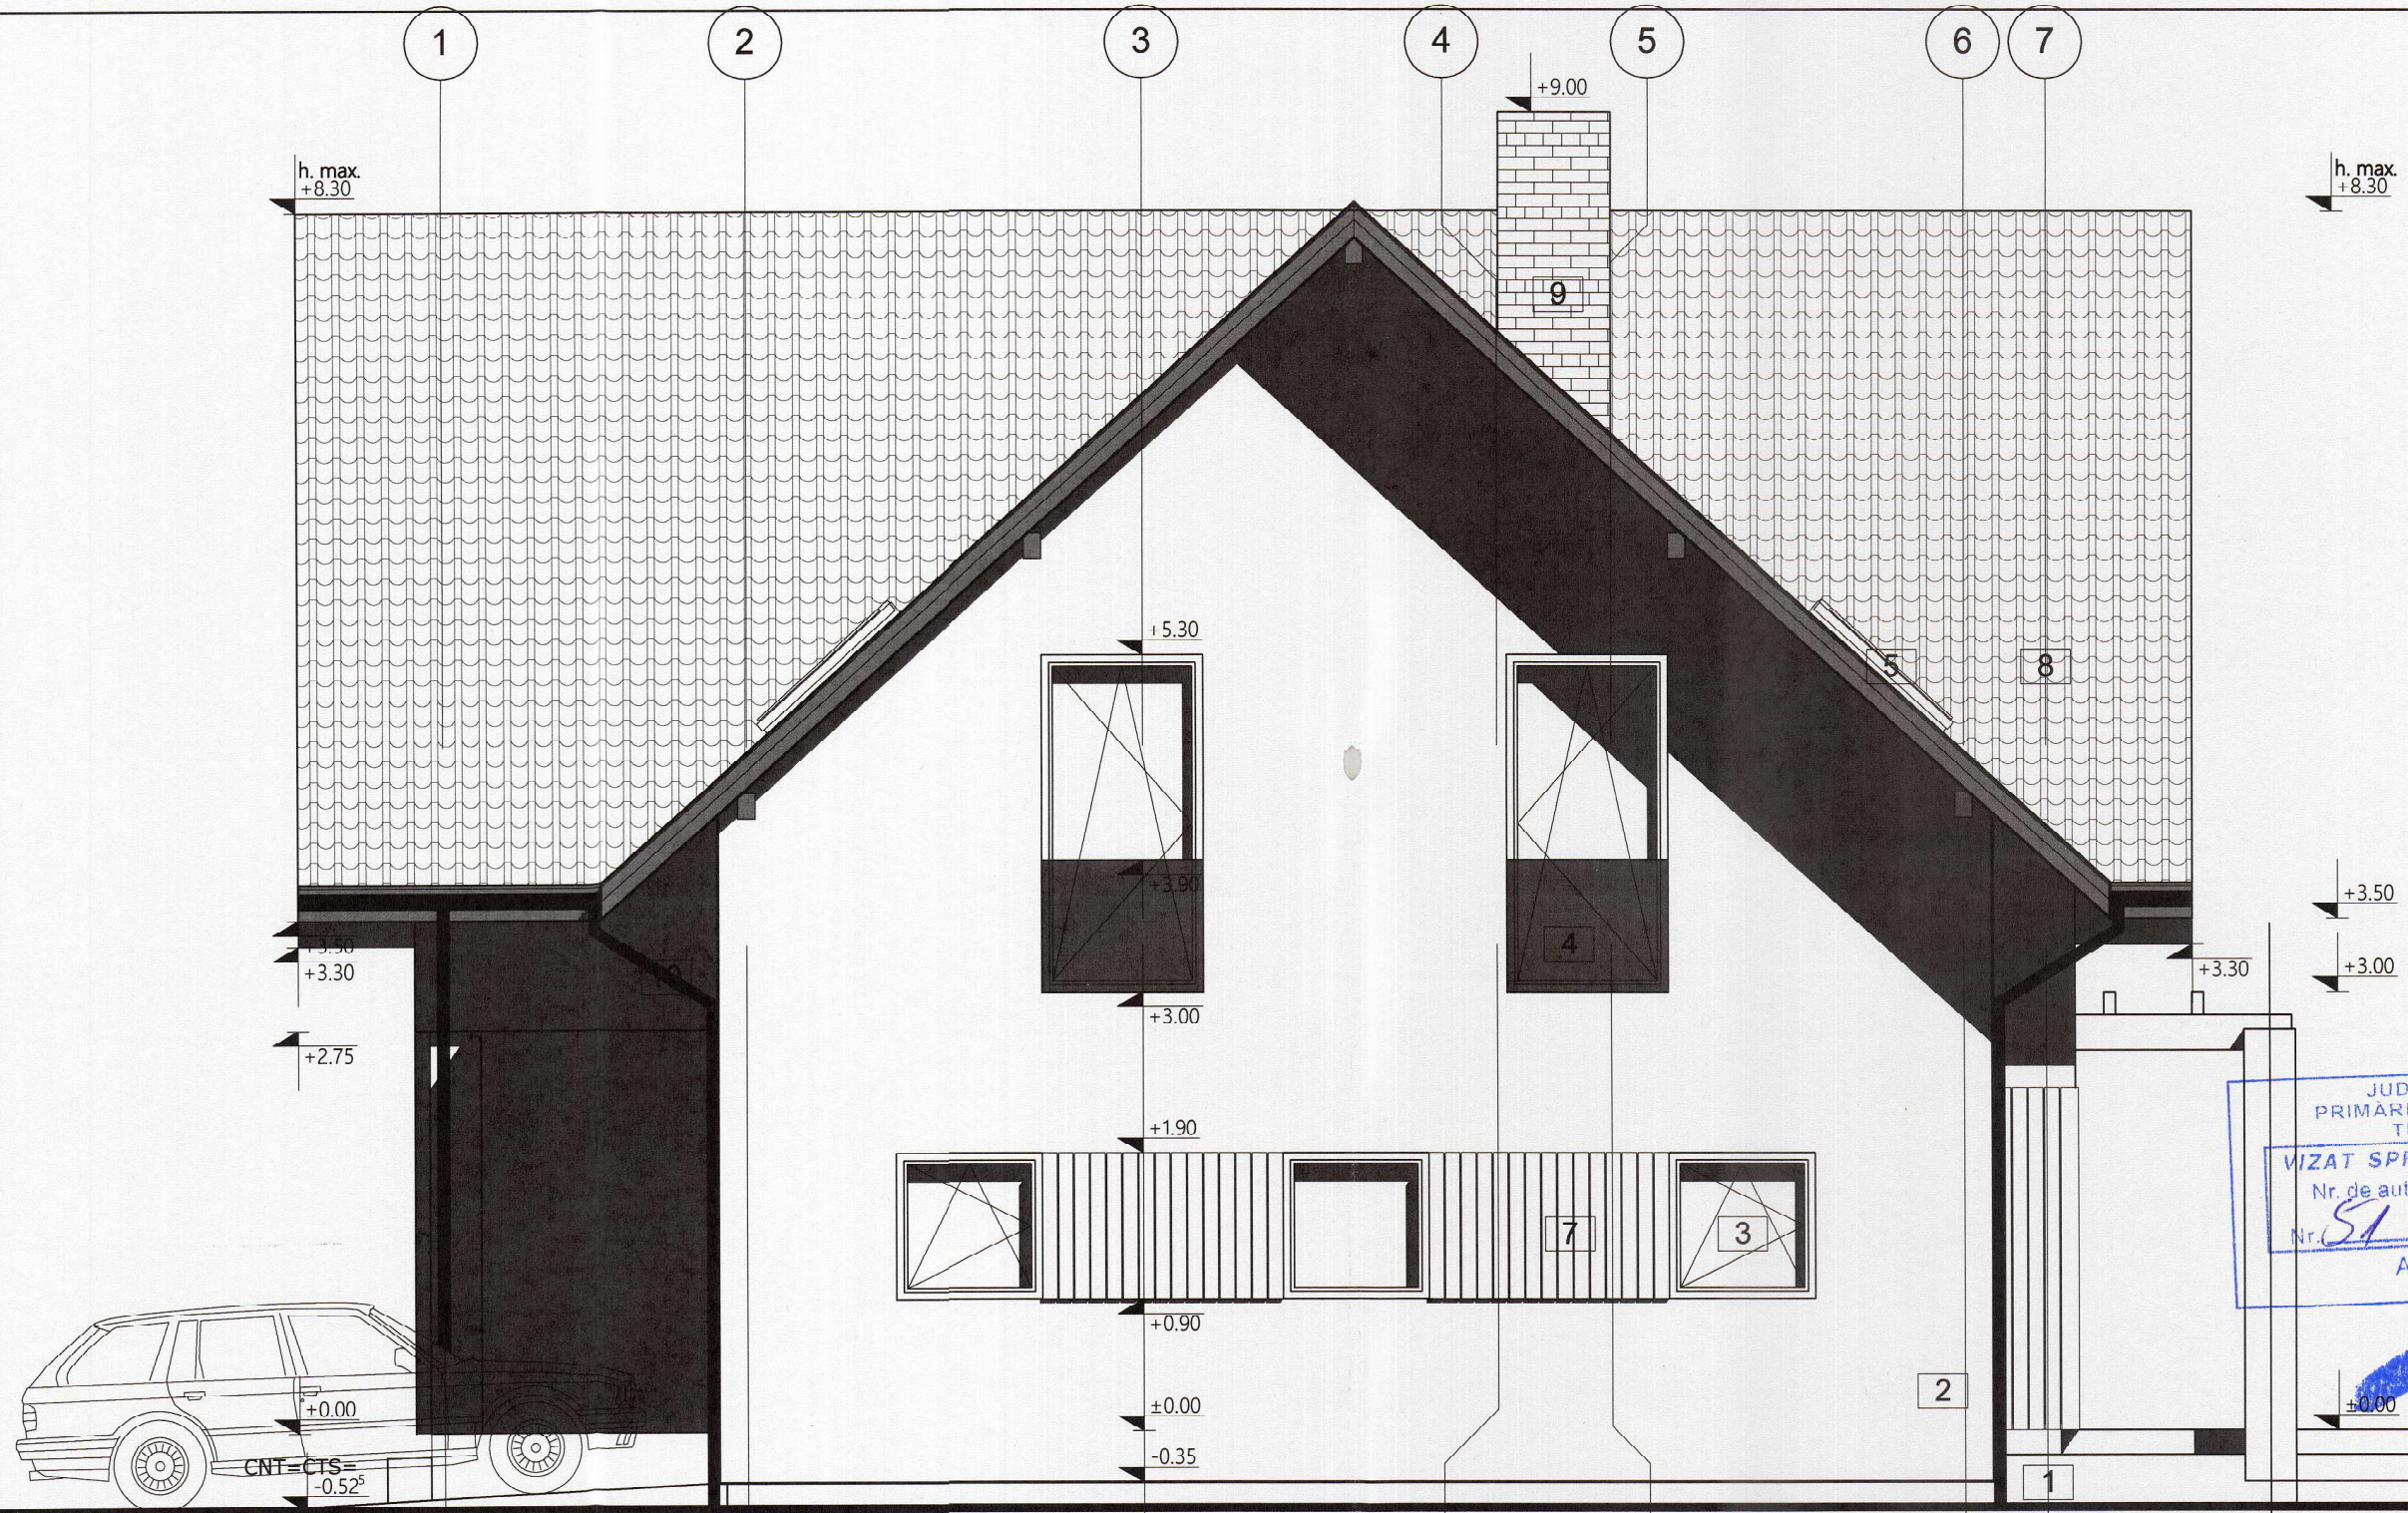

JUDETUL TIMIS
 PRIMARIA MUNICIPIULUI
 TIMISOARA
 VIZAT SPRE NESCHIMBARE
 construire
 Nr. de autorizare 06-02-2020
 Nr. 51
 Arhitect sef

ORDINUL ARHITECTURAL
 DIN ROMANIA
 4213
 Adela Laura
 GOSA
 Arhitect
 cu drept de semnatura

Adela
 Laura
 GOSA
 BIROU ARHITECTURAL

- 1. Tencuiala decorativa siliconata - gri antracit NCS: S7502-B
- 2. Tencuiala exterioara decorativa - alb NCS: S 0500-N
- 3. Geam termopan cu tamplarie PVC gri antracit
- 4. Balustrada sticla securizata
- 5. Fereasta tip VELUX, gri antracit
- 6. Usa garaj, gri antracit
- 7. Placare lamele lemn stejar
- 8. Invelitoare tigla ceramica - GRI ANTRACIT
- 9. Placare cos fum, caramida aparenta
- 10. Jgheab / Burlan tabla - ALB

Verificator/ Expert	Nume	Semnatura	Cerinta	Referat/ Expertiza Nr./ Data
BIROU INDIVIDUAL DE ARHITECTURA ARH. ADELA LAURA GOSA str. Diana, nr. 15-17				Beneficiar:
Sef proiect	arh. Adela Gosa		Scara:	Pr. Nr.
Proiectat	arh. Adela Gosa		1: 50	91/2024
Desenat	arh. Adela Gosa		Data:	DTAC
Verificat			11.2024	Pl. Nr.
				A 08
				FATADA LATERALA DREAPTA EXISTENTA

Modificare la constructie autorizata cu AC nr. 845/21.09.2020
 Construire casa unifamiliala in regim P+M, cu garaj inclus.
 Implejmuire teren si realizare accese auto/pietonal
 - modificare amplasament, intrare in legalitate
 Timisoara, str. Ion Tuculescu, nr. 54, C.F. 448866