



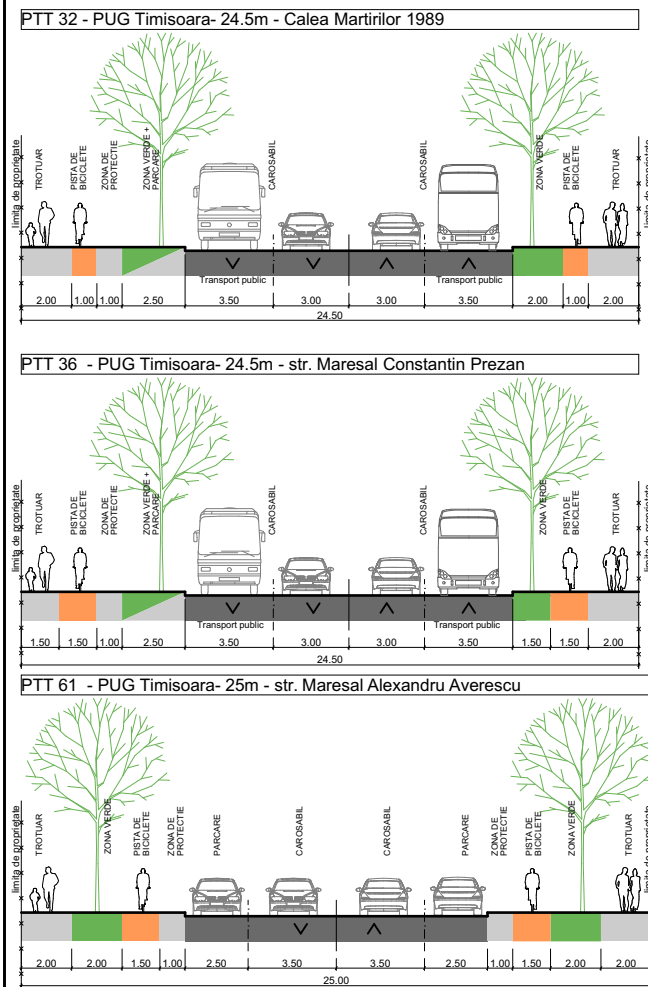

INVENTAR DE COORDONATE
Sistem de proiectie STEREOGRAFIC'70

Nr. Pct.	X [m]	Y [m]
1	477093.494	207402.324
2	477091.153	207421.367
3	477090.427	207421.301
4	477090.420	207421.364
5	477088.709	207437.135
6	477086.255	207456.341
7	477083.335	207479.201
8	477080.416	207478.834
9	477071.238	207477.703
10	477068.695	207477.350
11	477044.580	207474.293
12	477013.953	207470.240
13	477005.084	207469.124
14	476965.918	207464.196
15	476969.488	207438.719
16	476981.819	207440.229
17	476986.771	207407.762
18	476999.489	207409.407
19	477012.900	207411.227
20	477021.604	207412.409
21	477026.735	207413.230
22	477031.328	207413.828
23	477039.530	207414.625
24	477043.129	207415.133
25	477047.395	207415.573
26	477048.038	207410.382
27	477048.419	207407.302
28	477048.978	207402.336
29	477049.658	207397.671
30	477050.954	207388.578
31	477062.045	207389.892
32	477065.086	207390.312
33	477080.888	207392.497
34	477079.835	207400.227

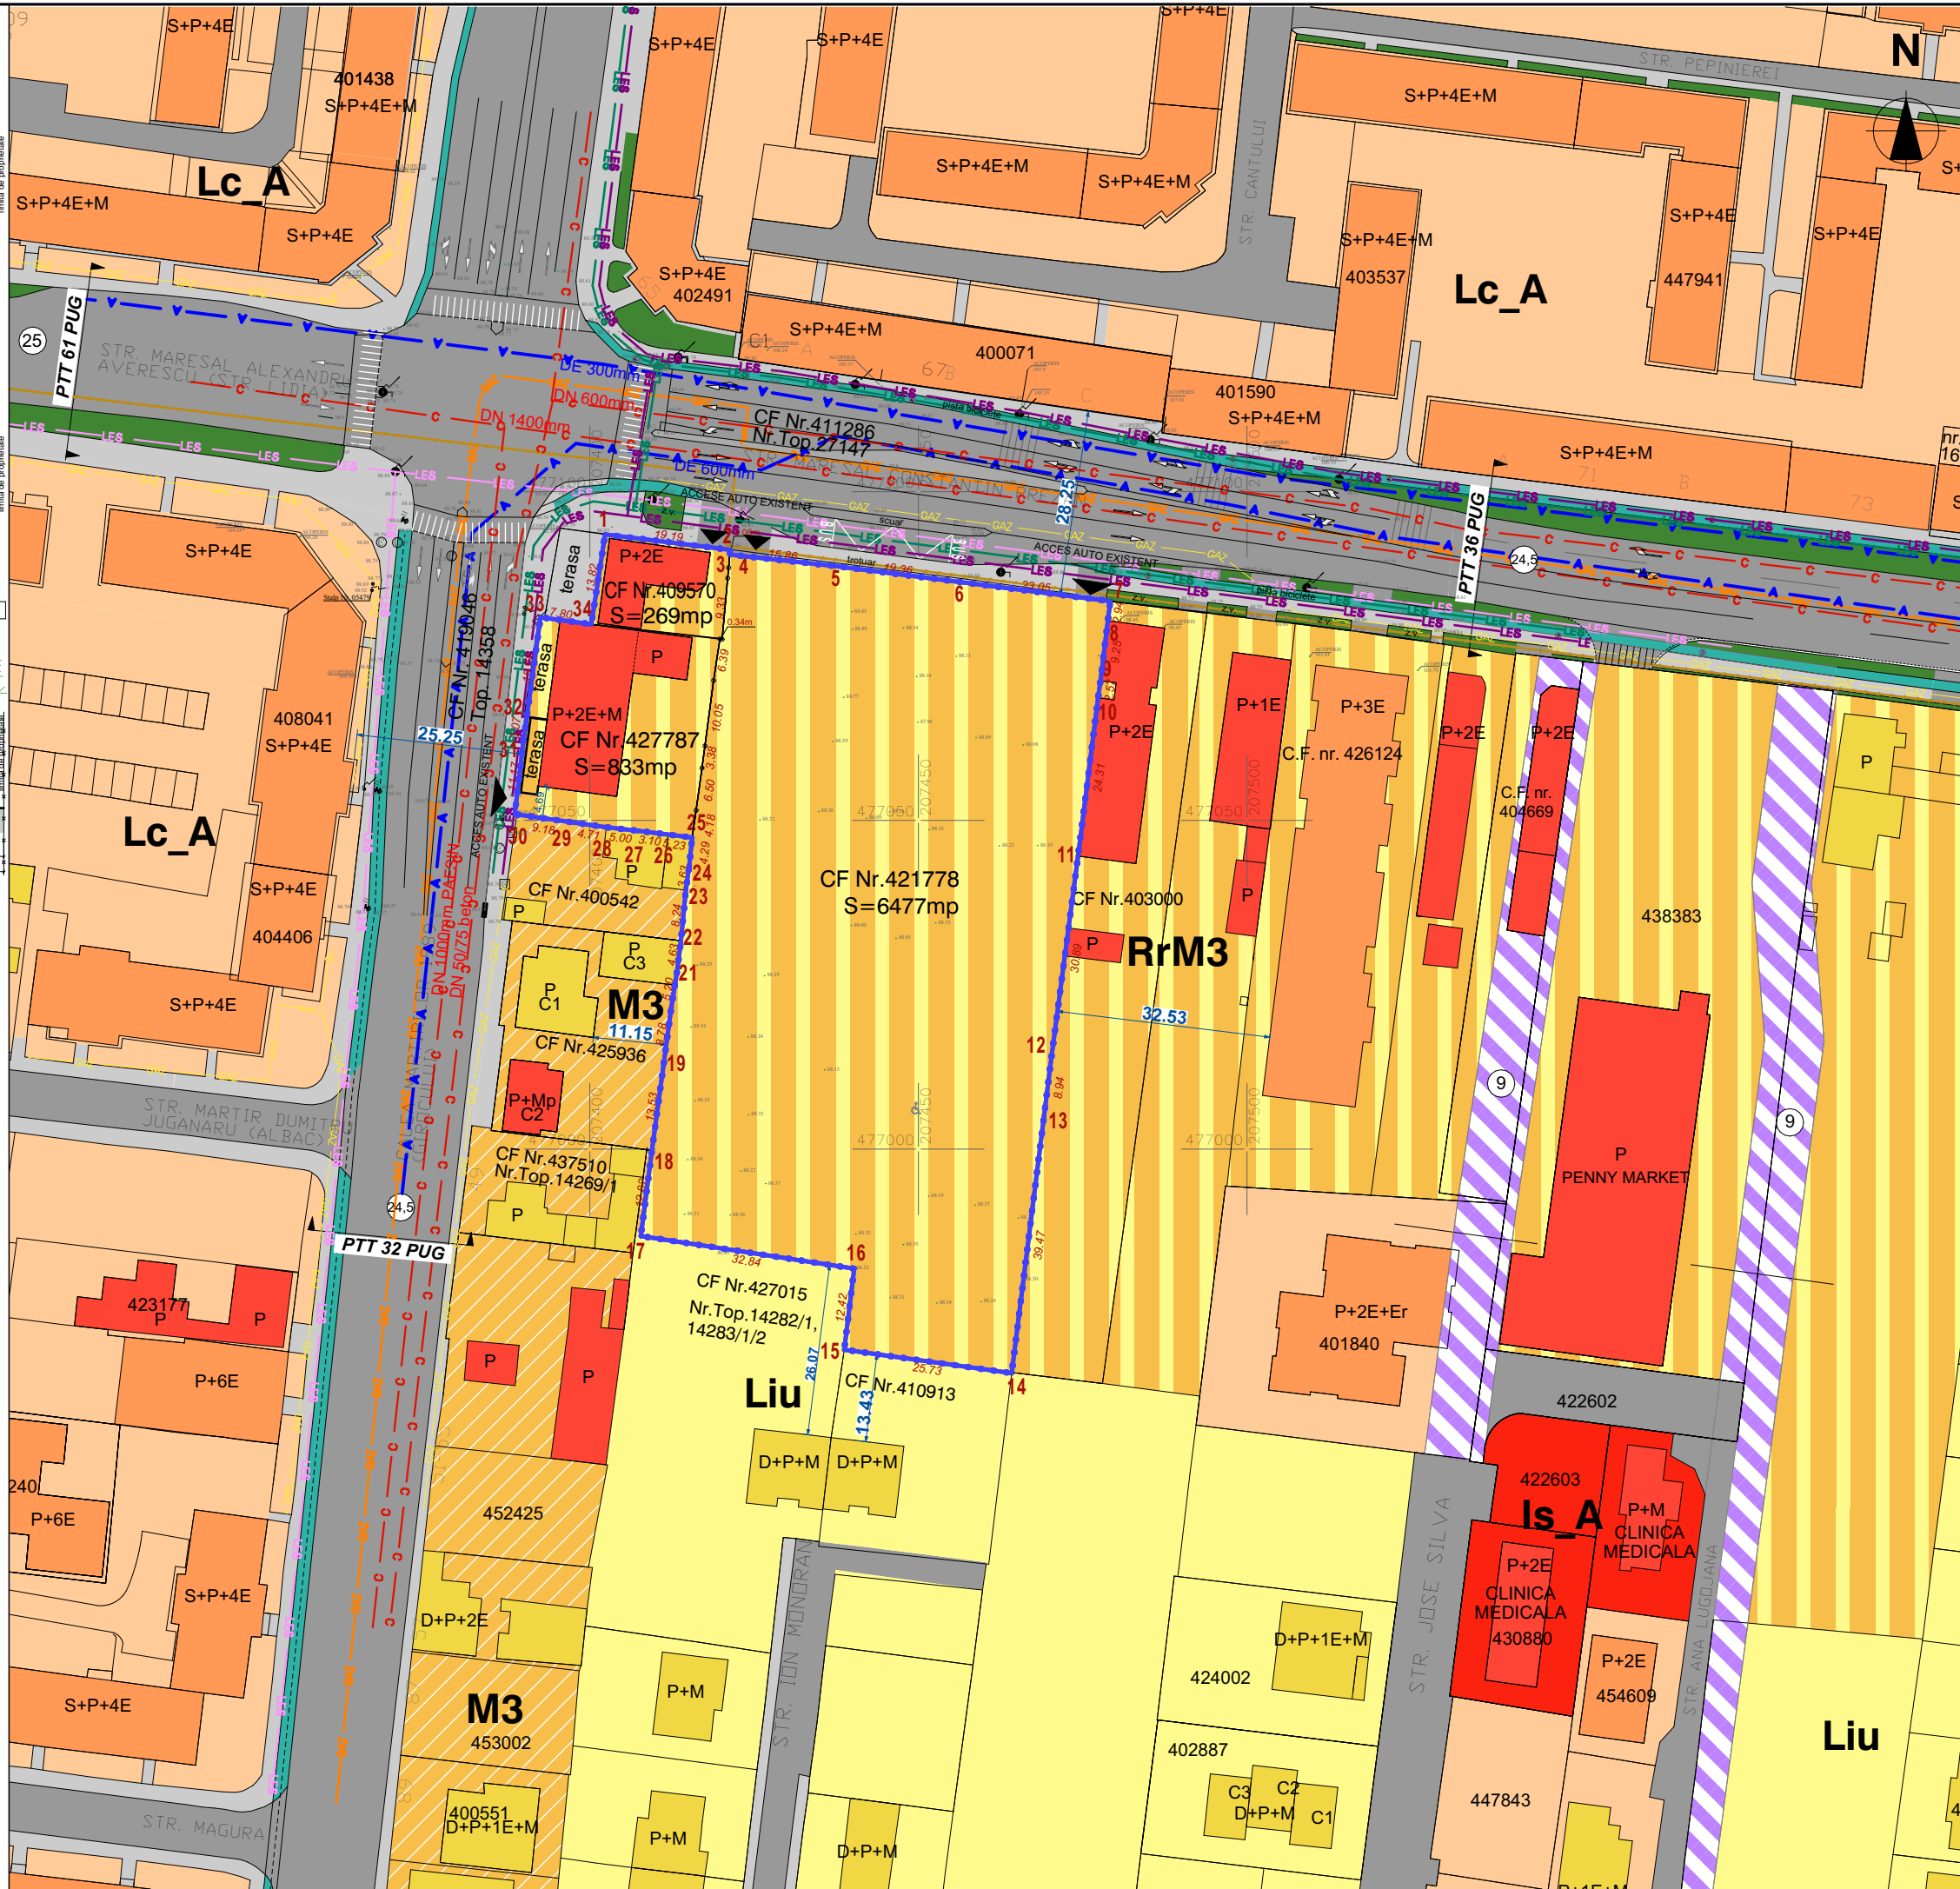

Elaborare PUZ - Structura functionala mixta incluzand locuire colectiva, activitati comerciale (tertiare)

Str. Maresal C. Prezan nr.2 - Calea Martirilor nr. 39, 41, Timisoara

LEGENDA

- Limita teren P.U.Z. / Limita proprietate
- Limita parcele existente
- Zona locuinte / Locuinte pt maxim 2 familii si functiuni complementare -existenta
- Liu - Zona de locuinte cu regim redus de inaltime dispuse pe un parcelar de tip urban
- Zona locuinte colective / Locuinte colective -existenta
- Lc_A - Ansabluri de locuinte colective
- Li/c - Zona de locuinte cu regim redus de inaltime - individuale si colective mici
- Zona de dotari si servicii publice/ Constructii dotari si servicii publice - existent
- Is_A - Zona de institutii si servicii publice si de interes public constituite in ansamluri independente
- RrM3 - Parcelar riveran arterelor de circulatie, destinat restructurarii - Zona mixta cu regim de construire deschis adiacenta principalelor artere de trafic
- M3 - Zona mixta cu regim de construire deschis adiacenta principalelor artere de trafic
- Circulatii auto / pietonale-existente
- Strazi propuse prin PUG Timisoara
- Pista de biciclete-existenta
- Zona verde si de aliniament -existenta
- Acces auto existent
- Profil stradal
- Retea gaze naturale presiune medie montaj subteran - existenta
- Retea gaze naturale presiune redusa montaj subteran - existenta
- Conducta apa DE 600mm fonta - existenta
- Conducta canalizare DN 1400mm beton, DN 600/1000mm PAFSIN, DN 50/75cm beton - existenta
- Linie electrica subterana medie tensiune - existenta
- Linie electrica subterana joasa tensiune iluminat public - existenta
- Linie electrica subterana joasa tensiune - existenta
- Conducta retea termica - existenta
- Traseu subteran fibra optica Orange Romania S.A - existenta

Situatie existenta	Suprafata teren	Total teren
C.F. nr. 421778 Timisoara liber de constructii	6477 mp	7579 mp
C.F. nr. 409570 Timisoara C2 - S constr. = 139mp - P+2E	269 mp	
C.F. nr. 427787 Timisoara C2 - S constr. = 360mp - P+2E+M	833 mp	

VERIFICATOR/EXPERT	NUME	SEMNATURA	CERINTA	REFERAT/EXPERTIZA NR./DATA
PILOT TEAM proiectare pentru constructii				Beneficiar: NOUA CASA LOCUINTE SRL
Str. 3 August 1919 nr. 19 ap. 2A, Timisoara				Proiect nr. 21.03/229/2025
SPECIFICATIE				Amplasament: Timisoara, Str. M.C-tin Prezan nr.2 - Calea Martirilor nr.39,41
SEF PROIECT				Faza: P.U.Z.
INTOCMIT				Rev. 02
DESENAT				Planu nr. U 03