


- FATADA LATERALA STANGA EXISTENTA / PROPUSA -

Sc 1:100
element de coamă
maro

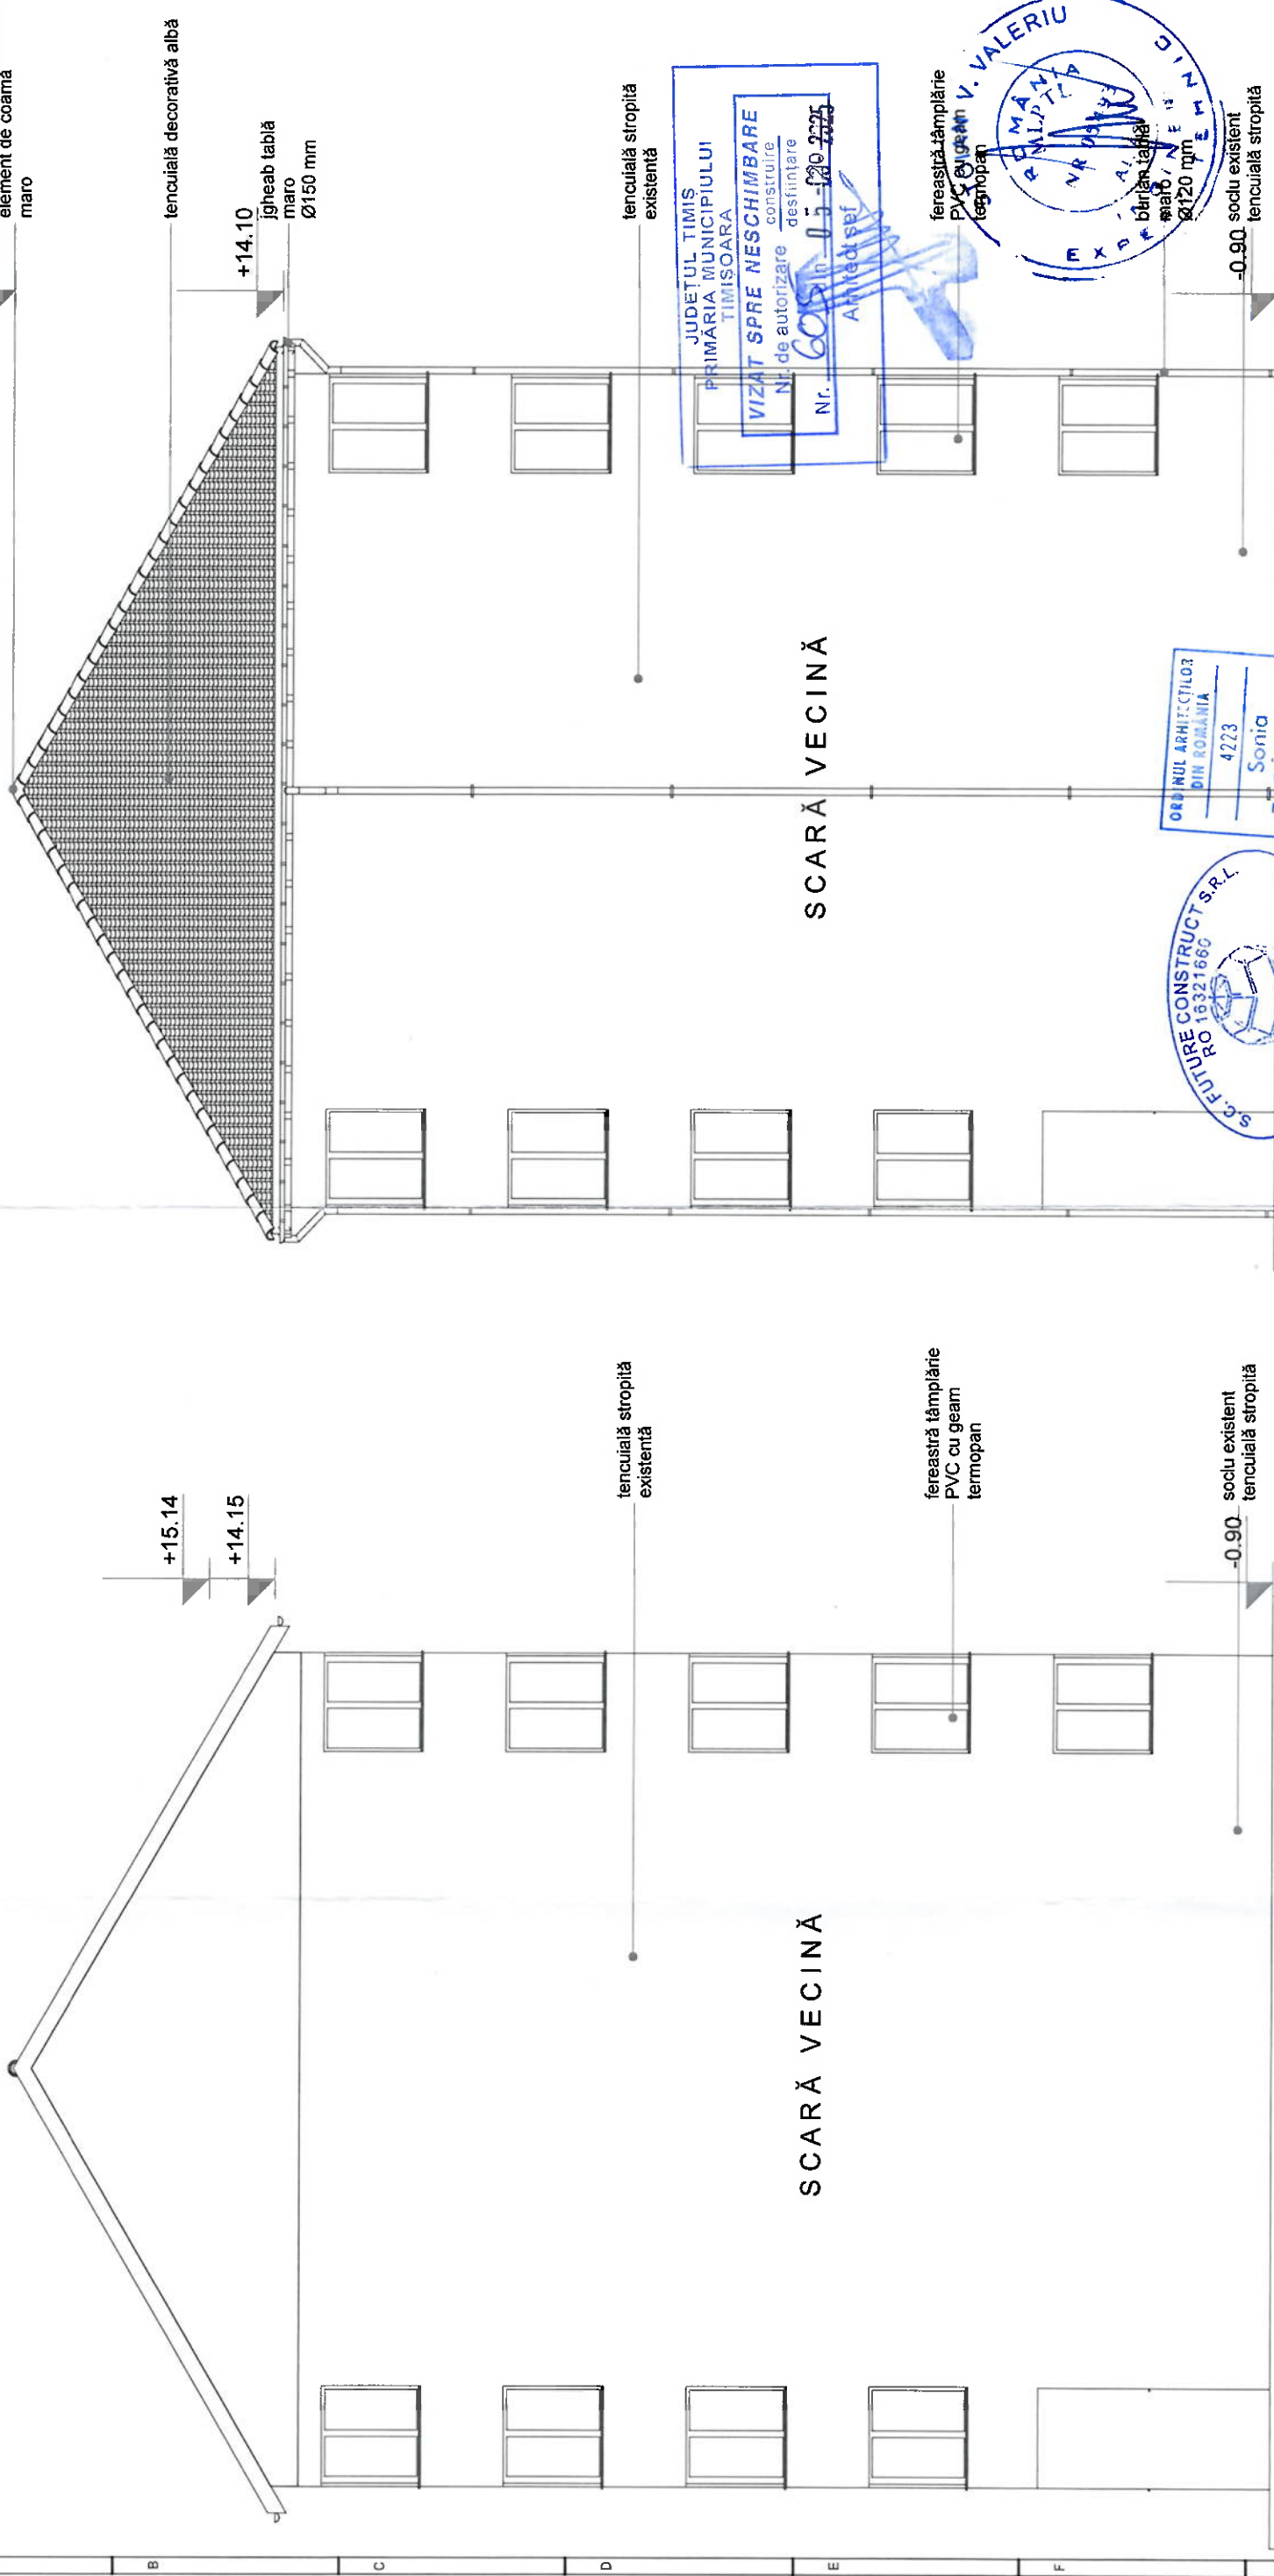

JUDEȚUL TIMIȘ
PRIMĂRIA MUNICIPIULUI
TIMIȘOARA
VIZAT SPRE NESCHIMBARE
construire
Nr. de autorizare
desființare
Nr. 605/11-05-2025
Antedirecșef

ferastră tâmplărie
PVC cu geam
termopan
blăndă tablă
maro / alb
Ø120 mm
-0.90 soclu existent
tencuială stropită

ORDINUL ARHITECTILOR
DIN ROMANIA
4223
Sonia
ZĂGĂNESCU
SC. FUTURE CONSTRUCT S.R.L.
130710342004
SEMNATURA
VERIFICATOR
EXPERT

Verificator: Expert:	NUME S. ROMÂNIA	SEMNATURA	REFERAT / EXPERTIZA NR. / DATA
Verificator: Expert:			
S. C. FUTURE CONSTRUCT S. R. L. DUMBRĂVIȚA, STR. LUCEAFĂRULUI Nr. 22 TEL. 0745.029.057 contact@futureconstruct.ro future_construct2004@yahoo.com, C.I.F. RO 16321660, J35 / 1031 / 2004			
Proiectat: Arh. Zăgănescu Sonia	SCARA 1:100	Beneficiar: ASOCIAȚIA DE PROPRIETARI	
Desenat: Tehn. Matei Ozana		Denumire proiect: "CONSTRUIRE ACOPERIȘ TIP ȘARPANTĂ LA BLOC DE LOCUINȚE EXISTENT"	
Verificat: Ing. Matei Florin	03 . 2025	Amplasament: Str. Mureș, Nr. 10, Sc. A, TIMIȘOARA, Jud. TIMIȘ	
		Denumire planșă: FATADA LATERALA STANGA EXISTENTA / PROPUSA	
		P.R. N.R. 06 / 03 / 2025 FAZA D.T.A.C.	
		PLANSĂ 2.10	

NOTĂ:
Primele două rânduri și la fiecare a zecea țiglă din 2 în 2 rânduri se va monta
câte o consolă metalică parazăpadă. Necesar de cca. 2 console/mp/ml de
streașină.