


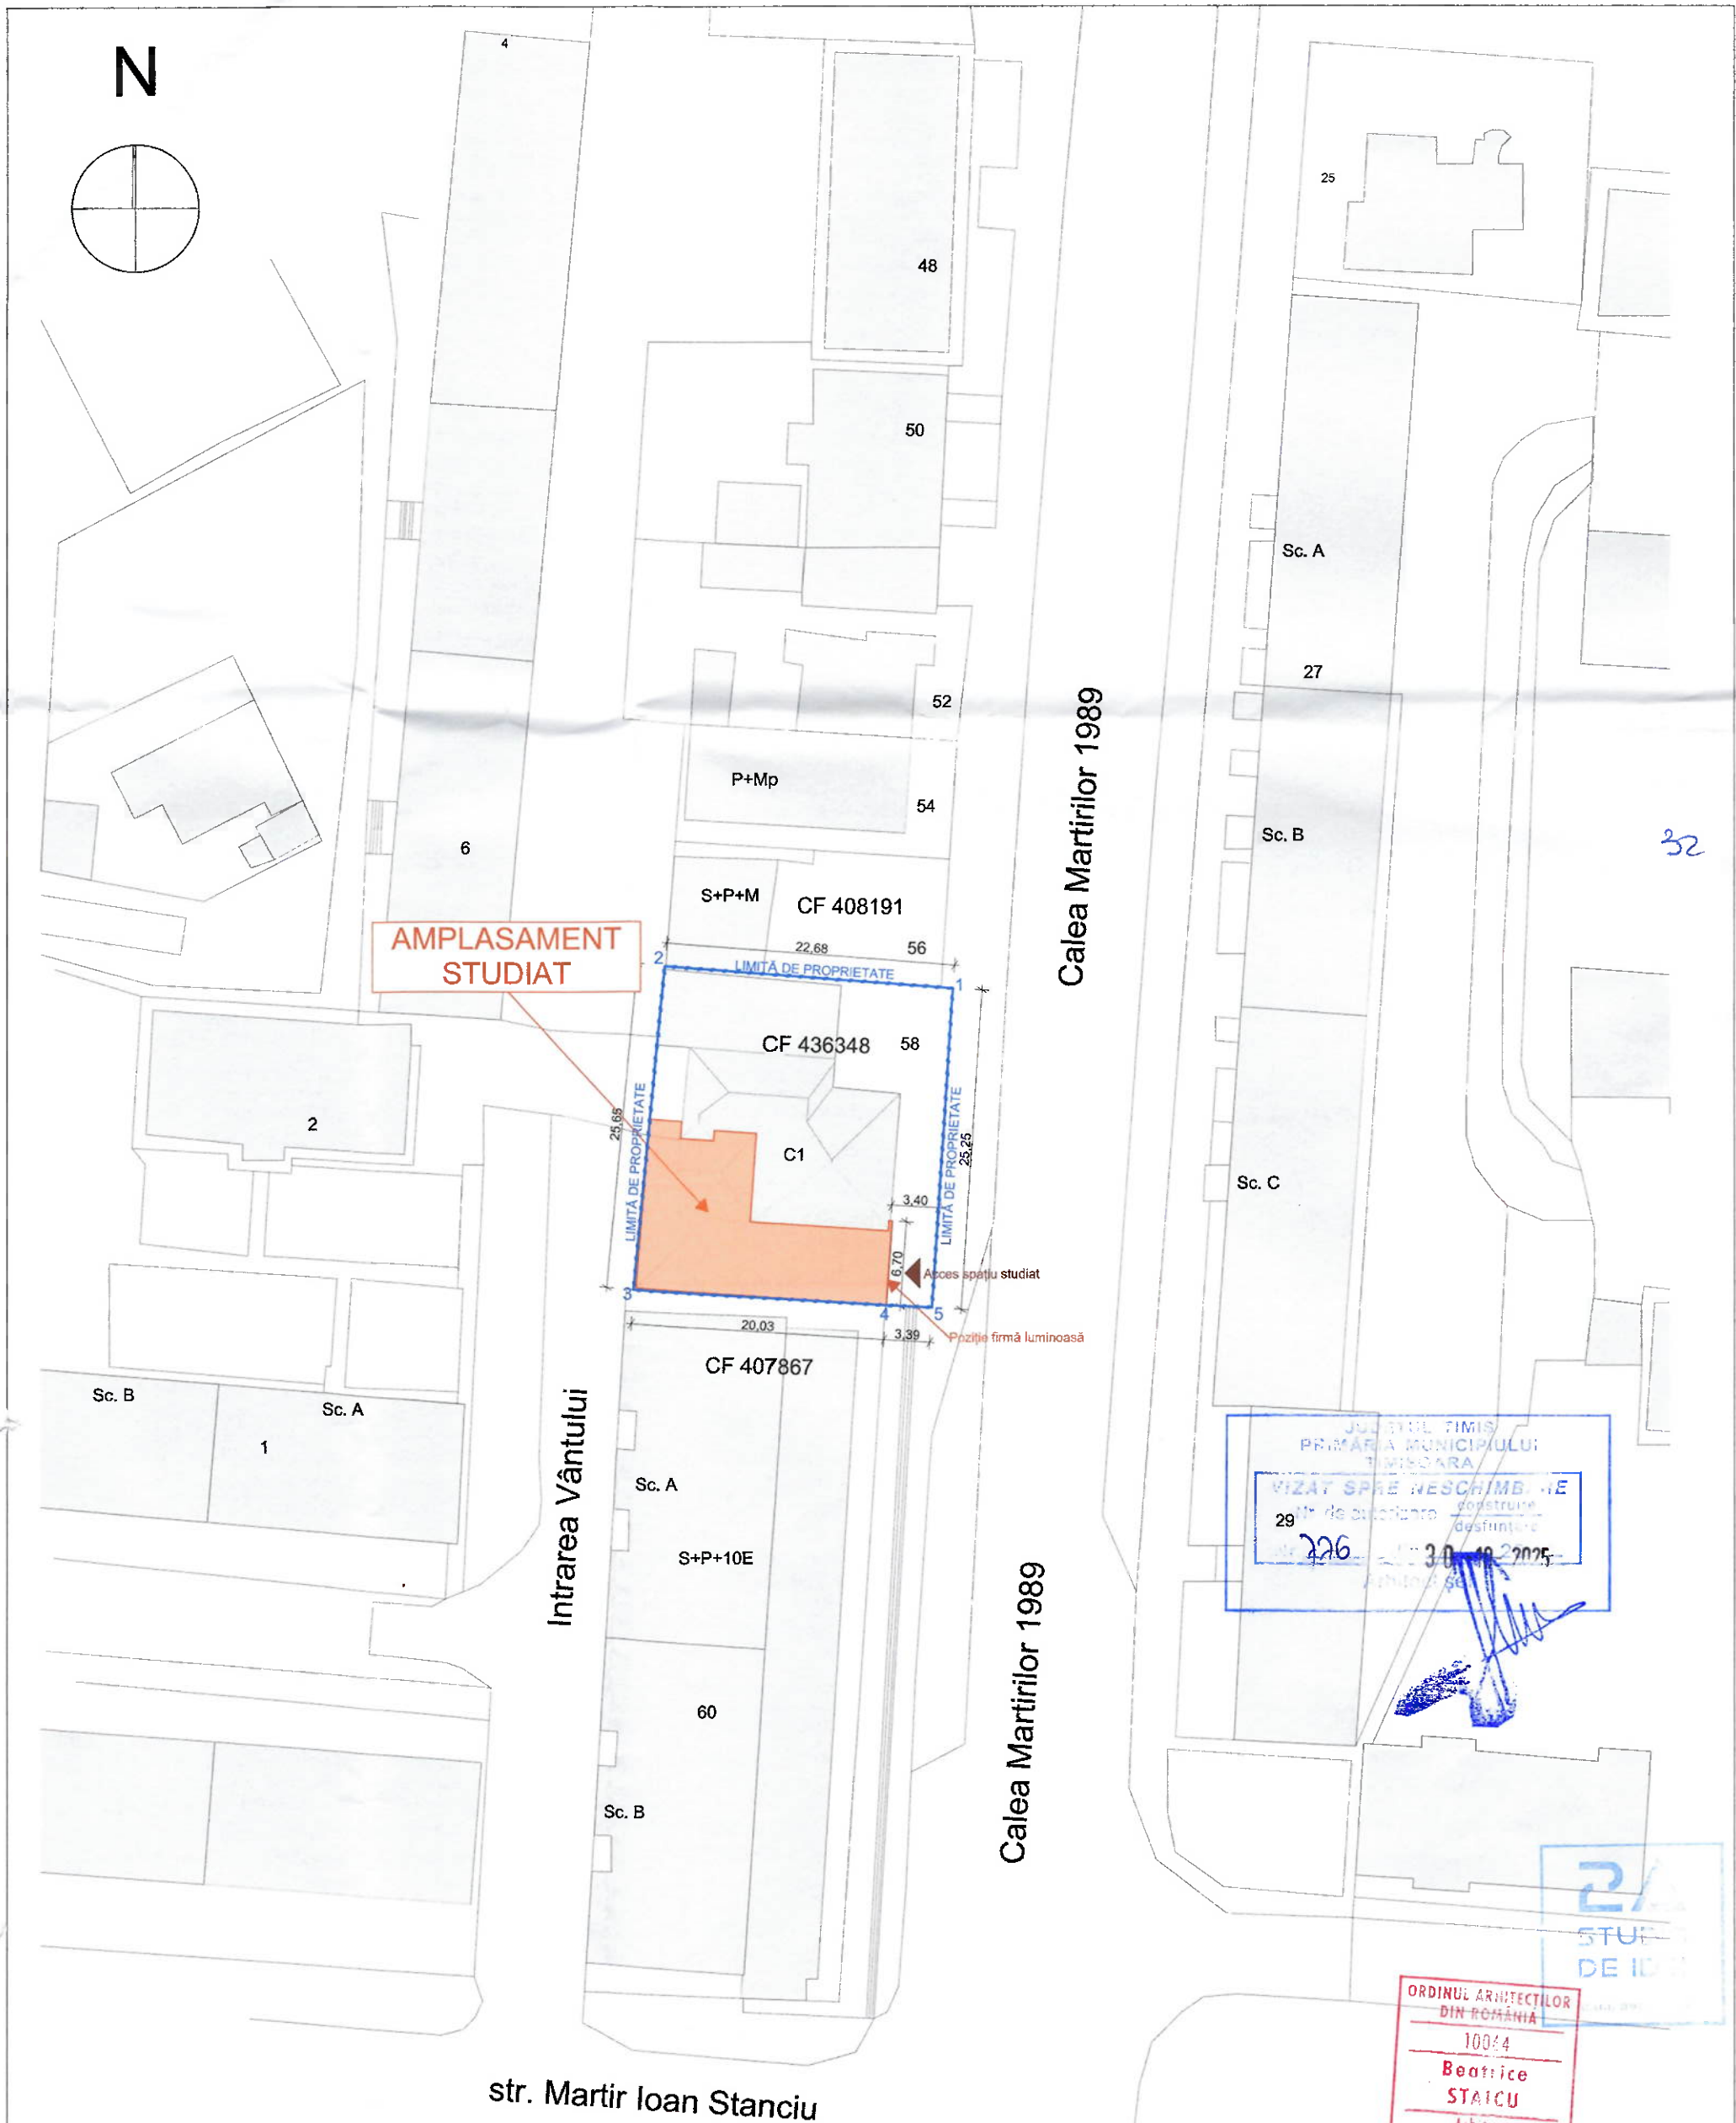

S teren= 587 mp
S construită la sol= 425 mp
S utilă spațiu studiat= 149,03 mp

Nume si titlu profesional:		Semnatura:	Cerinta:	Titlu referat de verificare/expertiza tehnica:	Nr. referat:	Data:
Verificator:						
Expert tehnic:						
2A STUDIO DE IDEI		S.C. 2A STUDIO DE IDEI S.R.L. Dumbravita, Str. Arinului, nr. 20, cam. I tel./fax.: 0722493435 / 0727155316 studio_2a@yahoo.com J 35/1383/2018, C.U.I. 29236059		Beneficiar: SC. RED SEVENS S.R.L. Amplasament proiect Mun. Timisoara, str. Calea Martirilor 1989, nr. 58, CF 436348, Nr. Cad. 436348, Jud. Timis		Nr. proiect: 187/2025
Sef proiect: arh. STAIU BEATRICE		Scara 1:500		Denumire proiect: AMPLASARE FIRMA LUMINOASA		Faza : D.T.A.C.
Proiectat: arh. STAIU BEATRICE		Data Aug. 2025		Denumire plansa: PLAN DE SITUATIE		Plansa numarul: A-02
Desenat: arh. STAIU BEATRICE						
Verificat: arh. BALA OANA RUXANDRA						