

PLAN DE INCADRARE IN  
ZONA 1:5000


PRIMĂRIA MUNICIPIULUI TIMIȘOARA  
Serviciul Banca de Date Urbane  
Extras din planul de bază al municipiului  
ca referință pentru lucrări în continuare  
scara 1: 5000  
Data 25.11.2015

amplasament

VEDERE DIN SATELIT



amplasament

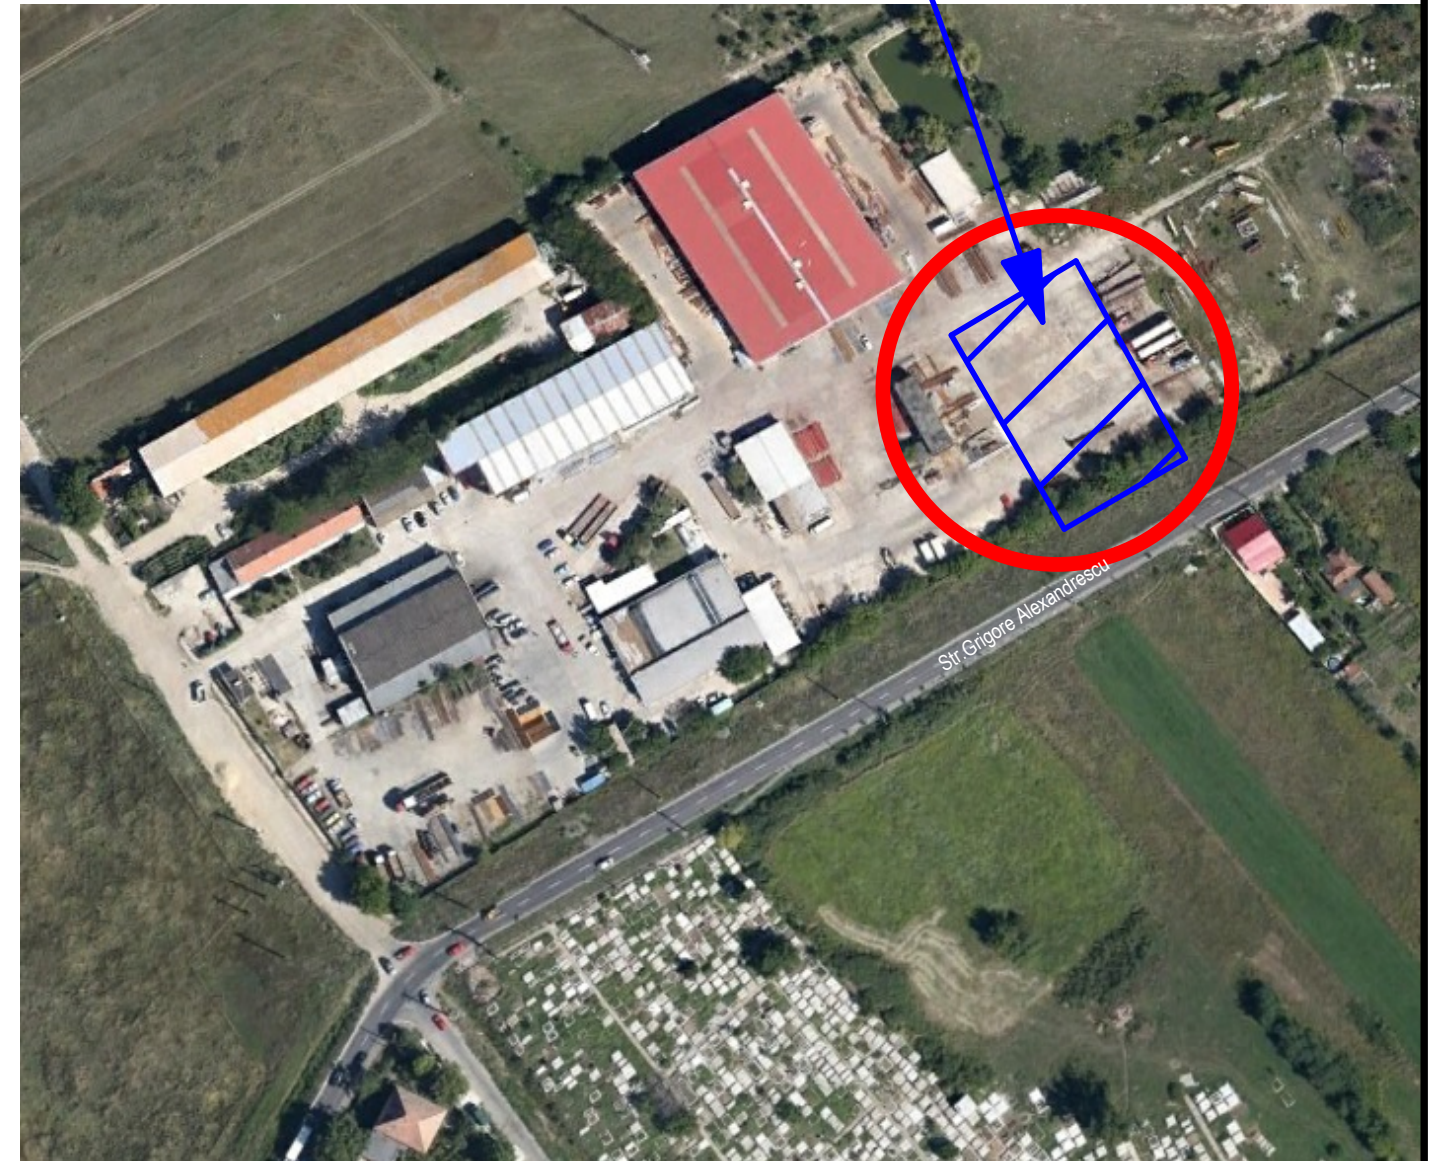

Verificator/ Expert		Semnatura:	Cerinta :	Referat / Expertiza nr. / data	
<b>SPATIU U.A.D.</b> urbanism ■ arhitectura ■ design TIMISOARA, STR. ASTRILOR NR. 20; Tel./Fax: 0256 435199, 074 4511090 adresa email: atelieriad.tm@gmail.com, Reg.Com.: J35/ 242/ 26.01.2005; Cod Fiscal: RO 17168972				Beneficiar : <b>S.C. IMPERIUM PRODUCT OMNIA INTERNATIONAL S.R.L.</b> Strada Dr. Grigore T. Popa 36, Timișoara	Proiect nr. <b>190/2018</b>
Specificatie	Nume :	Semnatura:	Scara : <b>1:5000</b>	Denumire lucrare : <b>PUZ - Clădire showroom cu birouri și hale depozitare materiale de construcție și depozitare</b> Str.Grigore Alexandrescu 127, nr.topo 446091.443460, loc. Timișoara	Faza : <b>PUZ</b>
Sef proiect	arh. NICOLAE COVACI PEDA		Data : <b>08/2023</b>	Denumire planșa : <b>PLAN DE INCADRARE IN ZONA VEDERE DIN SATELIT</b>	Planșa nr. <b>U 01</b>
Proiectat	arh. CAMELIA COVACI PEDA				
Desenat	arh. CAMELIA COVACI PEDA				