


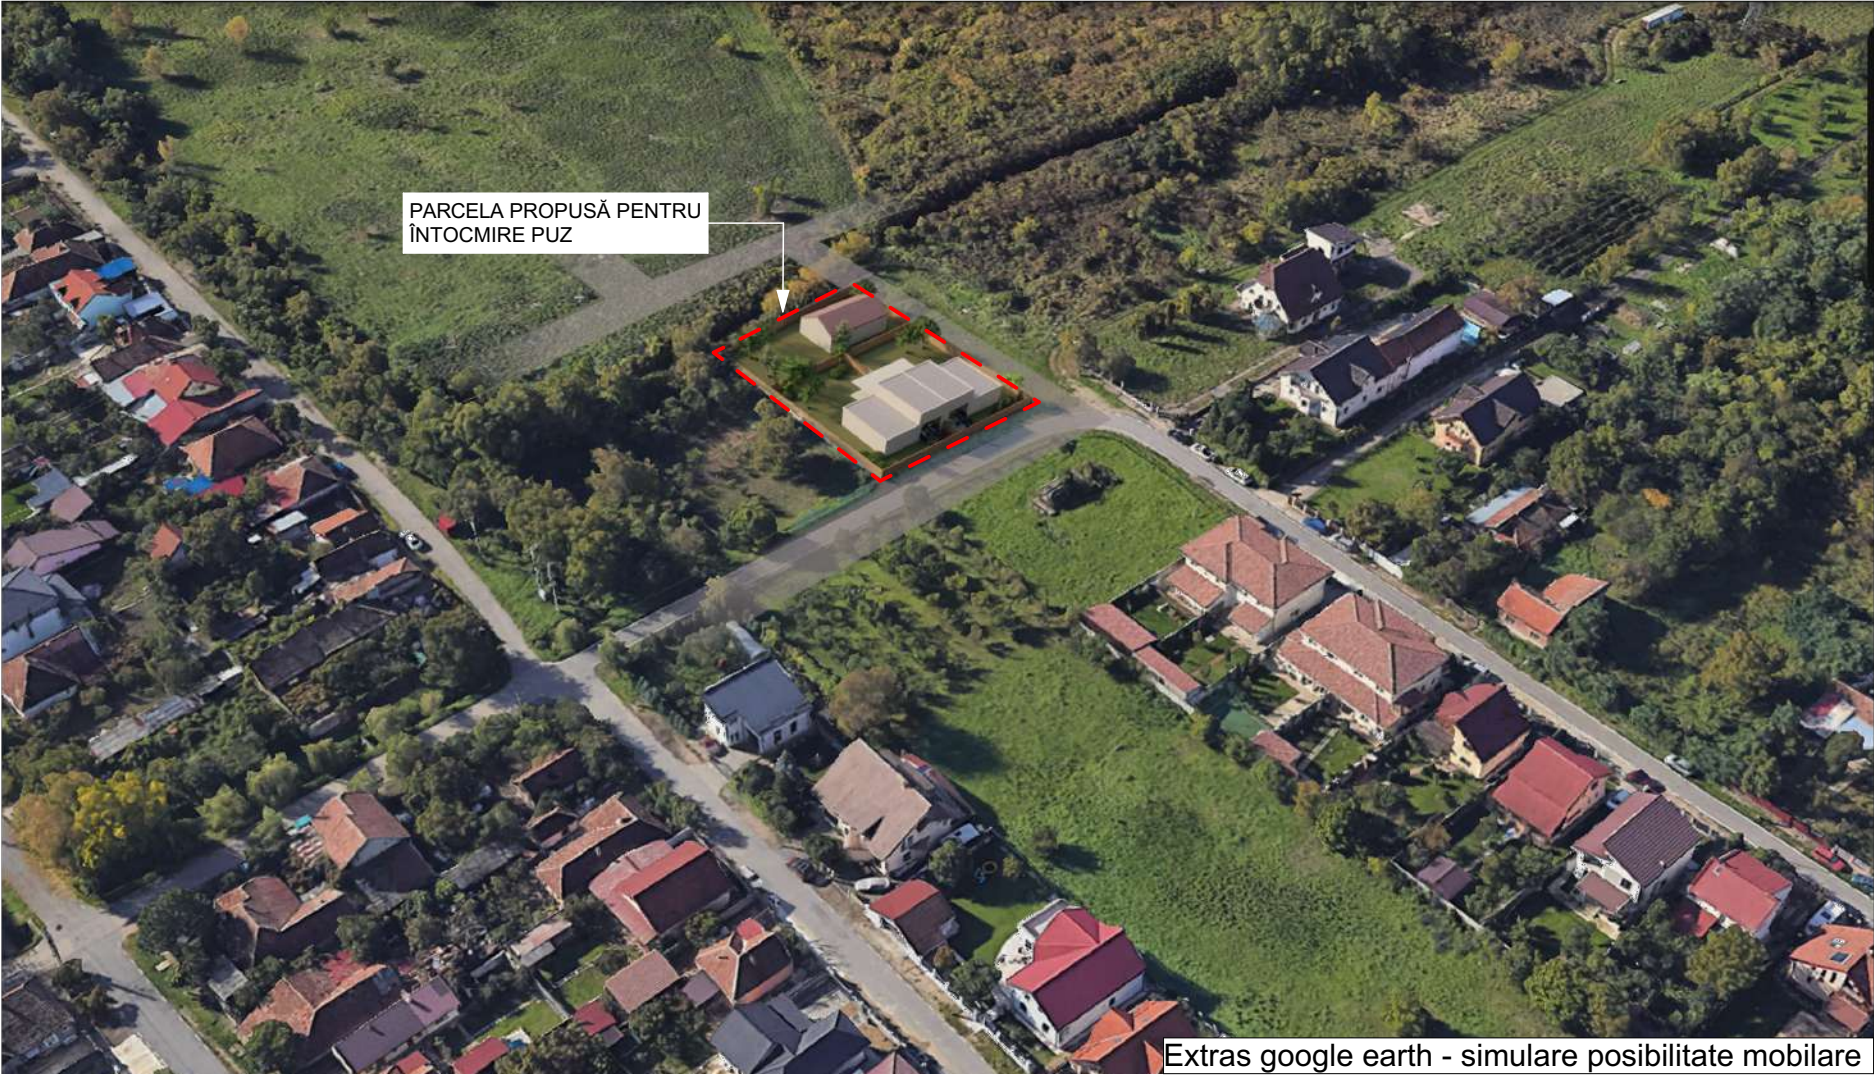

RUR

Ioan Laurențiu I. STOIAN

arhitect diplomat

D<sub>21</sub>D<sub>22</sub>

REGISTRUL URBANISTILOR DIN ROMANIA

SPECIALIST CU DREPT DE SEMNATURA

ORDINUL ARHITECTILOR DIN ROMANIA

4483

Ioan Laurențiu STOIAN

Arhitect

cu drept de semnătură

ISC ARHIBAZIC SRL

TIMIȘOARA

ZONĂ STAMPILE

ACEST PROIECT SI INFORMATIILE CUPRINSE IN EL NU POT FI COPIATE, REPRODUSE SAU UTILIZATE, PARTIAL SAU IN INTREGIME DECAT CU ACORDUL SCRIS AL S.C. ARHIBAZIC S.R.L. SI NU VOR FI FOLOSITE IN ALT SCOP DECAT CEL PENTRU CARE AU FOST ELABORATE !

|   |   |                         |
|---|---|-------------------------|
| <div><div><div>a</div><div>arhibazic</div></div><div>proiectare de arhitectura</div><div>300314 Timișoara<br/>str. Moise Nicoară nr.5<br/>Tel: 0722 239 807 / 0771 474 581<br/>E-mail: contactarhibazic@gmail.com</div></div> | Denumire proiect:<br>Elaborare PUZ - Dezvoltare zonă rezidențială pentru construcții cu max. 2 unități locative/lot | Numar proiect<br>508    |
| Adresa:<br>loc. Timișoara jud. Timis   | Beneficiar:<br>SOCIETATEA "ICON CAPITAL INVESTMENTS" S.R.L.                                                         | Faza<br>P.U.Z.          |
| VERIFICAT   | arh. L. Stoian   | Scara<br>1:0.94<br>Data |
| ȘEF PROIECT   | arh. L. Stoian   |                         |
| PROIECTAT   | arh. L. Stoian   |                         |
| DESENAT   | arh. L. Stoian   |                         |
| Denumire planșă<br>Posibilitate mobilare/ simulare 1   | Planșa nr.<br>02   |                         |





Extras google earth - existent



Extras google earth - simulare posibilitate mobulare

RUR

Ioan Laurențiu I. STOIAN

arhitect diplomat

D<sub>21</sub>D<sub>22</sub>

REGISTRUL URBANISTILOR DIN ROMANIA

SPECIALIST CU DREPT DE SEMNATURA

ORDINUL ARHITECTILOR DIN ROMANIA

4483

Ioan Laurențiu STOIAN

Arhitect

cu drept de semnătură

ISC ARHIBAZIC SRL

TIMIȘOARA

ZONĂ STAMPILĂ

ACEST PROIECT ȘI INFORMAȚIILE CUPRINSE ÎN EL NU POT FI COPIATE, REPRODUSE SAU UTILIZATE, PARȚIAL SAU ÎN ÎNȚEGRIME DECAT CU ACORDUL SCRIS AL S.C. ARHIBAZIC S.R.L. ȘI NU VOR FI FOLOSITE ÎN ALT SCOP DECAT CEL PENTRU CARE AU FOST ELABORATE !

|   |                |   |                                                                         |                                         |
|---|----------------|---|-------------------------------------------------------------------------|-----------------------------------------|
| <div><div><div>a</div><div>arhibazic</div></div><div><div>proiectare de arhitectură</div><div>300314 Timișoara</div><div>str. Moise Nicoară nr.5</div><div>Tel: 0722 239 807 / 0771 474 581</div><div>E-mail: contactarhibazic@gmail.com</div></div></div> |                | <div>Denumire proiect:</div> <div>Elaborare PUZ - Dezvoltare zonă rezidențială pentru construcții cu max. 2 unități locative/lot</div> <div>Adresa:</div> <div>loc. Timișoara jud. Timis</div> <div>Beneficiar:</div> <div>SOCIETATEA "ICON CAPITAL INVESTMENTS" S.R.L.</div> |                                                                         | <div>Numar proiect</div> <div>508</div> |
| VERIFICAT   | arh. L. Stoian | <div>Scara</div> <div>1:1.05</div> <div>Data</div>   | <div>Denumire planșă</div> <div>Posibilitate mobulare/ simulare 2</div> | <div>Planșa nr.</div> <div>03</div>     |
| ȘEF PROIECT   | arh. L. Stoian |   |                                                                         |                                         |
| PROIECTAT   | arh. L. Stoian |   |                                                                         |                                         |
| DESENAT   | arh. L. Stoian |   |                                                                         |                                         |