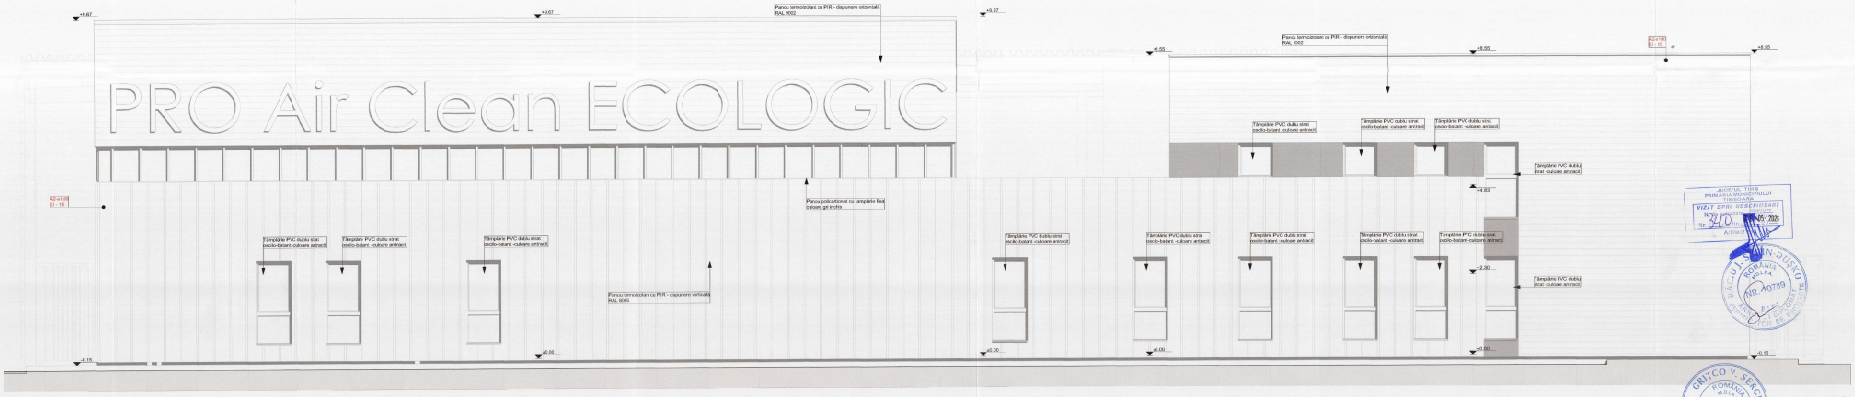

Construcții de importanta normala clasa "C" — **Clasa de importanta a construcției III**

arhitect

ceferist

PROIECTANT : **WH PROJECT s.r.l.** Tel/Fax: 0256/204 200; Mob: 0723.600.242; Str.Constantin Brâncoveanu nr.8 ap.2, 300240 Timișoara, Jud.Timiș, CUI: RO18512240	BENEFICIAR : [redacted]	Nr.proiect : **140 2022**
	CONSTRUIRE COMPLEX PENTRU SERVICII PROFESIONALE DE TIP HALĂ, RECUPERARI SI ELIMINARE CONFORMA ADEȘEURILOR, CU CENTRARE SE ENERGIE TERMICĂ(pentru un consumator) SI ENERGIE ELECTRICĂ (pentru un interv) -fara repunerea o perioada nu mare de 24 ore om o eventre -CU STOCARE TIMPORARĂ- Jud.Timiș, loc. Timișoara str.Pădurii nr.2(Fosa Calea Șagului), identificat pon CF 410258, 410239, 410257, 410277	Data : **DT.D.E.**
arf. proiect: arh. HOREA CIREȘ		Nr.planșe :
proiectat: grf. MAGHIAR FACHLAMAN		**A'.9**
proiectat: arh.dipl.ARIE UNFRAN		
desenat: arh.dipl.ARIE UNFRAN	2023-05-26	

FATADA NORD-VEST

DEP + CORP ADMINISTRATIV+HALA

STIRILIZARE

NU SUNTEM DE ACORD CU NICI UNA DIN MODIFICĂRILE ÎNTOCMITE FĂRĂ ACORDUL NOSTRU. ORICE MODIFICARE SE VA ÎNTOCMI ÎN ACEST SCOP CU ACORDUL PROIECTANTULUI. ORICE MODIFICARE FĂRĂ ACEST ACORD ESTE ILEGALĂ. ORICE DEFECT DE CONSTRUCȚIE ÎNCEPUT ÎNAINTE DE ÎNTOCMIREA PROIECTULUI ESTE ASUMAT.

2 7 - 10 - 2022