


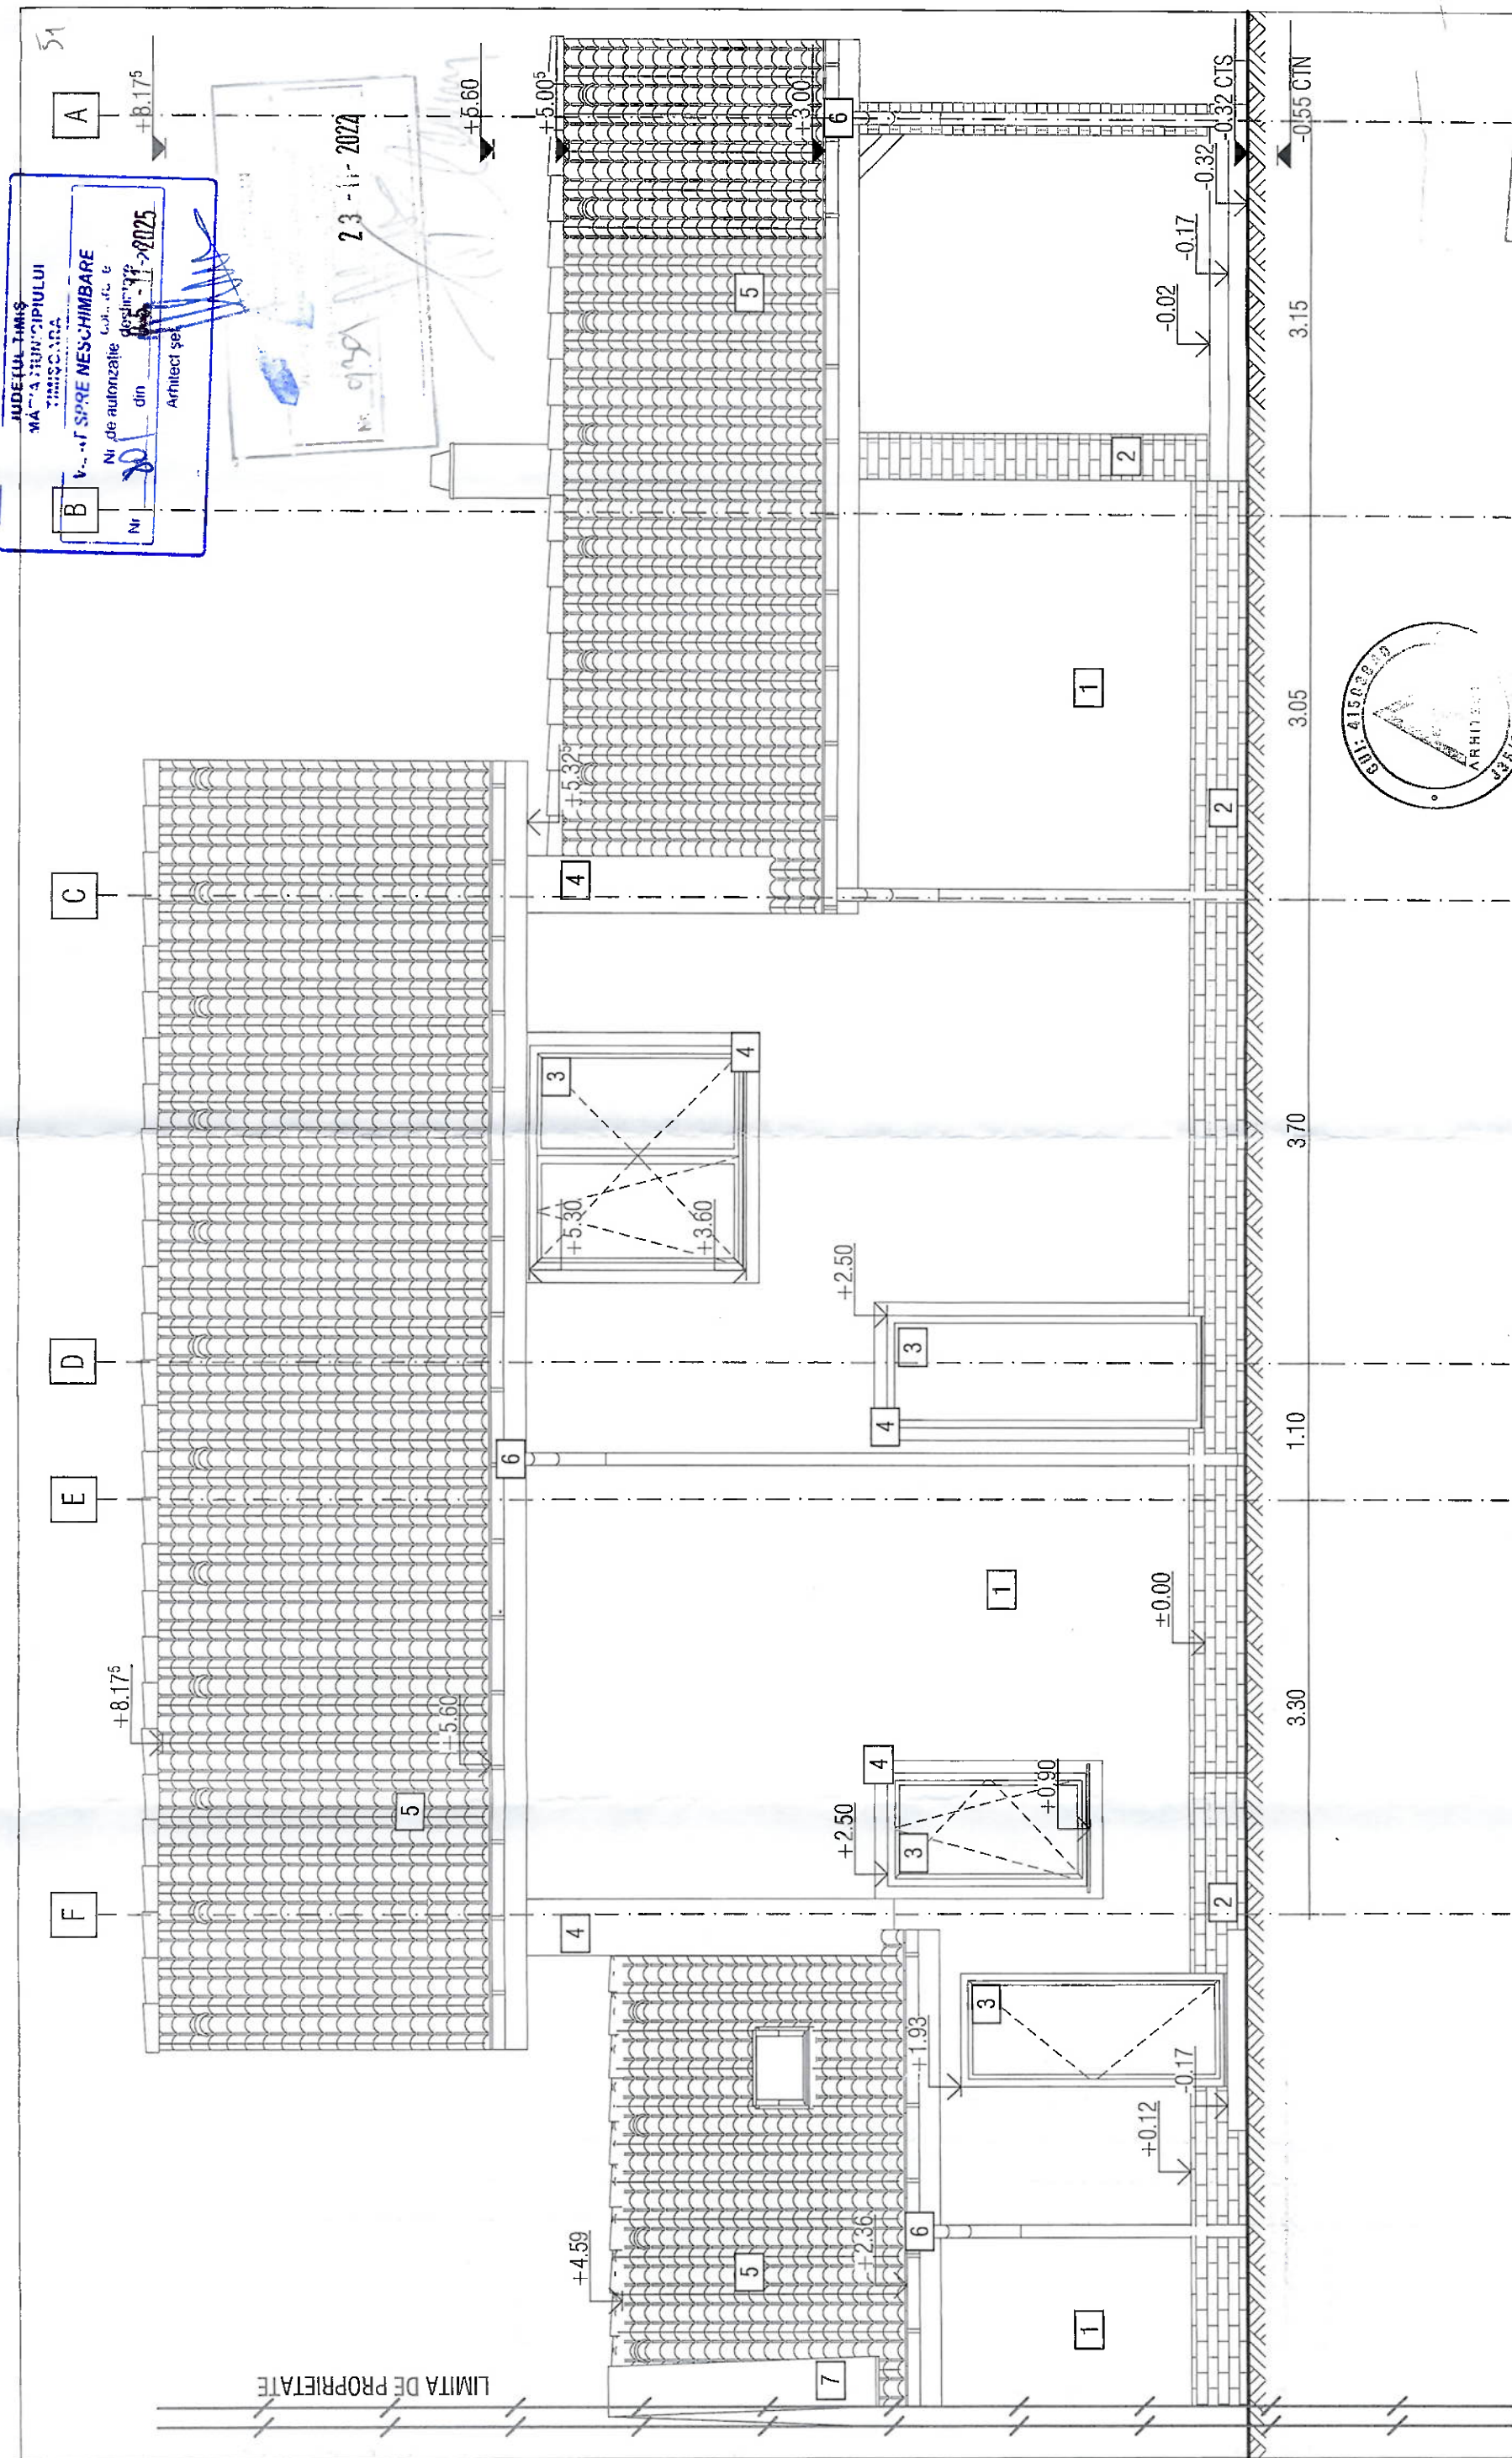

Verificator/Expert	Nume	Semnatura	Certifica	Referat / Expertiza nr. / data
A	S.C. ARHITECTIM S.R.L.			9113
Specificatie	CUI 41583840, J 35/3336/30.08.2019			7113
Sei proiect	Timisoara, Str. Delinului, nr. 1, camera 1, sc. B, ap. 2, jud. Timis			7113
Proiectat	arh. Simina Zbucea	arh. Simina Zbucea		7113
Desenat	arh. Simina Zbucea	arh. Simina Zbucea		7113
Beneficiar				ARDELEAN MIRCEA
Beneficiar				ARDELEAN CORINA MIRELA
Titlu proiect				CONSTRUIRE CASA IN REGIM DE INALTIME (S)+P+1E, GARAJ SI IMPREJMUIRE TEREN, in mun. Timisoara, (str. Intrarea Campiei), str. Milos Crjanski nr. 37C jud. Timis, CF 447330
Faza:				DTAC
Pl. nr.				15

1. Tencuiala decorativa - culoare conform NCS (NATURAL COLOUR SYSTEM) - NCS 1005-Y20R
1. Placaj caramida decorativa - culoare natur
3. Profil decorativ polistiren tencuiala decorativa - culoare conform NCS (NATURAL COLOUR SYSTEM) - NCS S 0500-N
4. Fereastră, tamplarie PVC - culoarea lemnului
5. Tigla - culoare natur (brun-rosca)
6. Jgheab si burian din tabla - NCS (NATURAL COLOUR SYSTEM) - NCS S 1005-Y20R
7. Sort de tabla pentru protectia aticului - NCS (NATURAL COLOUR SYSTEM) - NCS S 1005-Y20R