


LEGENDĂ FINISAJE

- 1 Tencuială decorativă portocaliu NCS: S 020-Y 10R
- 2 Tencuială decorativă gri NCS: S 2002-Y
- 3 Tamplărie PVC de culoare albă și sticlă transparentă
- 4 Tablă curată
- 5 Copertină din policarbonat pe structură metalică
- 6 Balustradă metalică
- 7 Igheab și burlan metalic - gri deschis
- 8 Igheab și burlan metalic - maro
- 9 Tiglă ceramică
- 10 Tencuială decorativă alb NCS: S 0500-N


FATADA NORD EXISTENT

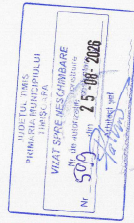

LEGENDĂ FINISAJE

- 1 Tencuială decorativă crem NCS: S 0507-Y
- 2 Tencuială decorativă gri NCS: S 10C2-G
- 3 Tamplărie PVC de culoare albă și sticlă transparentă
- 4 Tablă curată
- 5 Copertină din policarbonat pe structură metalică
- 6 Balustradă metalică
- 7 Igheab și burlan metalic - gri deschis
- 8 Tiglă ceramică
- 9 Tencuială decorativă alb NCS: S 0500-N

FATADA NORD PROPUȘ

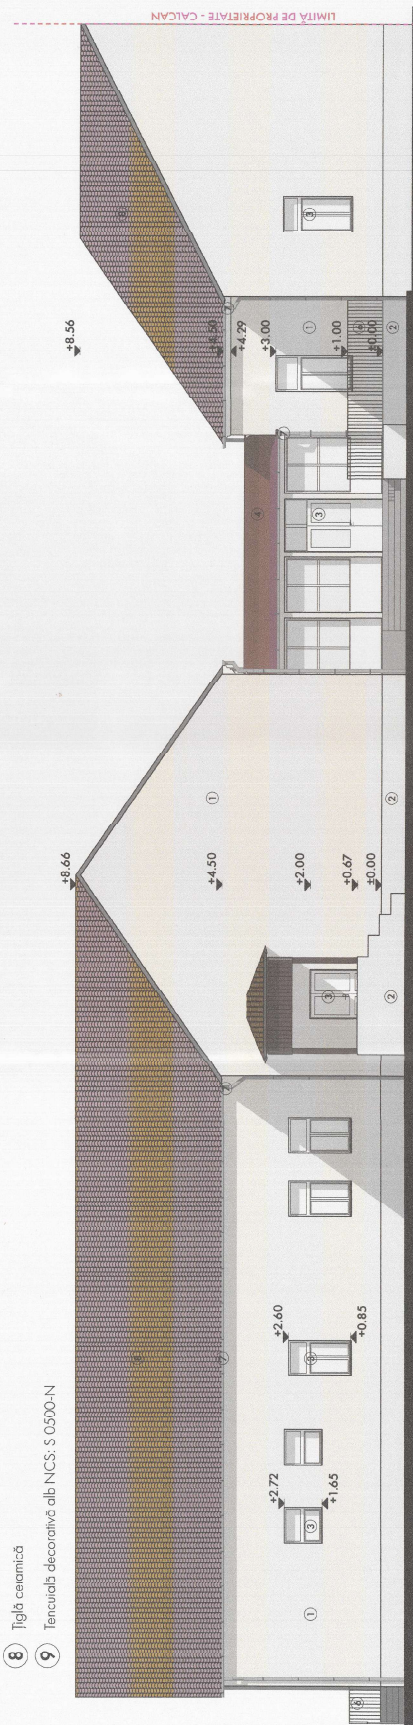

PROIECTANT GENERAL / ARHITECTURA
CENAN .architecture

SEF PROIECT
ent. George CENAN
PROIECTANT
ent. Ing. Andrei PUȘCĂS
BENEFICIAR

TITLU PROIECT
EFICIENTIZARE ENERGETICĂ
MODERATĂ

AMPLASAMENT
str. Ildaz, nr. 41-46, mun. Timișoara, jud. Timiș

NUMAR PROIECT
GC_117
SCALA
R00
DATA
08.2026
NR. PAVAZ
A09
SCALA
1:100
DI. PAVAZ

FATADA NORD EXISTENT-
PROPUȘ