



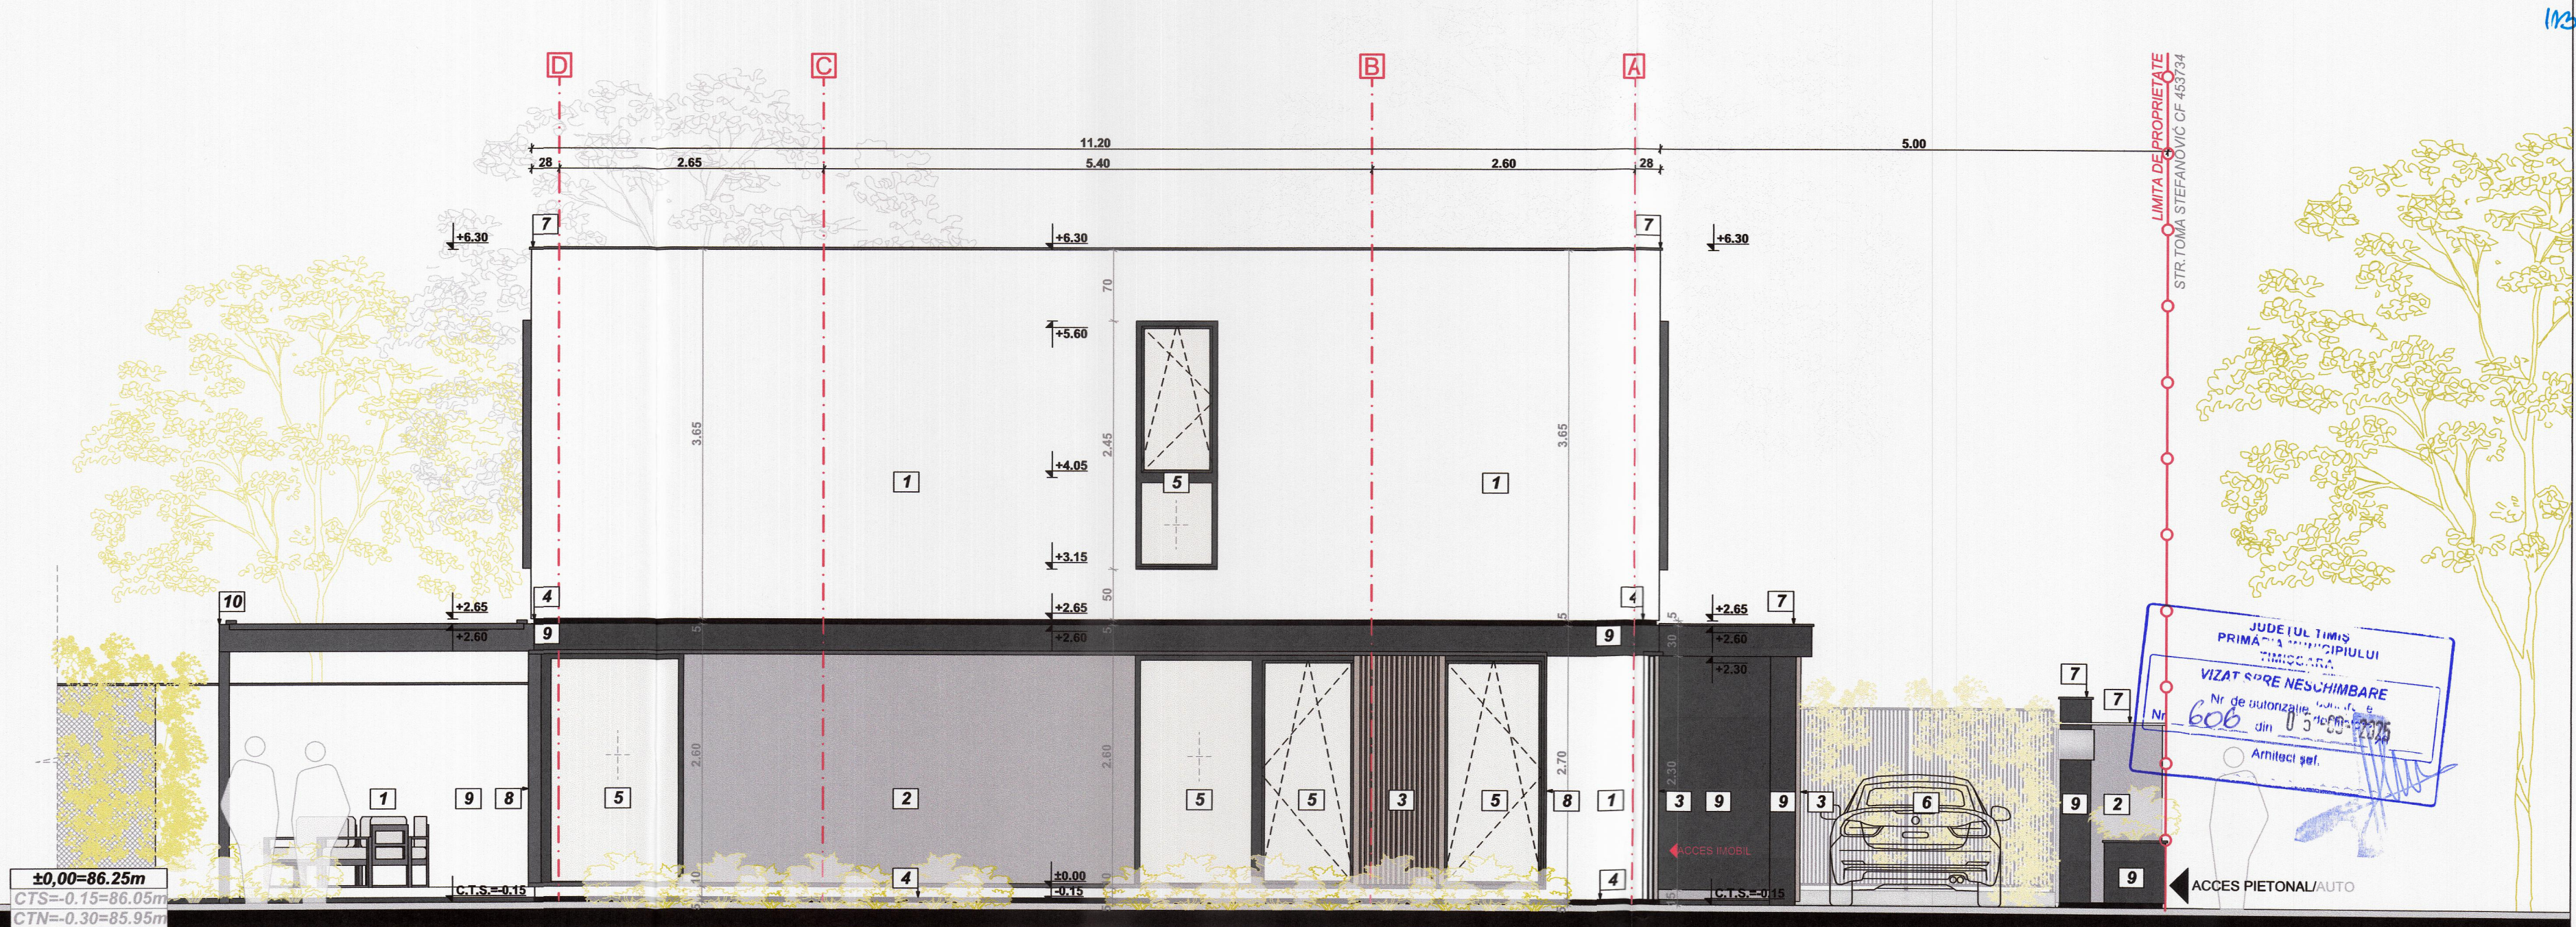

- LEGENDĂ**
- 1 TENCUIALA DECORATIVA, CULOARE ALB - NCS: S 0500-N
 - 2 TENCUIALA DECORATIVA, CULOARE GRI DESCHIS - NCS: S 5500-N
 - 3 RIFLAJ LEMN NATURAL/WPC, CULOARE MARO
 - 4 TENCUIALA DECORATIVA, NUT DECORATIV, CULOARE NEGRU NCS: S 9000-N
 - 5 TAMPLARIE P.V.C., CU FOAIE DE GEAM TRANSPARENT LOW-E, DIN STICLA SECURIZATA SI LAMINATA, TAMPLARIA MOBILA DE LA ETAJ ESTE PREVAZUTA CU TRAVERSA LA H=90CM
 - 6 PANOU DECORATIV DIN PLATBENZI METALICE/ TABLA METALICA, DISPUSE VERTICAL CU ROL DE IMPREJMUIRE SAU SEPARARE, VOPSITA GRI ANTRACIT, RAL 7016
 - 7 CAPAC ATIC DIN TABLA FALTUITA, PREVAVUT CU PICURATOR, CULOARE GRI - RAL 7016
 - 8 PLATBENZI METALICE CU ROL DE ANCADRAMENT PENTRU FERESTRE, CULOARE GRI ANTRACIT, RAL 7016
 - 9 TENCUIALA DECORATIVA, CULOARE GRI INCHIS - NCS: S 8000-N
 - 10 PERGOLA METALICA BIOCLIMATICA, VOPSITA GRI ANTRACIT, RAL 7016

FAȚADA LATERALĂ STÂNGA

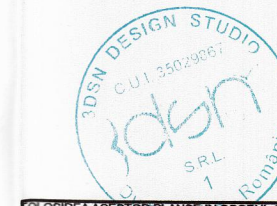

POSDIREA ACESTOR PLANSE ÎN SCOPUL CONSTRUCȚIEI, ÎNAINTE DE OBTINEREA AUTORIZAȚIEI DE CONSTRUCȚIE ESTE INTERZISĂ. ÎN CAZ CONTRAR BENEFICIARUL LUCRĂRII ÎȘI ASUMĂ TOATĂ RĂSPUNDEREA CIVILĂ ȘI PENALĂ. DESENELE ALATURATE (GAT ȘI SPECIFICAȚIILE, IDEILE, AMENAJĂRILE) SUNT ȘI VOR RAMANE PROPRIETATEA SOCIETĂȚII NICI O PARTE A ACESTORA NU VA FI REPRODUSĂ, COPIATĂ, ADAPTATĂ, DEZVALUITĂ, SAU DISTRIBUITĂ ALTORA, VANDUTĂ, PUBLICATĂ SAU FOLositĂ FĂRĂ CONȘIMTĂMANTUL SCRIS ANTERIOR ȘI COMPENSAREA ADECVATĂ A SOCIETĂȚII. CONTACTUL VIZUAL CU DESENELE ALATURATE CONSTITUIE DOVADA DEFINITIVĂ ȘI REVOCABILĂ A ACCEPTĂRII ACESTOR RESTRICTII.

3d sn	Expert / Verificator	Nume	Semnatura	Cerinta	Referat/Expertiza/NR./Data
	Beneficiar: POENARU PETRE, POENARU GEORGETA, POENARU (f. VAS) DIANA				
Specificatie	Nume	Semnatura	Scara:	proiect: "CONSTRUIRE IMOBIL CU 2 APARTAMENTE P+1E, ACCES AUTO, ÎMPREJMUIRE, AMENAJARE PARCELĂ ȘI BRANȘARE LA UTILITĂȚI PUBLICE"	
Sef Proiect:	Arh. Onescu Eugen		1:50	Data: aprilie 2025	
Desenat:	Arh. Nikoleta Muncan			amplasament: Mun. Timisoara, Jud. Timis, Str. Dr. Toma Stefanovic, nr. 2; CF.nr.: 453629 Timisoara, Nr. Cad: 453629 FAȚADA LATERALĂ STÂNGA	
					pr.nr. 11/2025 faza: D.T.A.C. pl. A-14/A