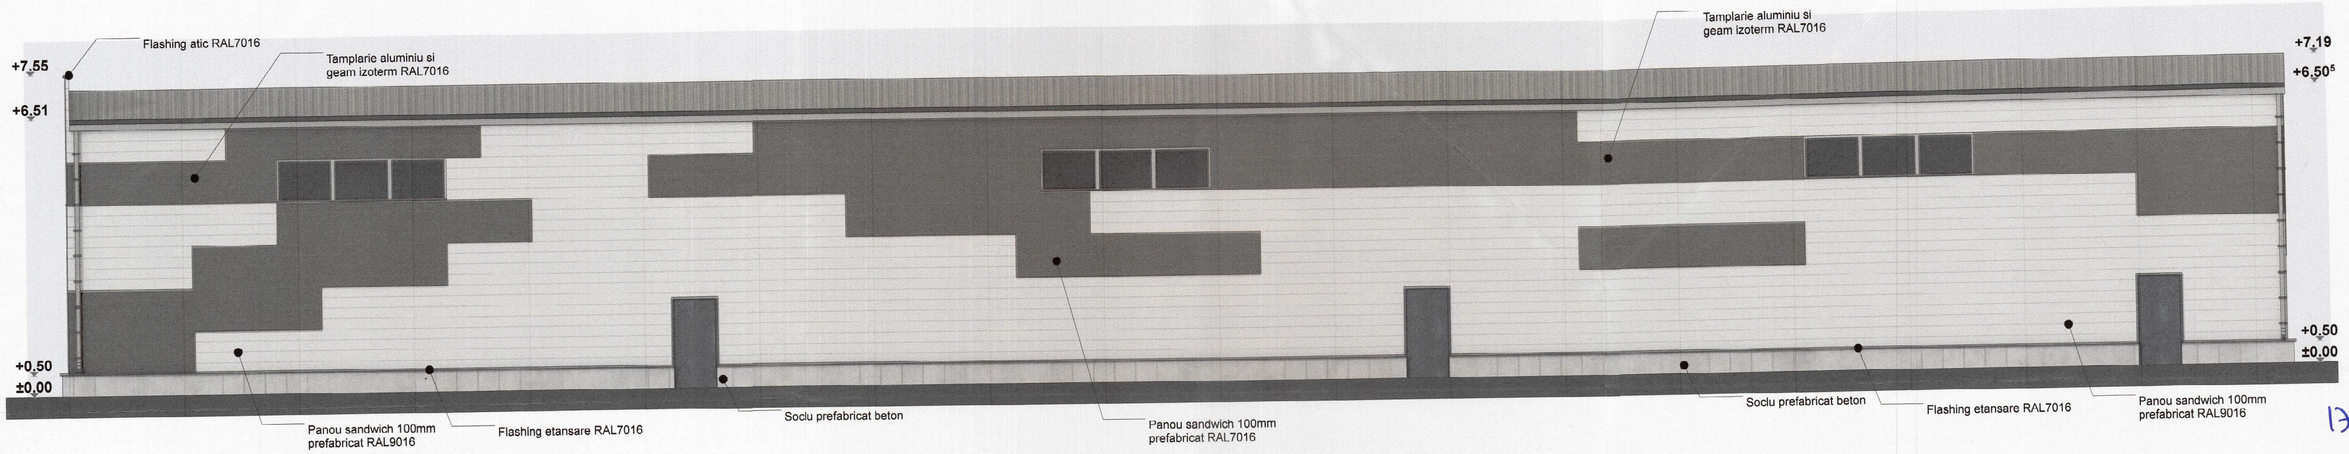

175

FATADA LATERALA VEST

JUDEȚUL TIMIȘ
PRIMĂRIA MUNICIPIULUI TIMIȘOARA
VIZAT SPRE NESCHIMBARE
Nr de autorizație construire / desființare
Nr 849 din 02-12-2025
Arhitect șef

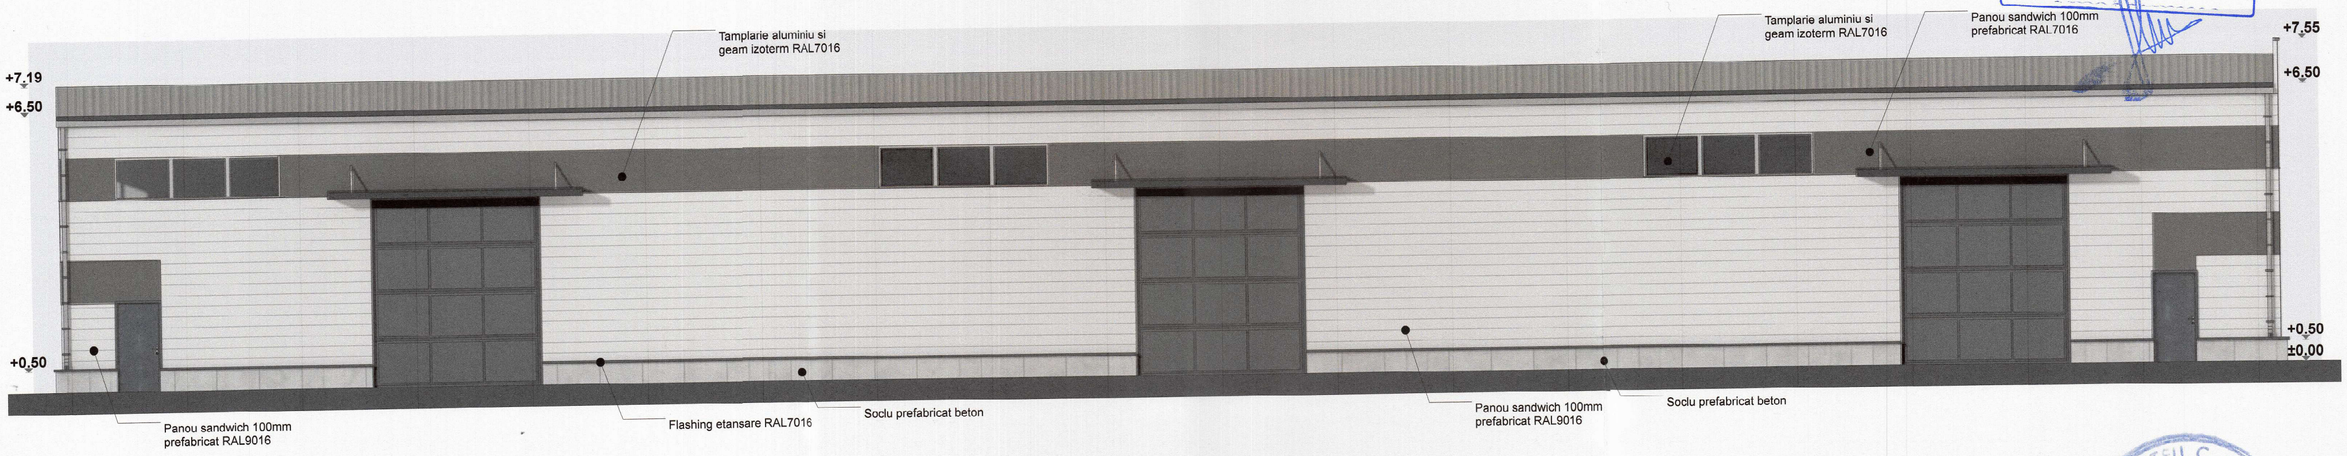

FATADA LATERALA EST

SOCIETATEA CONCEPT A&D BLUEPRINT S.R.L. TIMIȘOARA

ORDINUL ARHITECȚILOR DIN ROMÂNIA 6603 Cristina-Maria PATRAȘCU-BABA Arhitect cu drept de semnătură

ȘUTEU C. CORNELIA ROMÂNIA MLPAT NR.05082 INGINER VERIFICATOR DE PROIECTE

verificator			-
VERIFICATOR/ EXPERT:	NUME SI PRENUME:	SEMNATURA:	CERINTA: REFERAT/EXPERTIZA NR./DATA:

A&D BLUEPRINT CONCEPT
Societatea cu Răspundere Limitată, Sediul: Str. Kriterion nr.5 et.2 ap.5 Timișoara, J35/2584/2009, CIF: RO25600084, ORC: J35/1150/2009

SPECIFICATIE:	NUME SI PRENUME:	SEMNATURA:	Scara: 1/100	Titlu proiect: Construire hala depozitare in regim P, Timisoara, Cal. Torontalului, DN6, Km6
Sef proiect	Arh. Cristina Patrascu-Baba			
Proiectat	Arh. Cristina Patrascu-Baba		Data: 02/06/23	Titlu plansa: FATADE LATERALE
Desenat	Arh. Cristina Patrascu-Baba			

Beneficiar: [redacted] Timisoara, Cal. Circumvalațiunii, nr. 9

Proiect nr.: MV02/2023
Faza: DTAC+PTh
Planse nr.: A07