

MASTERPLAN RESTRUCTURARE PADUREA VERDE



LEGENDA

- LIMITA ZONEI REGLEMENTATE
- LIMITE PROPRIETATE PARCELE EXISTENTE
- LIMITE PUZ APROBAT
- CONTUR SUBSOL
- CONTUR CLADIRI DEMOLATE

2. ZONIFICARE FUNCTIONALA

- CIRCULATII AUTO SI PIETONALE
- SPATII VERZI AMENAJATE PE PLATFORME BETONATE
- SPATII VERZI AMENAJATE PE SOL NATURAL
- ZONA DE IMPLEMENTARE A CONSTRUCTIILOR
- PROPUNERE MOBILARE
- ALEI PIETONALE INERBATE
- ALEI PIETONALE

3. ZONIFICARE FUNCTIONALA REGLEMENTARI IN PERSPECTIVA


- CORIDOR VERDE IN PERSPECTIVA
- MOBILARE IN PERSPECTIVA

4. ZONIFICARE FUNCTIONALA REGLEMENTARI EXISTENTE/ APROBATE

- ZONA PENTRU LOCUINTE CU INTERDICTIE TEMPORARA DE CONSTRUIRE PANA LA APROBARE P.U.Z. CONFORM PUG TIMISOARA APROBAT PRIN HCL 457/17.10.2023

5. UTILITATI

- PROFIL STRADAL
- NUMAR PARCELA
- ACCES AUTO PE PARCELA
- CAMIN DE VIZITARE
- STALP CURENT ELECTRIC

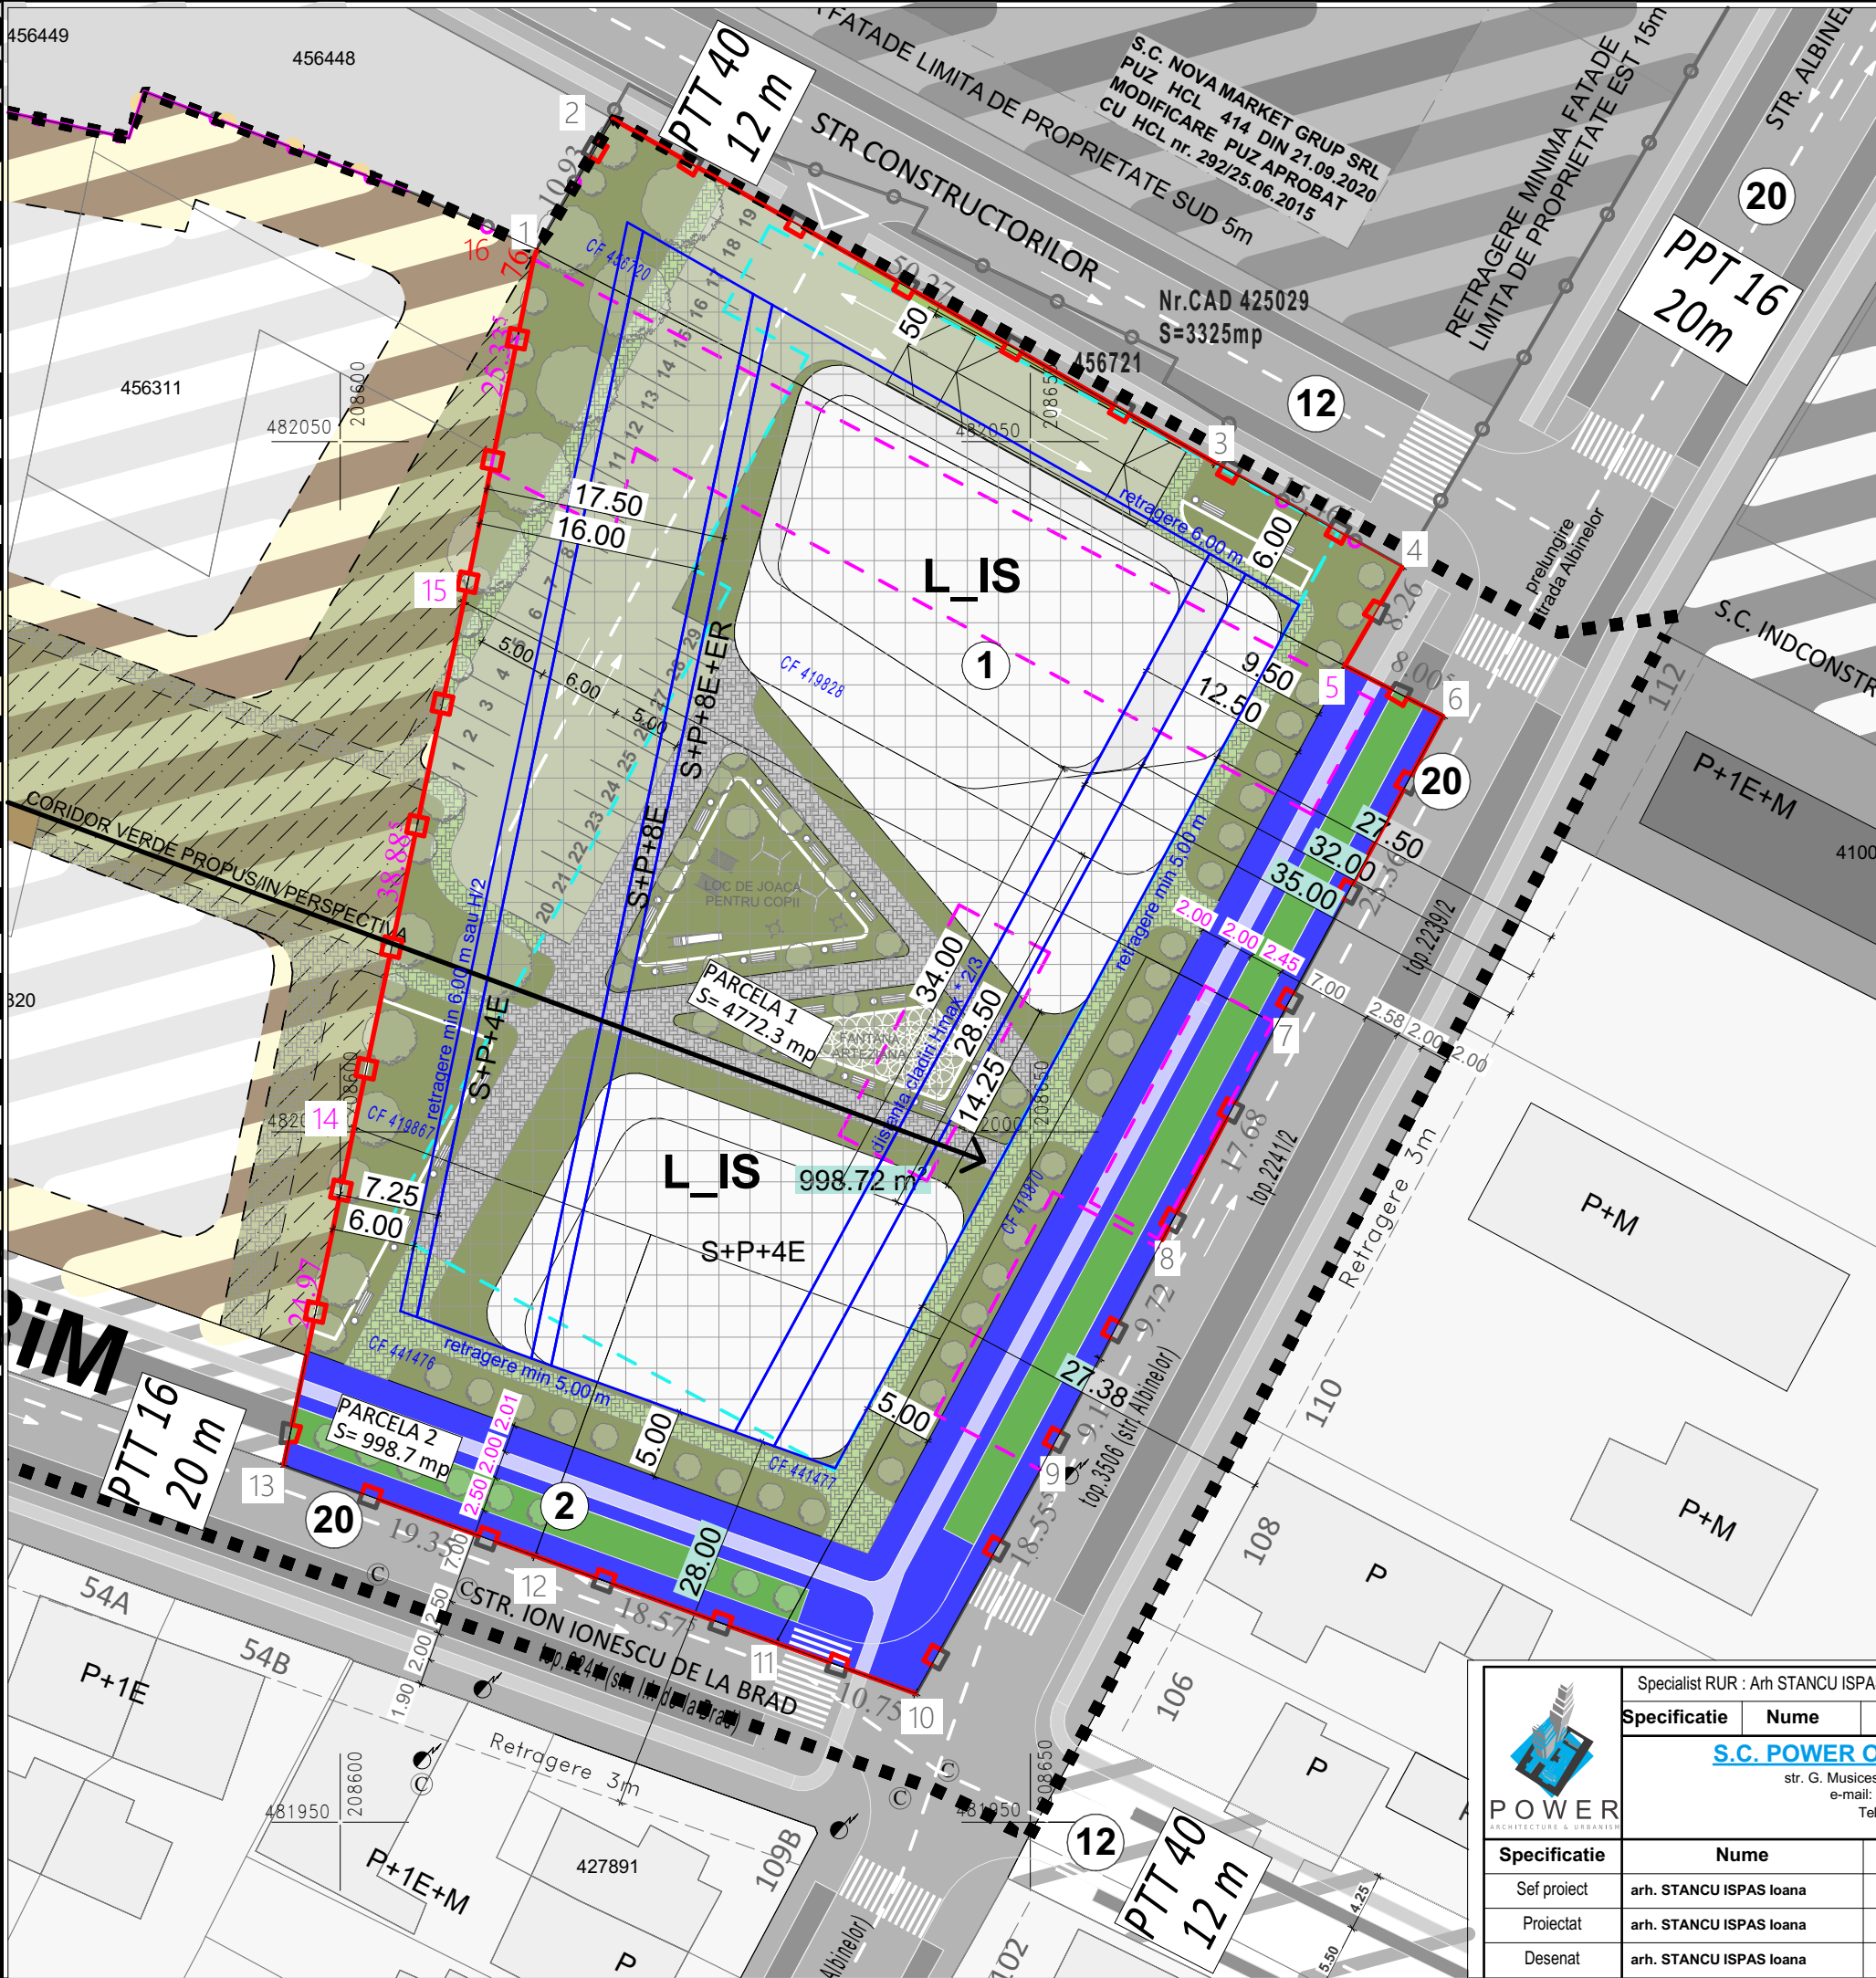

Specialist RUR : Arh STANCU ISPAS Ioana				
Specificatie	Nume	Semnatura	Cerinta	Referat/Expertiza/ Nr./ Data
 str. G. Musicescu, nr 26, Timisoara, Timis e-mail: office@power-on.ro Tel: 0773 806 704				Denumire proiect: MASTERPLAN RESTRUCTURARE PADUREA VERDE Pr. Nr.: 06/2020
Specificatie	Nume	Semnatura	Scara	Beneficiar: SC TUCASA RESIDENCE SRL Faza: Etapa 1
Sef proiect	arh. STANCU ISPAS Ioana		1:500	Denumire plansa: MASTERPLAN LA NIVEL PARCELAR Nr. plansa: ANEXA 09
Proiectat	arh. STANCU ISPAS Ioana			
Desenat	arh. STANCU ISPAS Ioana		DECEMBRIE 2024	