



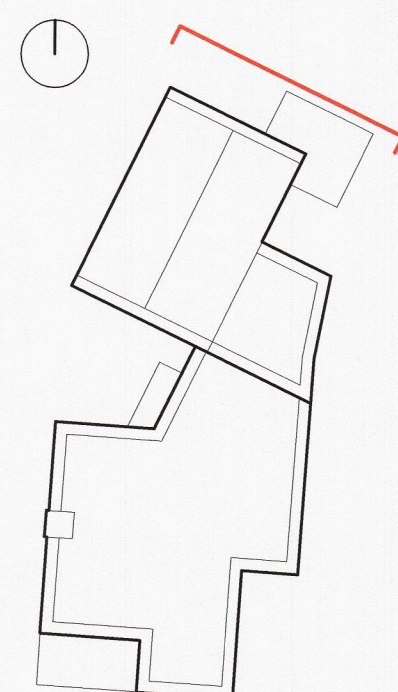

Tâmplărie aluminiu(culoare, maro deschis), cu geam tripluizolant clar
 NCS: S 3010-Y30R
 Tencuială periată, culoare alb
 NCS: S 0500-N

Construcția proiectată se încadrează în CATEGORIA "D" de importanță - construcții de importanță normală (conform HGR nr. 766/1997)
 CLASA DE IMPORTANȚĂ de construcții de importanță normală (conform HGR nr. 766/1997)

 rd sign		 PRIMĂRIA MUNICIPIULUI TIMIȘOARA VIZAT SPRE NESCHIMBARE Nr. de autorizare: 28-08-2025 Arhitect		 ROMANIA MORAP NR. 0960 A1 INGINER EXPERT TEHNIC	
Verificator/expert:	Nume	Semnătura	Cerința	Referat / Expertiza	Nr. / Data
	S.C. RD SIGN ARCHITECTURE STUDIO S.R.L. Timișoara, Str. Vulturilor nr. 14 Reg. Com. 4362845/2023 C.U.I. 48545320 Tel. 40722779773 E-mail: rdsignstudio@gmail.com			Beneficiar: Cernica Petre Vasile Amplasament: Strada Horia nr.31, municipiul Timișoara, Jud.Timiș CF.Nr.CF 457074, CAD 457074	Proiect nr.: 7/CHB/2024
Șef proiect	arh. Daniela Negrișanu		Scara: 1:50	Denumire: Locuință unifamilială (max.P+1E), împrejurire și carport	Faza: D.T.A.C.-D.T.O.E.-P.T.H.
Proiectat	arh. Daniela Negrișanu		Data: 13/08/2025	Titlu planșă: Fatada principală - Nord	Planșa nr.: A11
Desenat	arh. Ioana Rebeca Faur				A2 Landscape

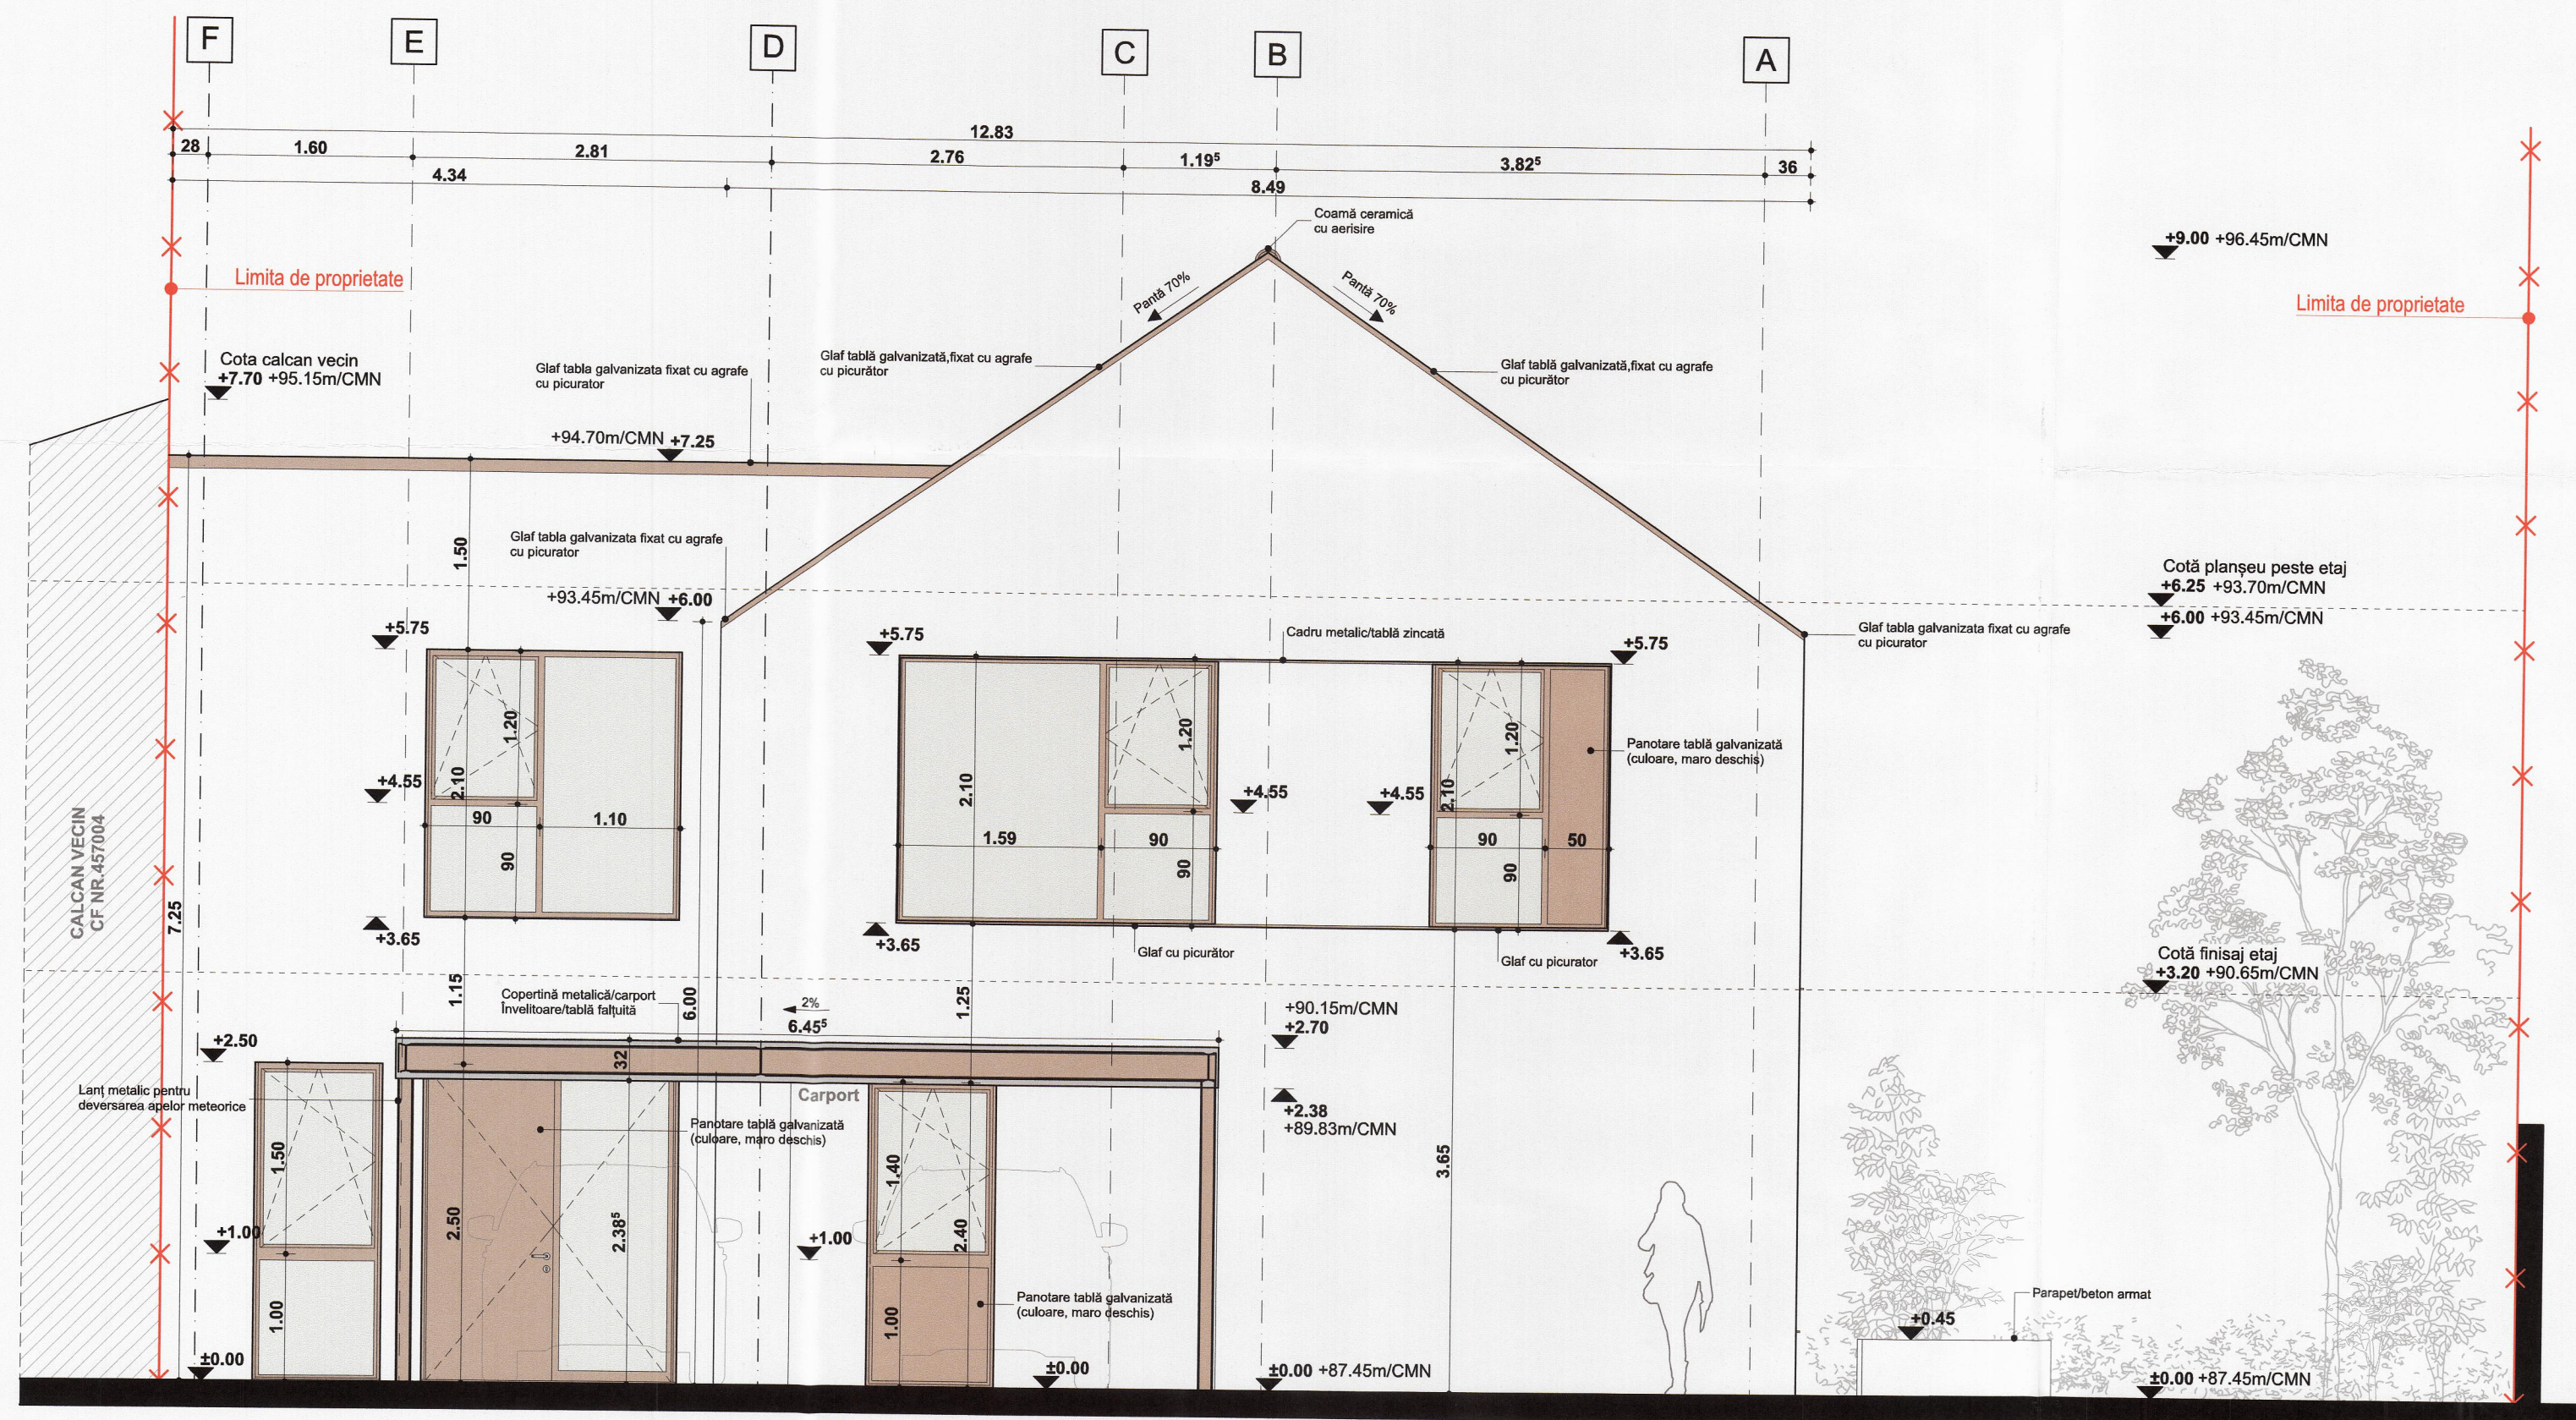