


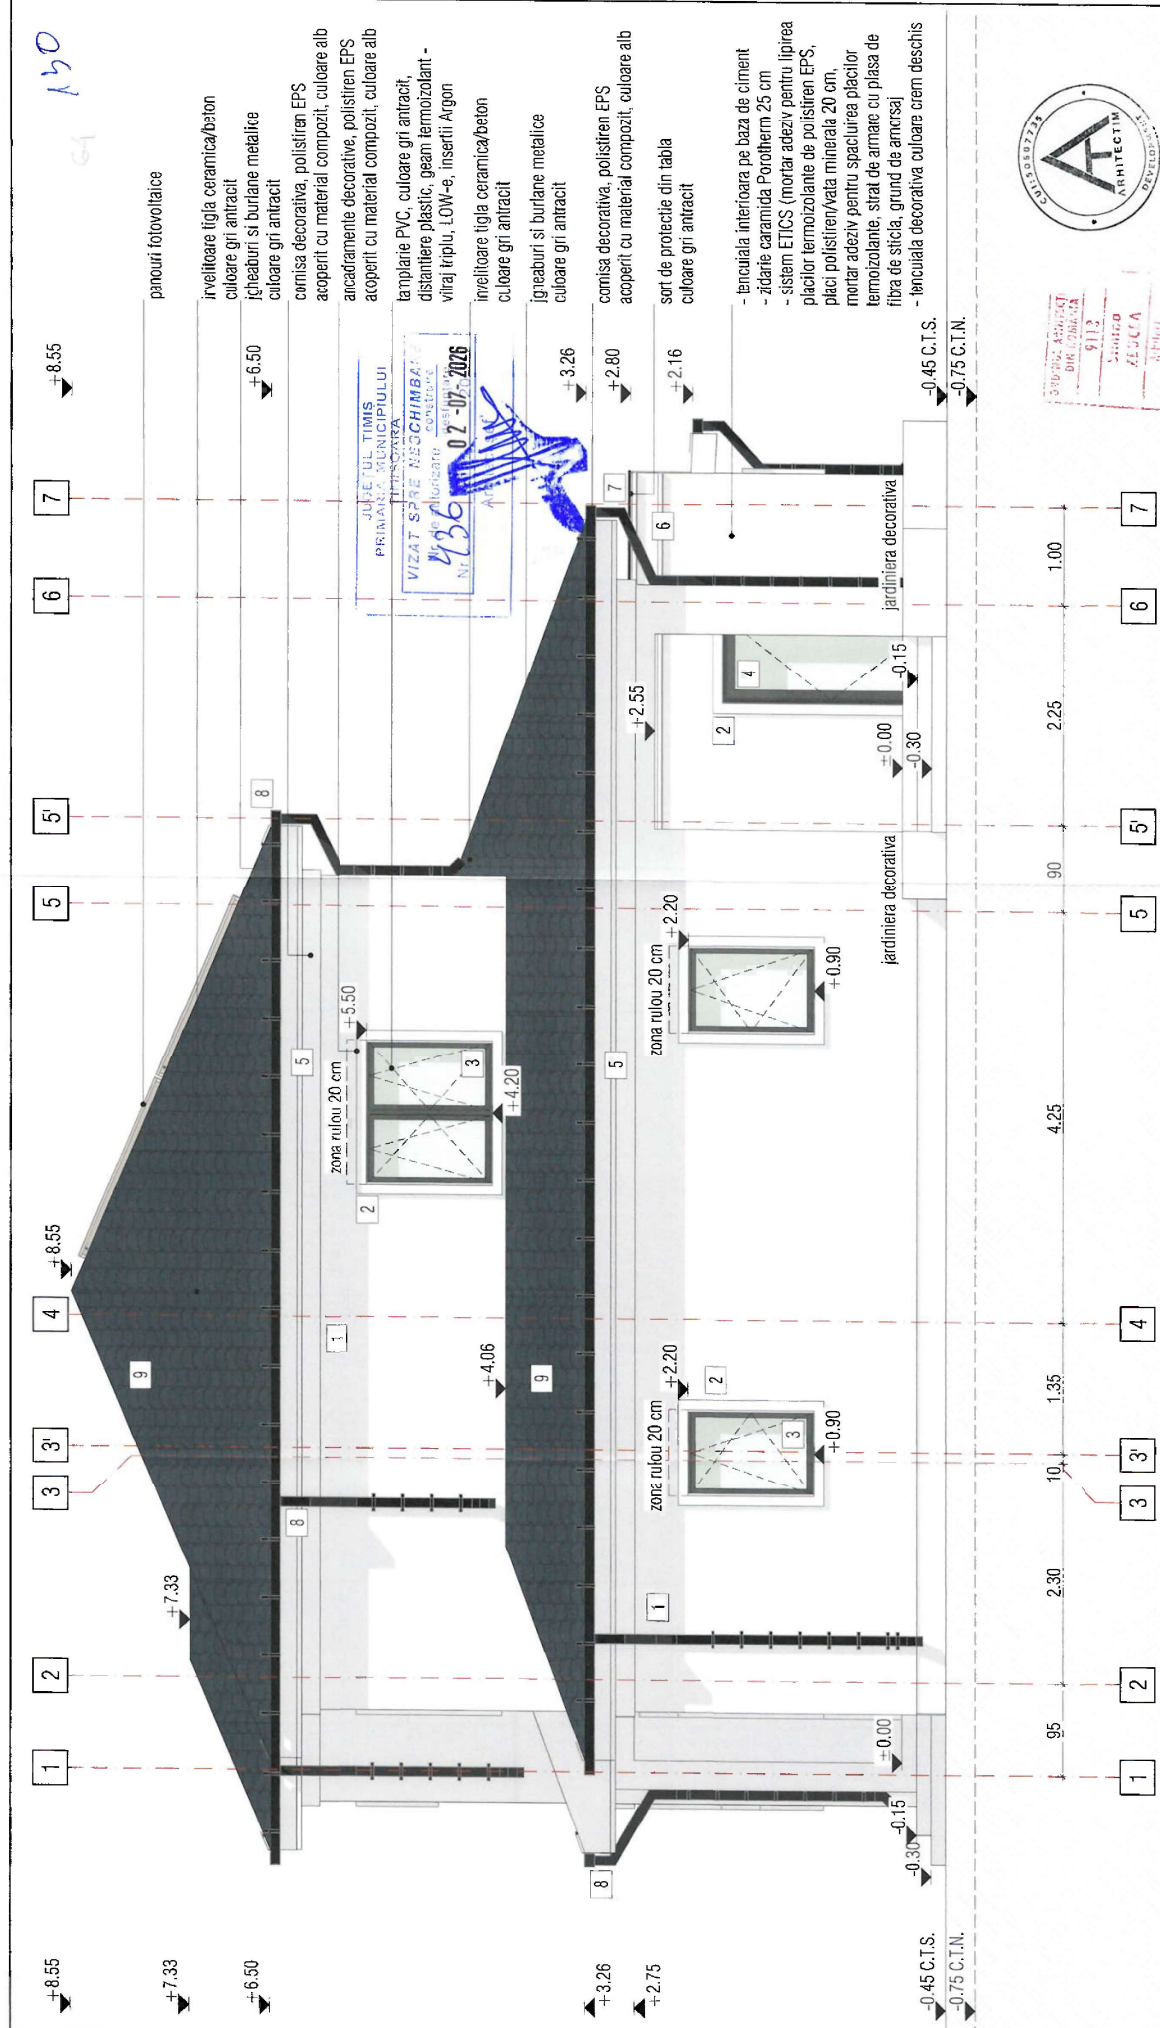

- 1. Tencuiala decorativa - culoare alba, conform NCS (NATURAL COLOUR SYSTEM) - NCS: S 0500-N
- 2. Arcadriamente decorative - culoare alba, conform NCS (NATURAL COLOUR SYSTEM) - NCS: S 0500-N
- 3. Fereastră, lamplarie PVC - culoare gri antracit, conform NCS (NATURAL COLOUR SYSTEM) - NCS: S 7502-B
- 4. Usa, lamplarie PVC - culoare gri antracit, conform NCS (NATURAL COLOUR SYSTEM) - NCS: S 7502-B
- 5. Cornisa decorativa - culoare alba, conform NCS (NATURAL COLOUR SYSTEM) - NCS: S 0500-N
- 6. Profil decorative - culoare alba, conform NCS (NATURAL COLOUR SYSTEM) - NCS: S 0500-N
- 7. Sort de protecție din tablă - culoare gri antracit, conform NCS (NATURAL COLOUR SYSTEM) - NCS: S 7502-B
- 8. Jgheaburi și burlane - culoare gri antracit, conform NCS (NATURAL COLOUR SYSTEM) - NCS: S 7502-B
- 9. Tigla ceramica/beton - culoare gri antracit, conform NCS (NATURAL COLOUR SYSTEM) - NCS: S 7502-B



300-702, 420-500
DIR. 02/04/04
9113
Sintetico
FELICIA
01.04.2019

S.C. ARHITECTIM DEVELOPMENT S.R.L. CUI 4158840, J 55/3360/08.2019 Timișoara, Str. Dabulici, nr. 1, camera 1, sc. 8, ap. 2, jud. Timiș Tel.: 0745438256 / E-mail: proiectare@arhitectim.ro		Beneficiar	Proiect nr.: 18/2025
Arhitect Sef proiect Proiectat Desenat	Nume arh. Simina Zbucea arh. Simina Zbucea arh. Simina Zbucea	Semnatura Sara: 150 Data 05/2026	Titlu proiect CONSTRUIRE COUINTE UNIFAMILIAR SI IMPEANJARE PARCELA C.F. nr. 45831 Faza: D.T.A.C. Titlu planșă Fațada lateral dreapta Pl. nr. 11