



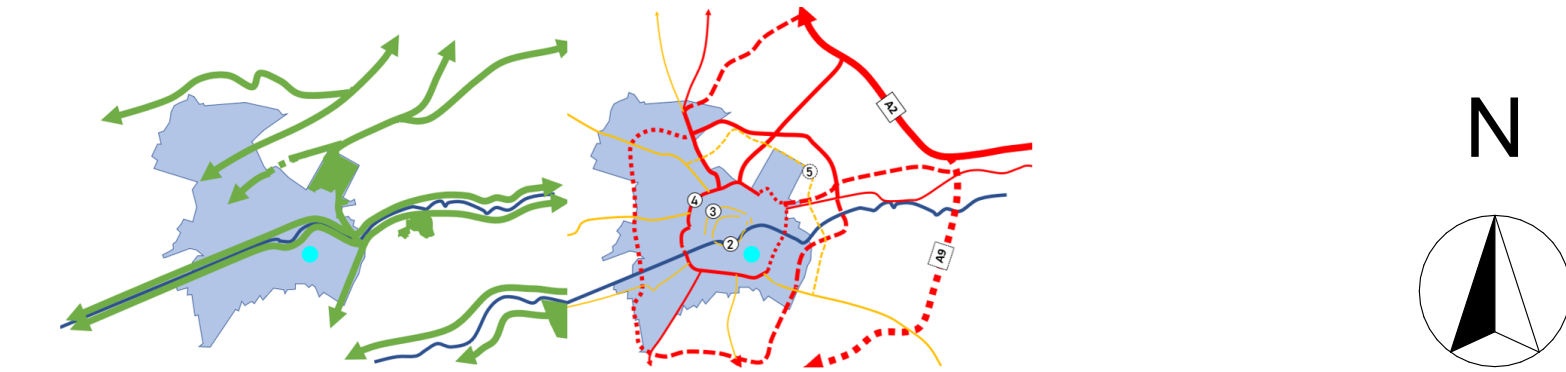


Infrastructura ecologică a Timișoarei

Rețeaua rutieră a Timișoarei

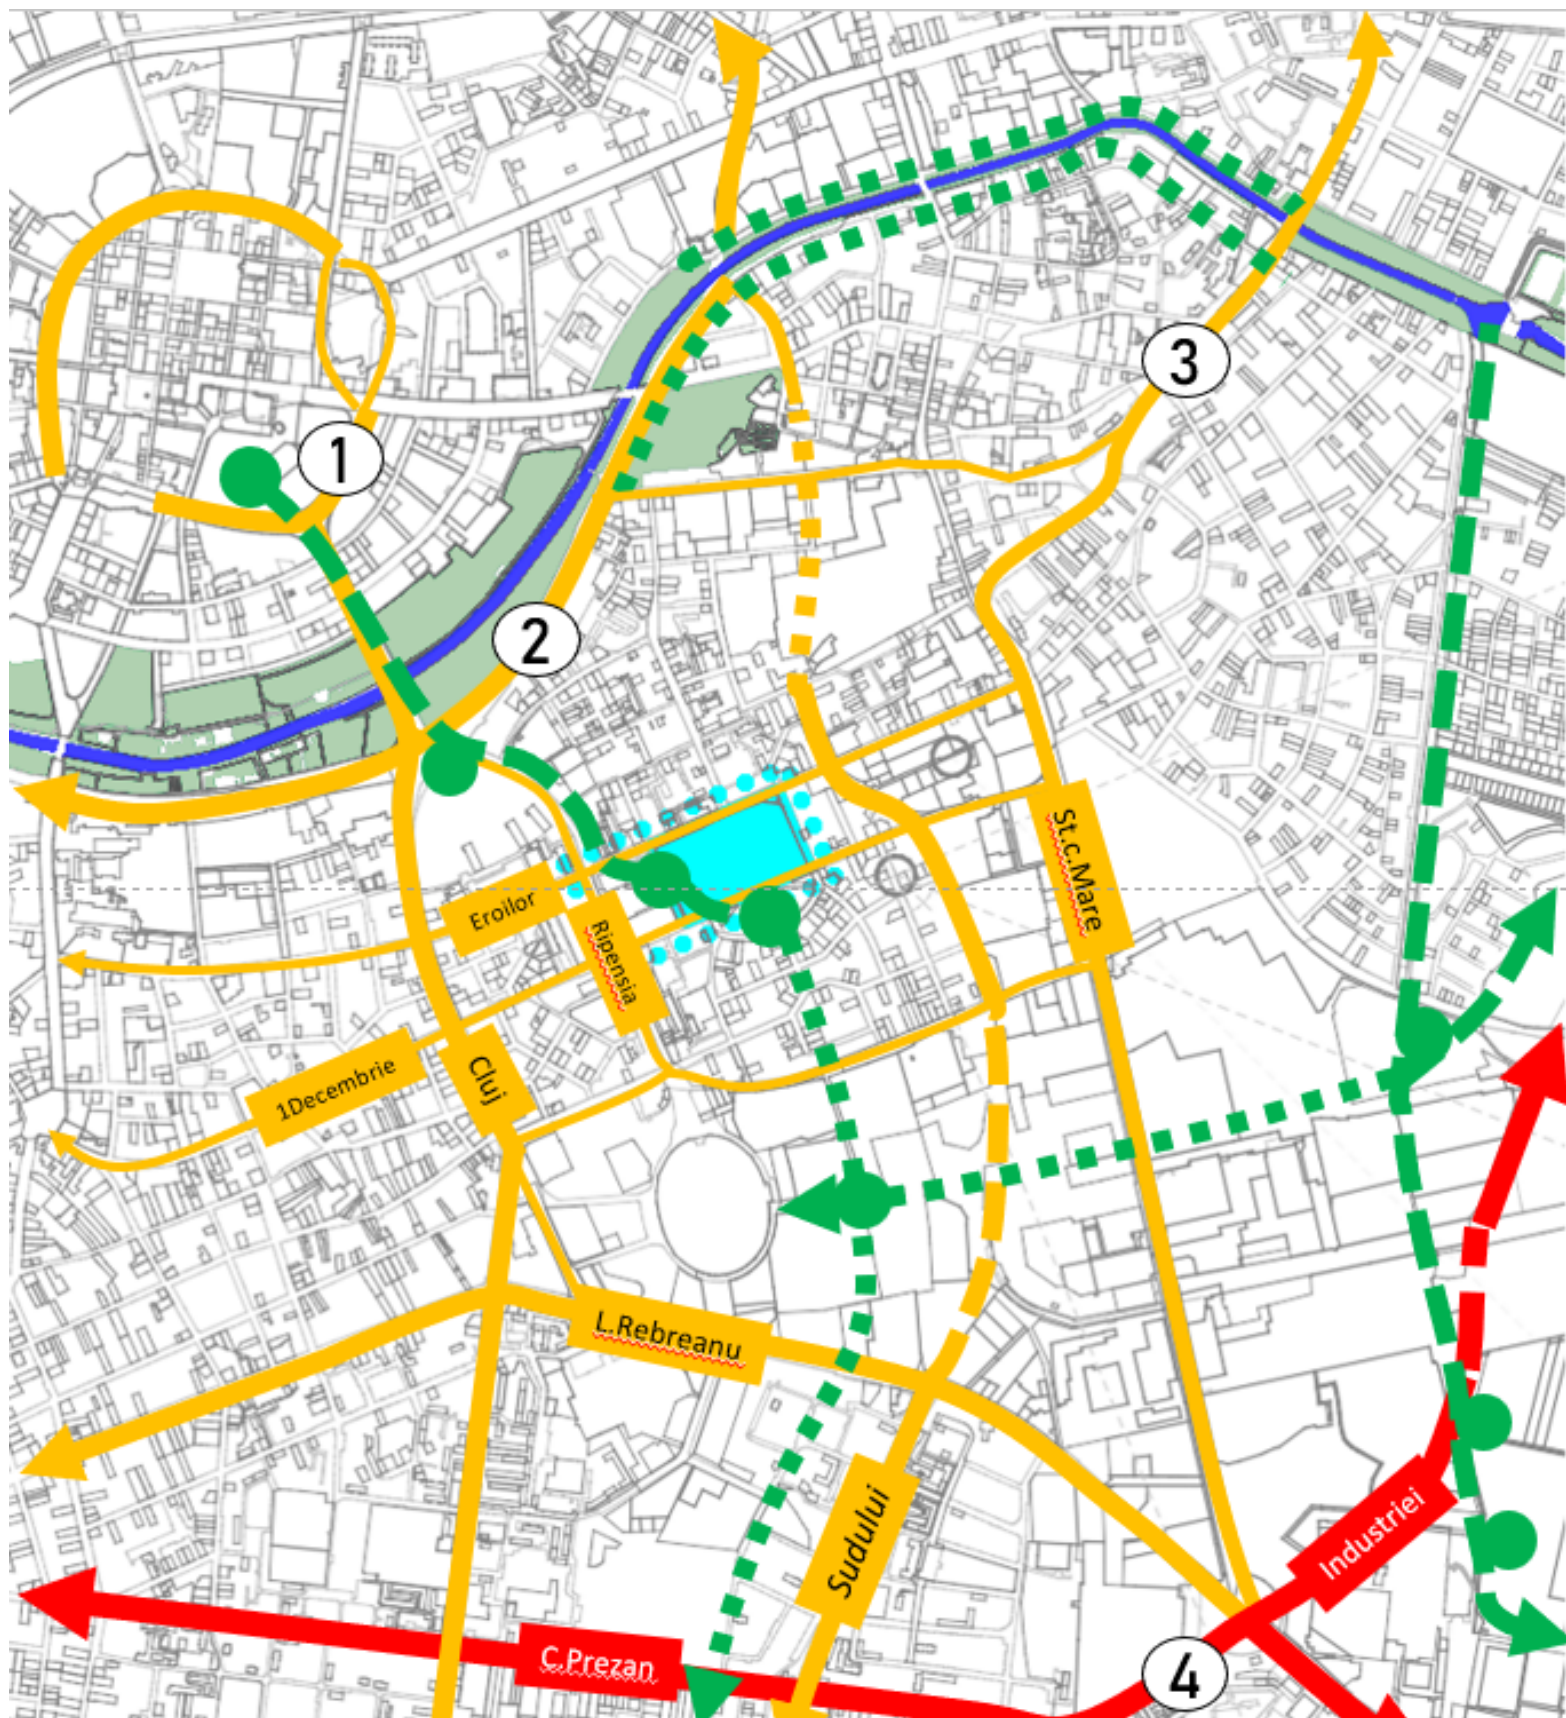

Conectarea dezvoltării în rețeaua de mobilitate și rețeaua ecologică (verde) a orașului

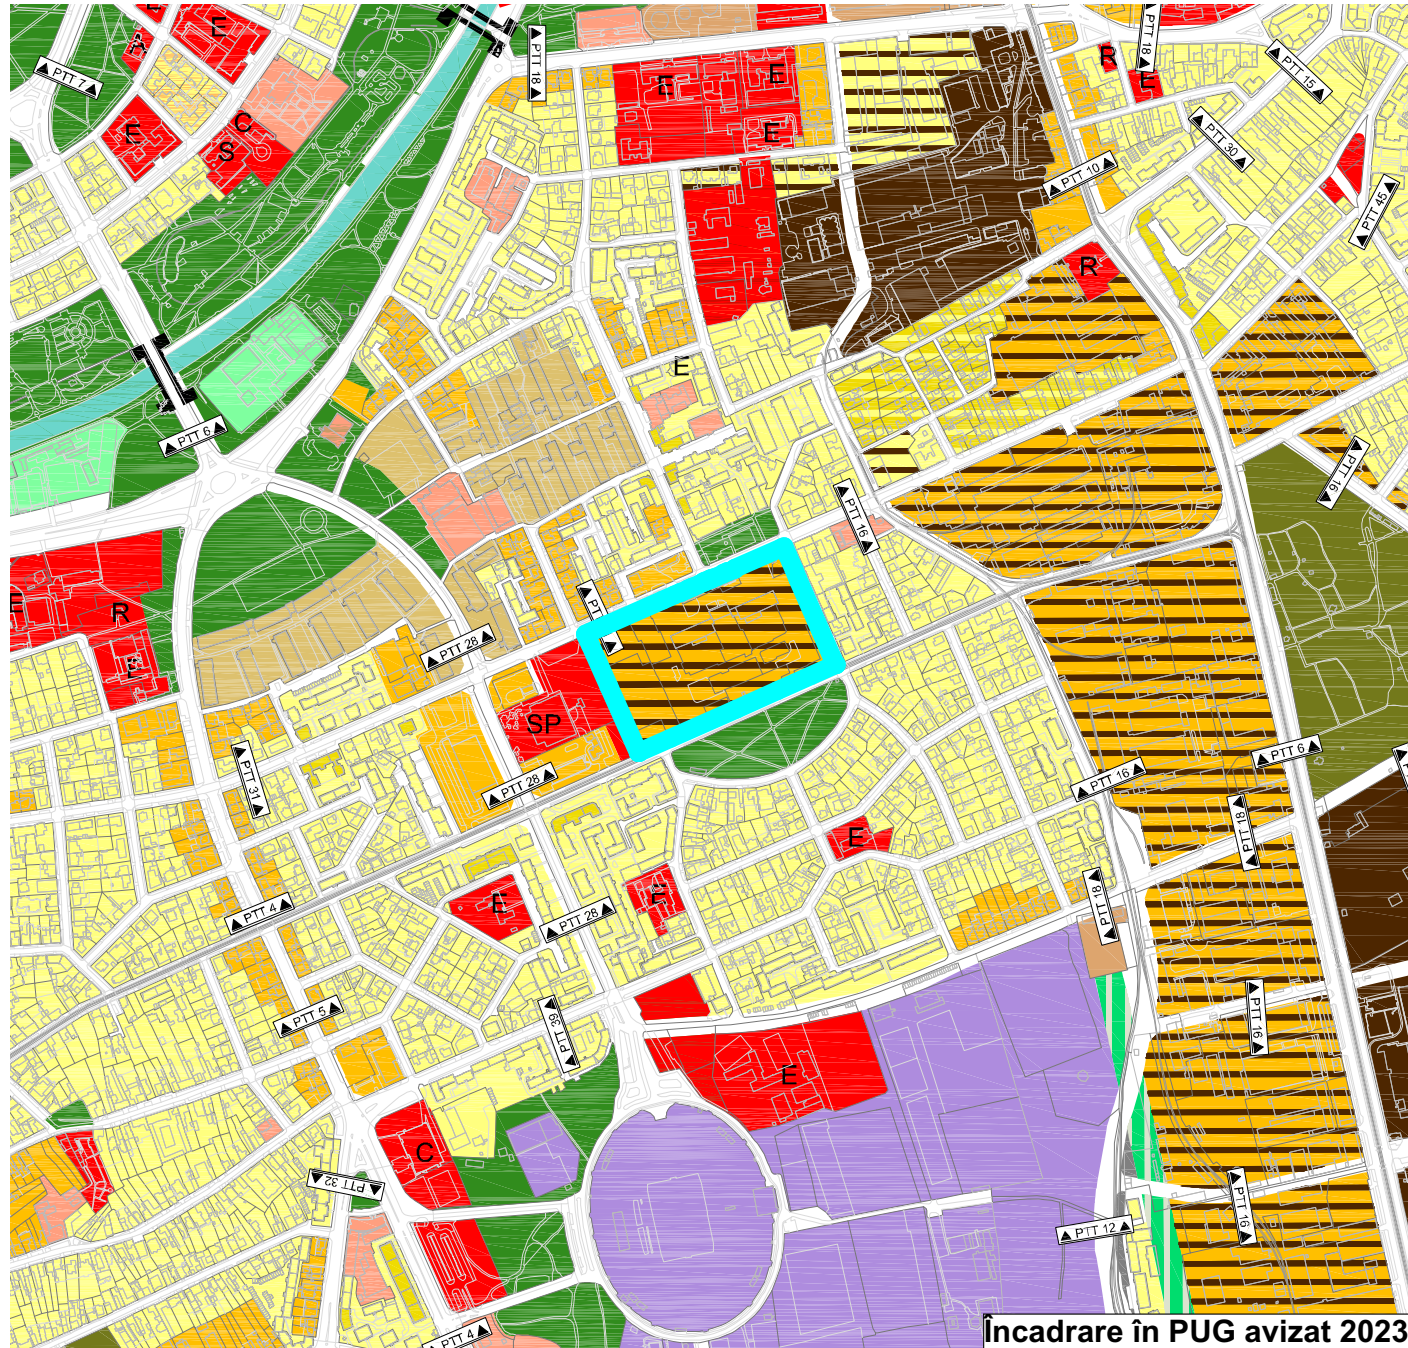

Încadrare în PUG avizat 2023

ZCP RiM - Zonă construită protejată, restructurarea zonelor cu caracter industrial - zonă mixtă

Acest document este proprietatea Subcontrol srl. Se vor folosi doar dimensiuni figurate și nu obținute prin scalare.
Acest document va fi folosit și corelat cu restul documentației din proiect. Observațiile legate de acest document vor fi raportate către Subcontrol srl.

Titlu Proiect:		P.U.Z. Abator - Proiect imobiliar mixt						
		ABA						
Amplasament:		Bdul Eroilor de la Tisa, nr. 24 Timișoara Timiș 300562 RO						
Beneficiar:		GOLDALE Real Estate srl Șos. Nordului nr.24-25, Sector 1, 014104, București						
Proiectant general:		 SUBCONTROL srl Aleea F.C. Ripensia 7A, Timișoara, Timiș, 300585 RO secretariat@subcontrol.ro						
COORDONATOR PROIECT:	jur. Ruxandra Bădescu		Semnat digital de Ruxandra Bădescu Data: 2025.01.10 11:30:42 +02'00' Semnat digital de Radu Radoslav Data: 2025.01.10 11:45:57 +02'00'					
ȘEF PROIECT URBANISM:	dipl.arh. Radu D. Radoslav							
PROIECTANT URBANISM:	dipl.arh. Sandra Andrei							
PROIECTANT URBANISM:	dipl.arh. Oana Josan							
Titlu Planșă:			Nr. Proiect:	Scara:	Data (zz/ll/aaaa):	Faza:	Revizia:	Nr. planșă:
Incadrare in localitate/zona			2414.05.1	1:10000	08/01/2025	AAS	01	U-01
1 Proiect - 2 Origine - 3 Rol - 4 Numar - 5 Obiect/Zona - 6 Nivel/Locatie- 7 Tip - 8 Descriere - 9 Status - 10 Revizie ABA-SUB-U-01-TM-ZZ-PL-Incadrare in localitate/zona-AAS-01								