


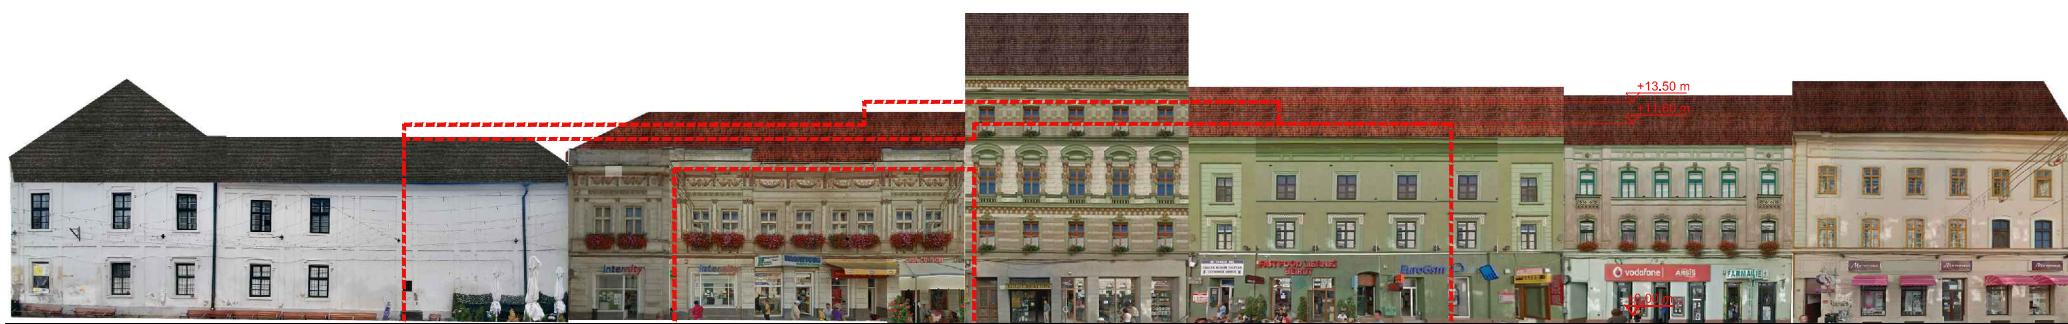


DESFĂȘURATĂ PIAȚA LIBERTĂȚII



DESFĂȘURATĂ STR. LUCIAN BLAGA



DESFĂȘURATĂ STR. ALBA IULIA

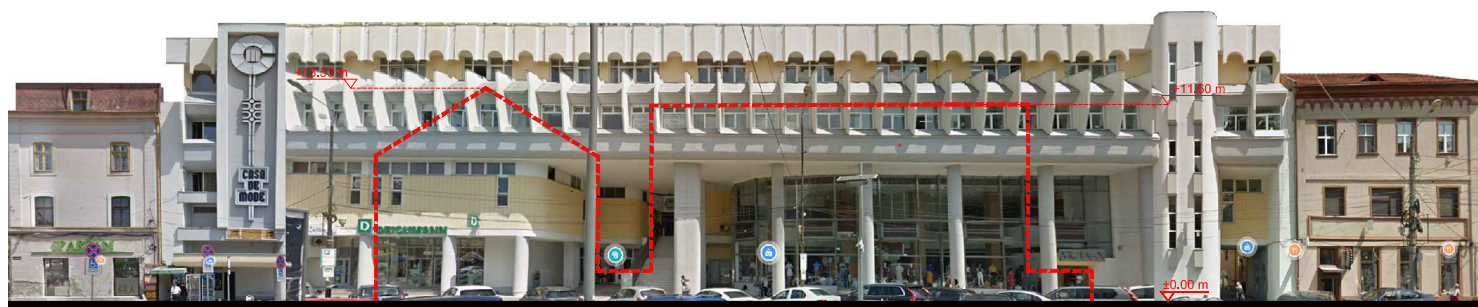

DESFĂȘURATĂ PIAȚA IANCU HUNIADE

LEGENDĂ:

----- SILUETĂ CLĂDIRE PROPUȘĂ

SPECIFICAȚIE		NUME	SEMNĂTURA		
BENEFICIAR		<b>MINISTERUL CULTURII - UNITATEA DE MANAGEMENT A PROIECTULUI</b> B-dul Unirii nr. 22, Sector 3, București	Nr. proiect: <b>16/15.11.2021</b>		
PROIECTANT GENERAL		<b>POPP SI ASOCIAȚII SRL</b> Calea Griviței nr. 136, Sector 1, București			
PROIECTANT ARHITECTURĂ		<b>WESTFOURTH ARCHITECTURE SRL</b> Str. Berzei 16A, Sector 1, București			
PROIECTANT STRUCTURĂ		<b>POPP SI ASOCIAȚII SRL</b> Calea Griviței nr. 136, Sector 1, București			
PROIECTANT INSTALAȚII TERMO - VENTILAȚII, SANITARE, ELECTRICE		<b>PIPE DESIGN SRL</b> Șos. Pantelimon 255 B, Sector 2, București			
SPECIFICAȚIE		NUME		SEMNĂTURA	
ȘEF PROIECT		ARH. LIVIU ZĂGAN			
ȘEF PROIECT ARHITECTURĂ		ARH. VLADIMIR ARSENE			
PROIECTAT		ARH. SILVIU CHIȚU			
DESENAT		ARH. ALEXANDRA MACOVEIU			
VERIFICAT		PROF.DR.ARH. CONSTANTIN ENACHE	<i>Enache Constantin</i>		
Nume planșa:		scara :	data :	faza:	nr. planșa :
<b>DESFĂȘURATE STRADALE</b>		<b>1 : 500</b>	<b>OCT.2024</b>	<b>PUZ</b>	<b>U10</b>