

JUPETUL TIMIS
PRIMAria MUNICIPIULUI
TIMISOARA

VIZAT SCHE NESCIMBARE


Nr 195

1-08-2023

Arhitect

Paratrznnet

Aerisire

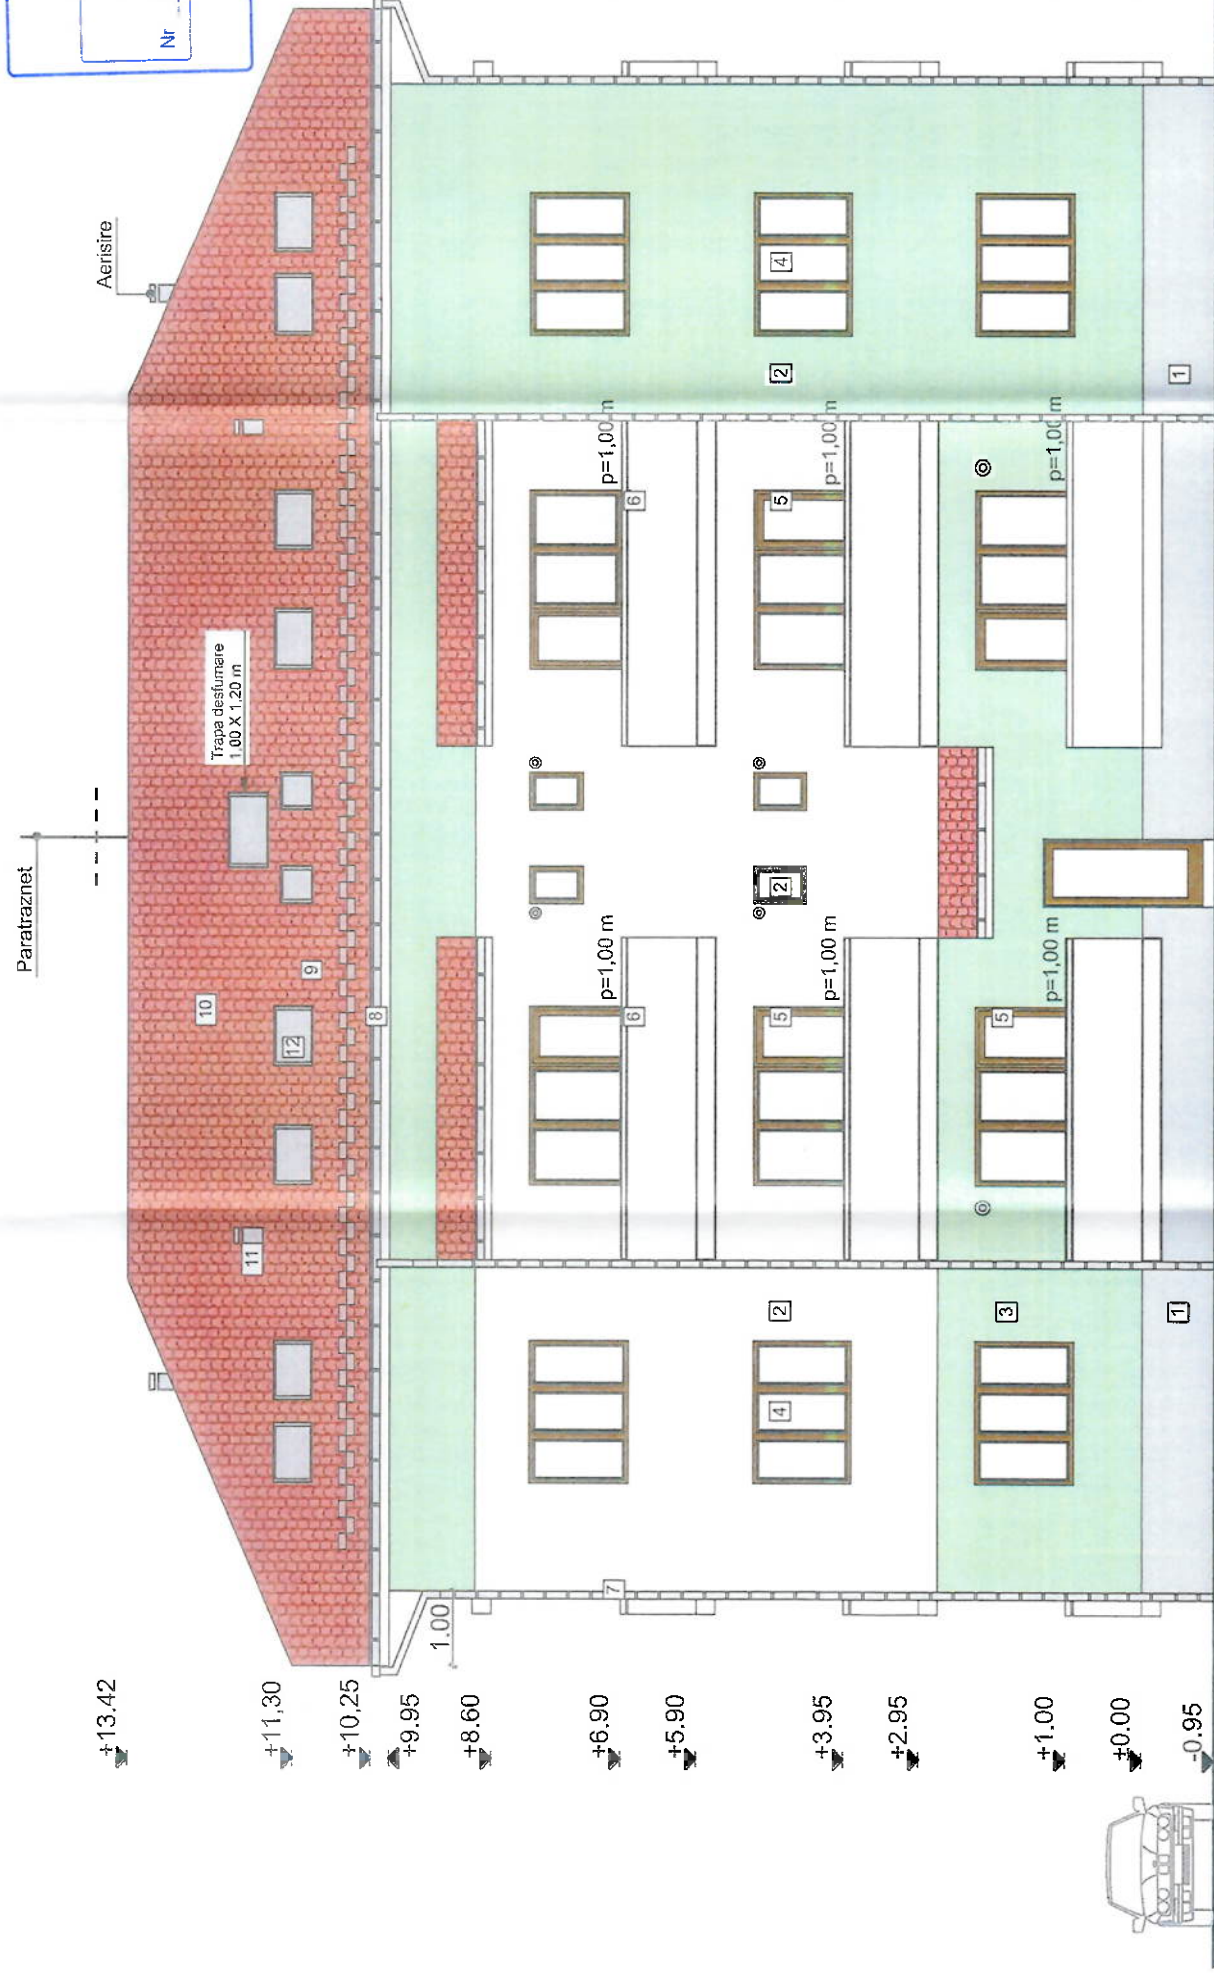

FATADA POSTERIOARA SCARA 1:100

Legenda

- 1 - Soclu piatra placata
- 2 - Tencuielei NCS: S 0500-N CULOARE DE BAZA
- 3 - Tencuielei NCS: B2043 B5CY CULOARE ACCENT
- 4 - Fereastra tamplarie lemn
- 5 - Usa tamplarie lemn
- 6 - zidarie caramida p=90cm
- 7 - Burlan, tabla zincata, culoare gri
- 8 - Jgheab, tabla zincata, culoare gri
- 9 - Tigla parazapada
- 10 - Invelitoare, tigla ceramica
- 11 - Ghena aerisire
- 12 - Fereastra mansarda 80x120

ORDINUL DE
DIN ROMANIA
7785
Roxana-Liana
BELU

CONSTRUCTIA

Expert					
Verificator					
VERIFICATOR / EXPERT	NUME	SEMNATURA	CERINTA	REFERAT/ EXPERTIZA NR / DATA	
	S.C. H.C. & D. Construct S.R.L. str. Arh. Ion Mincu nr.16, bl. B100, sc.C, ap. 10 Timisoara, 0723335290				Beneficiar: SC MYRYAMA 2M CONSTRUCT SRL Amplasament: Mun. Timisoara, Jud. TIMIS, str. VICTOR GAGA, Nr.13, Nr. Top.4424-76-C1-U20
SPECIFICATIE	NUME	SEMNATURA	Scara: 1:100		Pt. nr. 708/2018
SEF PROIECT	ing. Dumitrache Andra				
PROIECTAT	arh. Belu Liana				Faza: Intrare in legalitate-Amenajare pentru functionalizarea podului existent in spatiu de locuit, amenajari interioare,realizare ferestre de mansarda.
DESENAT	arh. Belu Liana				Titlul planselei: FATADA POSTERIOARA PROPUIS A.19

FURDUI! CORNET *
ROMANIA
NR.02095
EXPERTIZA

ROMANIA
VERIFICATOR PROIECTE
A.G. EMIL