



Extras harta Google

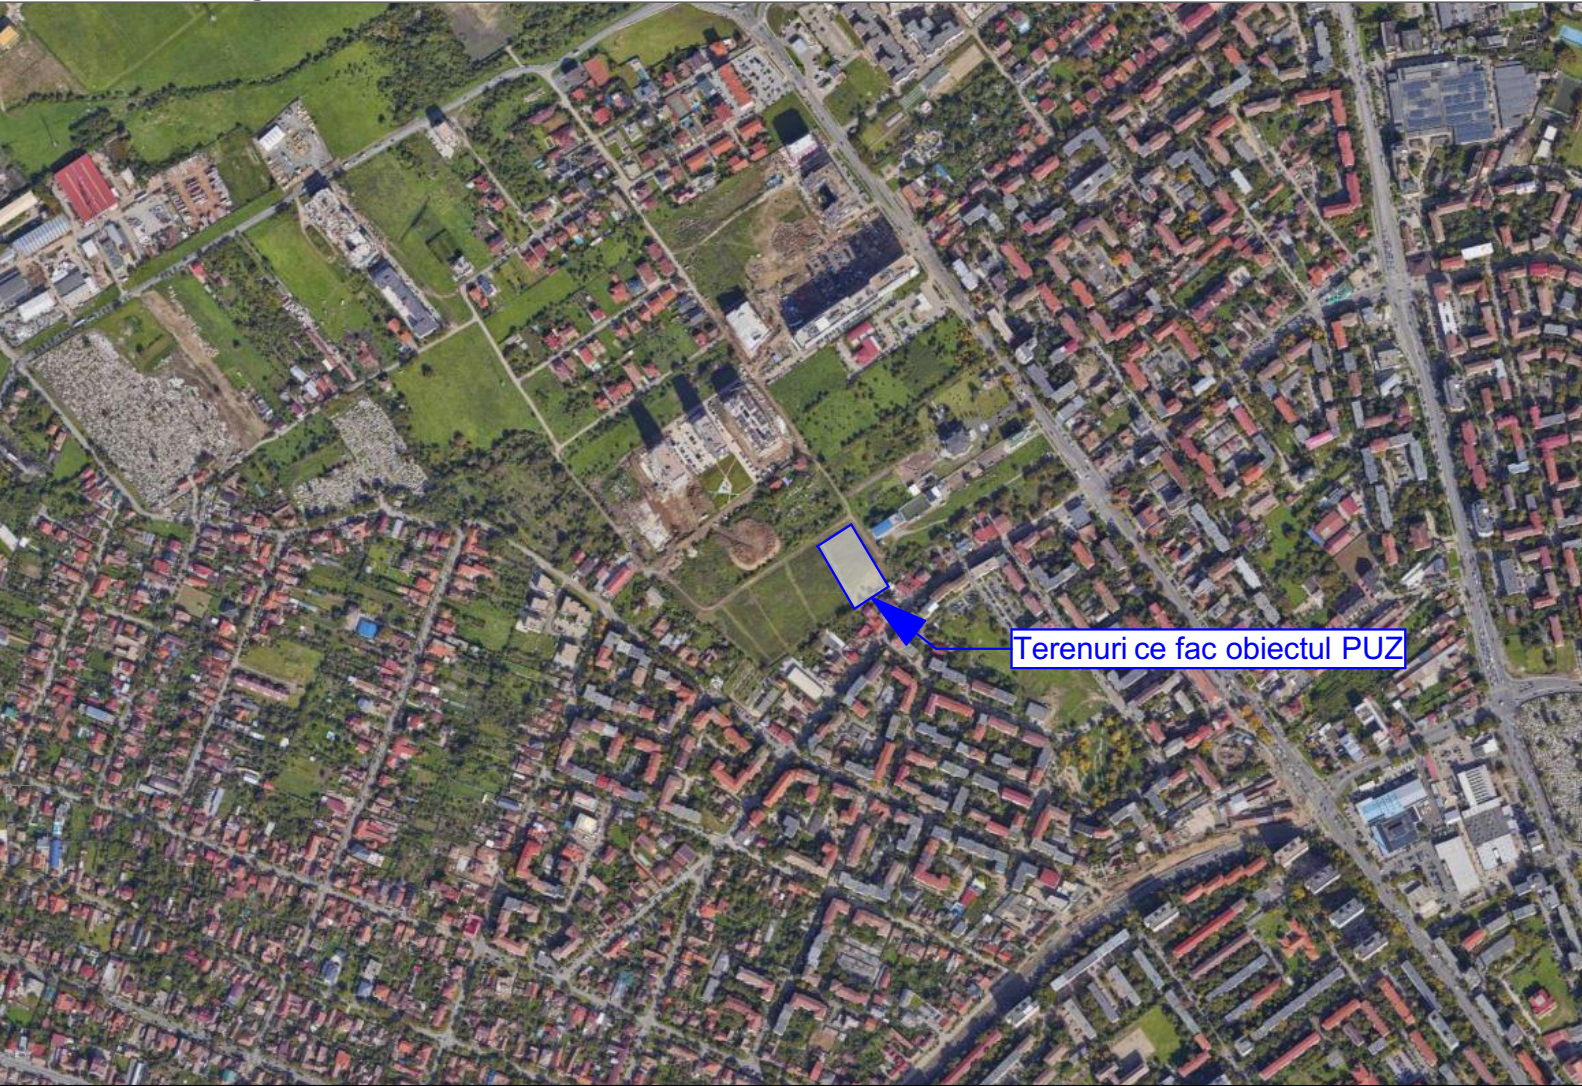


Extras geoportal ANCP

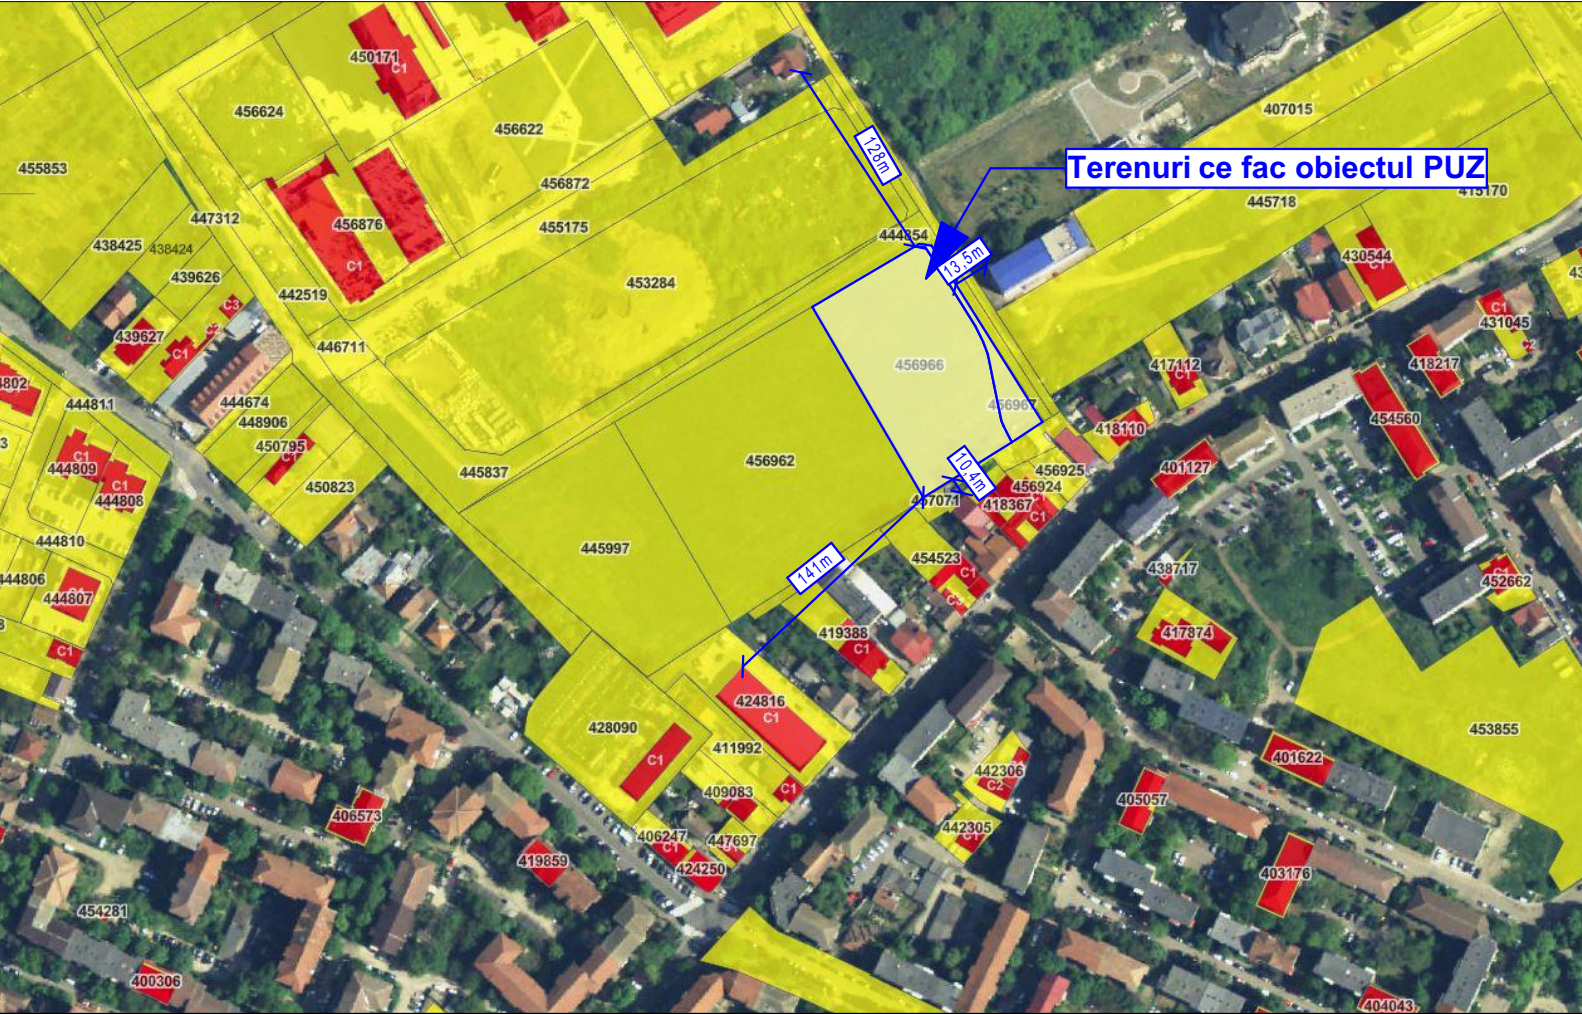

Modificare PUZ aprobat prin HCL 418/30.09.2008, pe trenurile inscrise in CF nr. 456966 si CF nr.456967 Timisoara
Timișoara, Str. Aurel Pop, C.F.nr.456966 si C.F.nr.456967

Extras PUG in lucru

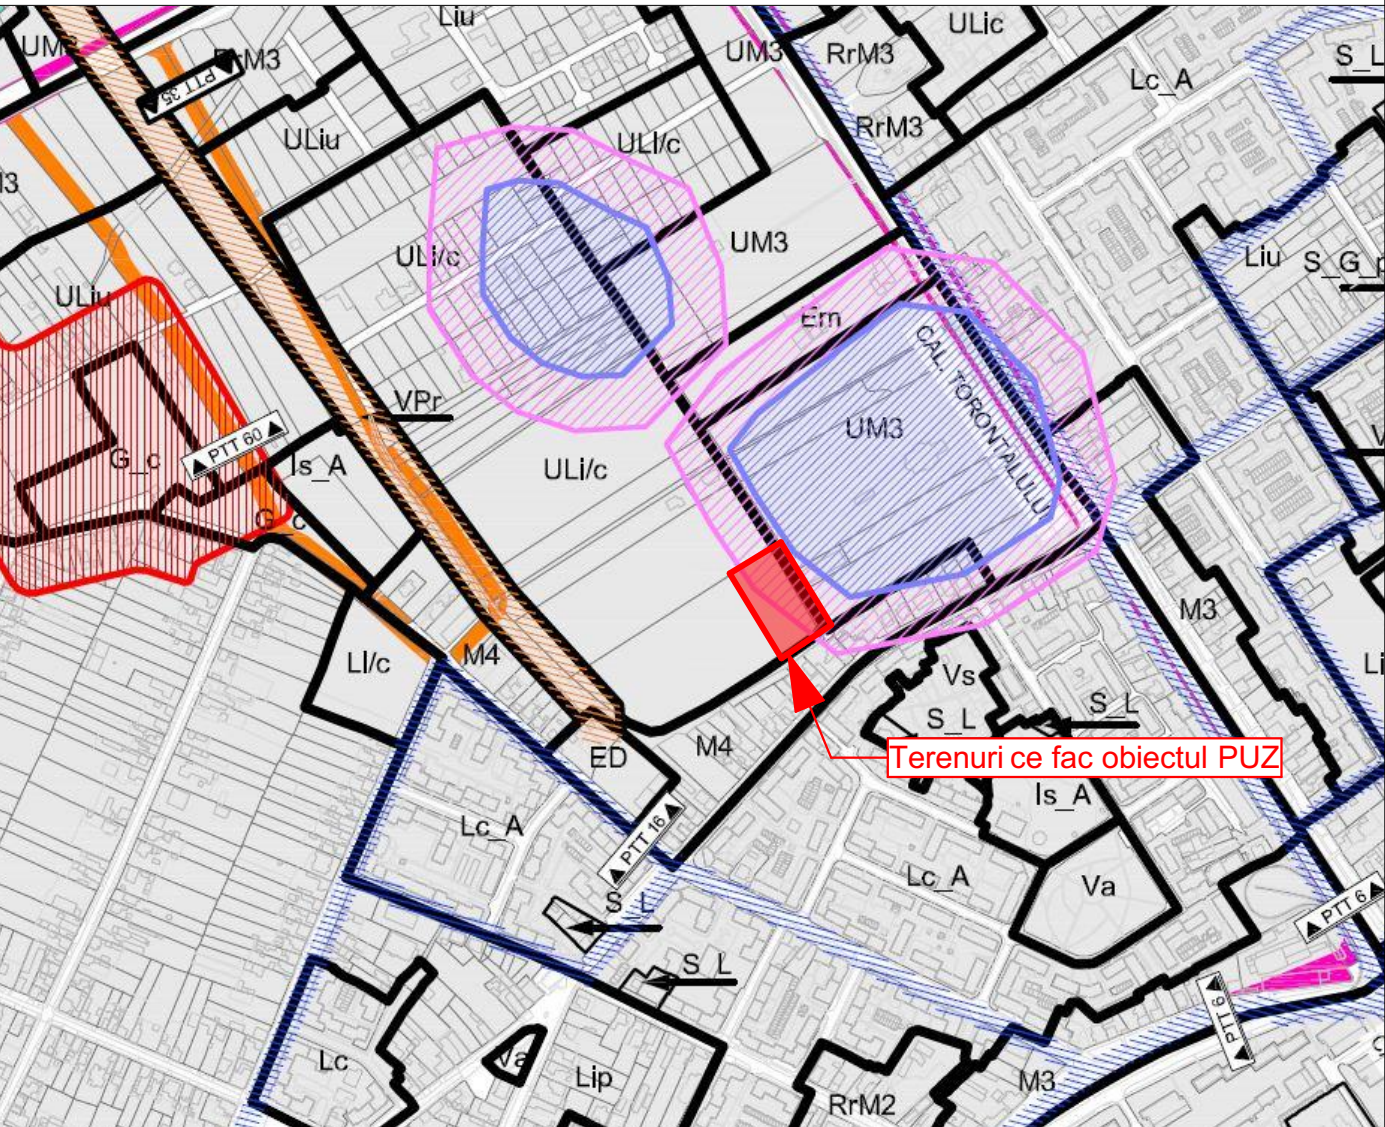

UM3	ZONĂ MIXTĂ CU REGIM DE CONSTRUIRE DESCHIS, ADIACENTĂ PRINCIPALELOR ARTERE DE TRAFIC	M4	ZONĂ MIXTĂ CU REGIM DE CONSTRUIRE DESCHIS, ADIACENTĂ ARTERELOR DE IMPORTANȚĂ LOCALĂ
ULi/c	ZONĂ DE LOCUINȚE CU REGIM REDUS DE ÎNĂLȚIME-INDIVIDUALE ȘI COLECTIVE MICI		
	ZONĂ INTRAVILAN		ZONĂ DE PROTECȚIE A LINIILOR DE ÎNĂLTĂ TENSIUNE 110KV + 220 KV
	ZONĂ DE PROTECȚIE A SITURILOR ARHEOLOGICE		ZONĂ DE PROTECȚIE/SIGURANȚĂ A MAGISTRALELOR DE APĂ



Specialist R.U.R.	arh. Răzvan Negrișanu				
Verificator/expert	Nume	Semnătura	Cerința	Referat / Expertiza Nr. / Data	
	S.C. RD Sign S.R.L. Timișoara, Str. Vulturilor nr. 14 Reg. Com. J35/4590/1992 C.U.I. 3981516 Tel. 40/0722624862 E-mail: rdsignstudio@gmail.com			Beneficiar: SDK URBAN REAL ESTATE DEVELOPMENT SRL Amplasament: Timișoara, Str. Aurel Pop, C.F.nr.456966 si C.F.nr.456967	Proiect nr.: 457/MBP/2025
Șef proiect	arh. Răzvan Negrișanu		Scara:	Denumire: Modificare PUZ aprobat prin HCL 418/30.09.2008, pe trenurile inscrise in CF nr. 456966 si CF nr.456967 Timisoara	Faza: P.U.Z.
Verificator intern					
Proiectat	arh. Daniela Negrișanu arh. Laura Stanciu		Data: 05.09.2025	Titlu planșă: Incadrare in teritoriu	Planșa nr.: U01
Desenat	arh. Ioana Rebeca Faur				A3