


JUDEȚUL TIMIȘ
PRIMAȚIA MUNICIPIULUI
TIMIȘOARA

VIZAT SPRE NESCUMBARE

Nr. 301 din 06-2026

Arhitect

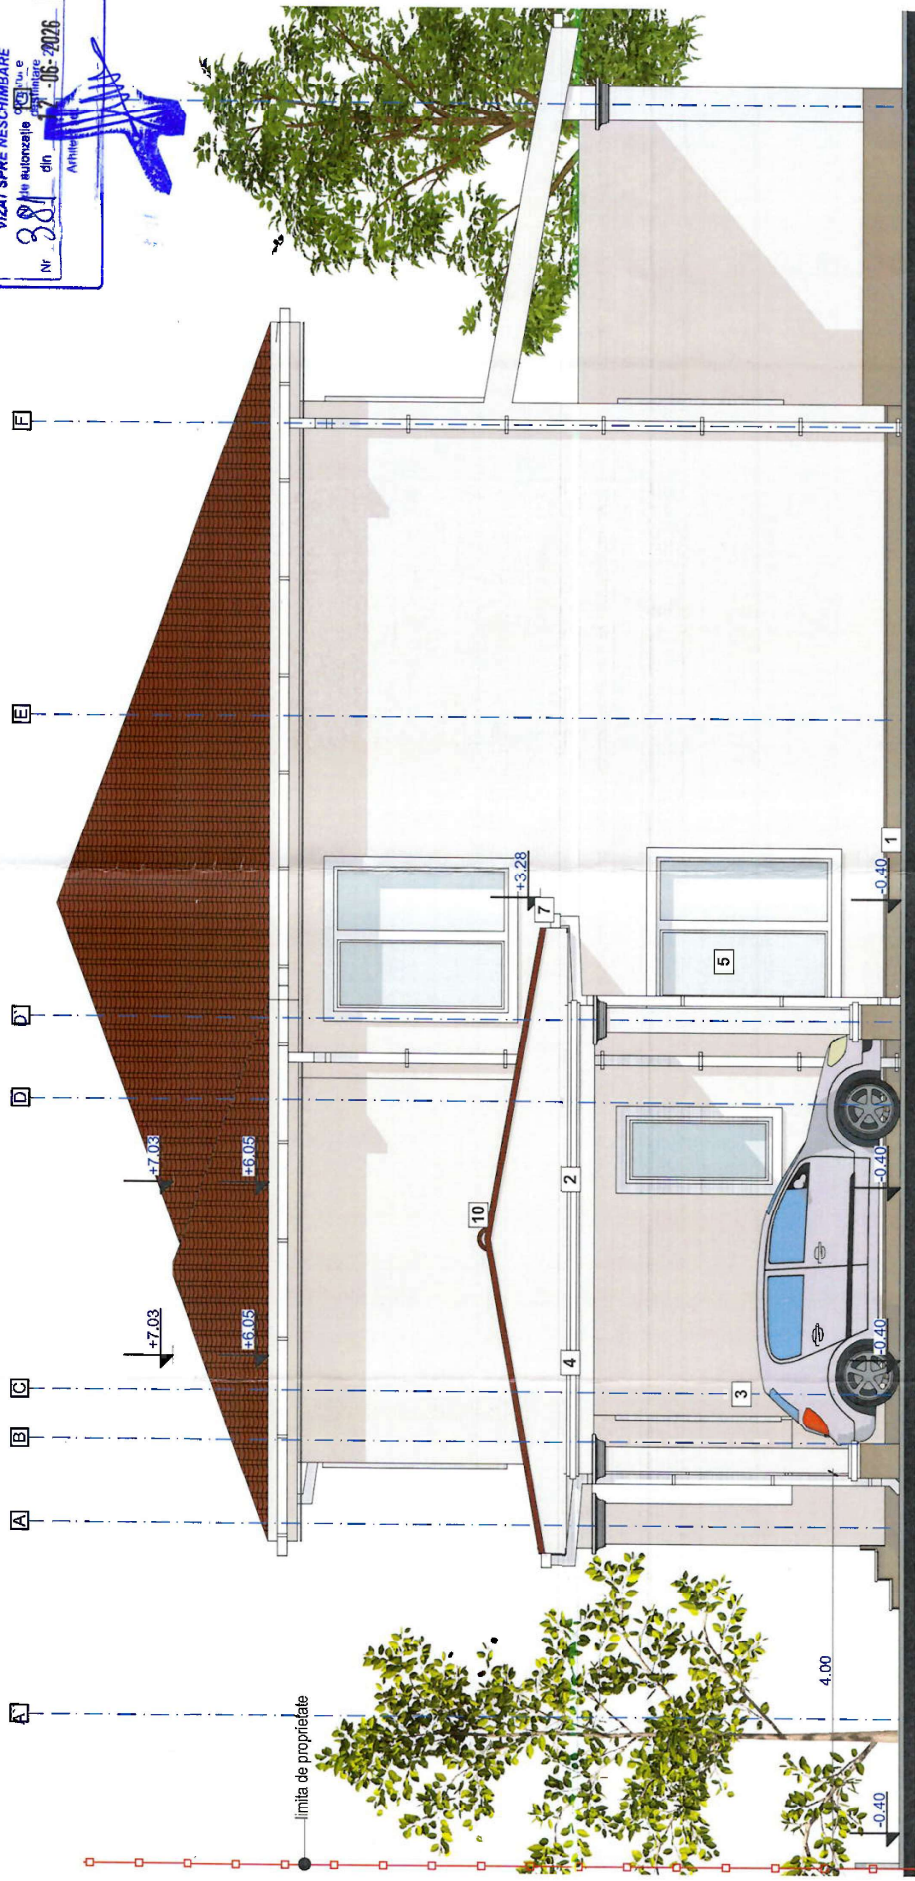

Legenda

- 1 - Soclu
- 2 - Tencuială NCS S 0500-N (alb)
- 3 - Tencuială NCS S 1005-Y20R (crem)
- 4 - Arcadament (bosaje)
- 5 - Fereastră tamplă PVC
- 6 - Ușa tamplă PVC
- 7 - Jgheaburi tablă zincată
- 8 - colector ape pliviale
- 9 - Parazapada
- 10 - Invelitoare din țigla ceramica culoare maro

FATADA LATERALA DREAPTA PROPUȘA

Venitator / Expert / Titlu / Nume	Semnatura	Ceștia	Referință / Exponența nr. / Data	1:50
Proiectant general:		Beneficiar:		
S.C. H.C&D CONSTRUCT S.R.L. Str. Arhitect Ion Minu nr. 18, Bl. B100, sc. C, ap. 10 Timișoara, 0723258939		Titlu proiectului: Construire carport pentru 2 mașini la ap. 2		
ȘEF PROIECT	arh. Tivadar Sorin	Scara:	Amplasament: Județul Timiș, Timișoara, str. Azuleilor	
PROIECTAT	arh. Tivadar Sorin	1: 50	nr. 4 ap. 2, CF 430283-C1-U2	
DESEINAT	arh. Tivadar Sorin	Data: Noiembrie 2025	Faza DTAC+PTE	
		Titlu planșă: FATADA LATERALA DREAPTA		A.17
		PROPUSĂ		

