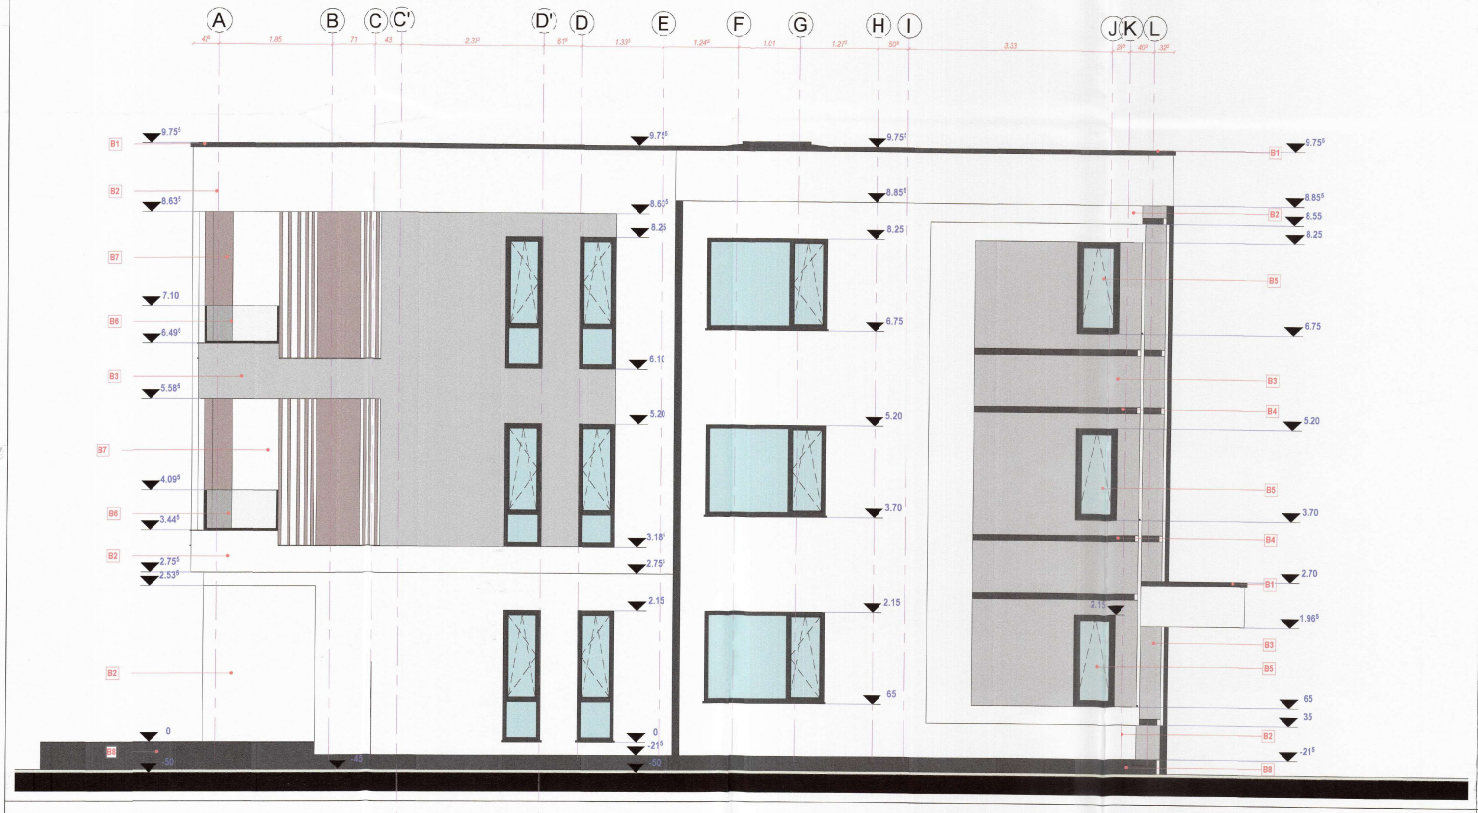

LEGENDA FATADE

NR	DESCRIERE
B1	Sort tabla vopsit in camp electrostatic, RAL 7026
B2	Tencuiala minerala dec. colorata in masa, granulatie fina + masa de spaclu armata cu plasa de fibra de sticla, NCS: S 0500-N
B3	Tencuiala minerala dec. colorata in masa, granulatie fina + masa de spaclu armata cu plasa de fibra de sticla, NCS: S 1502-G
B4	Tencuiala minerala dec. colorata in masa, granulatie fina + masa de spaclu armata cu plasa de fibra de sticla, NCS: S 7502-B
B5	Tamplarie PVC, exterior - RAL 7016 si interior - RAL 9010, sticla termopan
B6	Parapet sticla securizata
B7	Elemente decorative metalice
B8	Tencuiala minerala dec., soclu, colorata in masa, granulatie fina + masa spaclu armata cu plasa fibra de sticla, NCS: S 7502-B

04

REVIZIA	DATA	RESPONSABIL	DESCRIERE	SEMNATURA

- Trecerea pânsa se obiate impreuna cu restul proiectului de arhitectura, instalatii si structura
- La realizarea lucrarilor se vor consulta cu atenie elementele.
- Pentru solutionarea eventualelor neconcordanti de cadru proiectului sau dintre proiect si executia existenta, constructorul are delegatia sa solicite existenta din partea proiectantilor.

Personalul de executie an obligatiasa aplice in practica armatoarele prev. legale privind protectia muncii si PSI:
- Legea 90/96 a protectiei muncii si normele metodologice de aplicare ale ei
- Ordinul 5/N/1030 al M.L.M.T.-Regulament privind protectia si igiena muncii in constructii
- Normele specifice de securitate a muncii
- Normele generale de protectie a muncii elaborate de Ministerul Muncii si Protectiei Sociale in colaborare cu Ministerul Sanatatii.

Principalele masuri si actiuni pentru asigurarea protectiei, siguranteiigiene muncii si PSI sunt:
- Luarea masurilor tehnice si organizatorice pentru asigurarea conditiilor de securitate a muncii
- Realizarea instructajelor de protectie a muncii pentru tineretul personal de executie si cunoasterea acestui fapt in fisele individuale, semnate de catre
- Interdiciaa accesului personalului strain in perimetrul zonei de lucru

Instructajul de protectie se va relua cu periodicitate la:
- semnalizarea si supravegherea lucrarilor
- lucratul la inaltime
- folosirea scolilor, dispozitivelor si a altor unelte de lucru

Pe tot parcursul lucrarilor se vor respecta:
- Reglementarile de prevenire si stingere a incendiilor
- Inainte de executiaa unei operatiuni cu risc deschis se va efectua instructajul personalului care realizeaza acesta operatiune in conformitate cu prevederile Normativului CNM de prevenire si stingere a incendiilor.

JUDEȚUL TIMIȘ
PRIMĂRIA MUNICIPIULUI
TIMIȘOARA
VIZAT SPRE NESCHIMBARE
Nr. autorizație 1055
26-02-2026

EXPERT	NUME	SEMNATURA	CERINTA	REFERAT/ EXPERTIZA NR. / DATA
VERIFICATOR				

DEKAGON architecture & design

Proiectant general:
DEKAGON STUDIO SRL
Jud. Timis, Loc. Timisoara, str. Noua, nr. 21, bl. L26, et. 4, ap. 19,
CUI: R034992612, ORC: J35/2176/2015
Telefon: 0752 932 838 / 0740 800 670
E-mail: dekagon.contact@gmail.com

SEF PROIECT	ARH. LEHACI ALEXANDRU	
PROIECTAT	ARH. LEHACI ALEXANDRU	
DESENAT	ARH. LEHACI ALEXANDRU	09.2024

SCARA: 1 : 50

BENEFICIAR: [redacted]

DENUMIRE PROIECT: LUCRARI DE TIP A SI D - C-TII PT. LOCUINTE SI IMPREJMUIRI, CONSTRUIRE IMOBIL LOCUINTE COLECTIVE IN REGIM DE INALTIME P+2E (6 UNITATI LOCATIVE), AMENAJARE INCINTA, PARCARE, IMPREJMUIRE, ACCES AUTO SI PIETONAL

AMPLASAMENT: JUD. TIMIS, TIMISOARA, STR. MITROPOLIT NICOLAE CORNEANU, NR. 34/3, CF. NR. 454416

PR. NR. 242/2024

FAZA: D.T.A.C. P.T. D.D.I.

TITLUL PLANSEI: FATADA SUD IST PROVISA

PL. NR. A06.3