


Parcela (420930)

Nr. Pct.	Coordonate pct.de contur		Lungimi laturi D(i,i+1)
	X [m]	Y [m]	
1	479777.018	204210.777	14.184
2	479783.791	204223.240	38.856
3	479746.920	204235.500	13.578
4	479744.778	204222.092	34.168
S(420930)=500mp P=100.786m			

INDICATORI DE SUPRAFETE

SUPRAFATA TEREN =500,00 mp
 SUPRAFATA CONSTRUITA =114,00 mp
 SUPRAFATA DESFASURATA =236,50 mp
 P.O.T. = 23,00 % C.U.T. = 0,470
 INALTIMEA LA CORNISA 4,30 / 4,70 m
 INALTIMEA MAXIMA 6,60 / 7,75 m

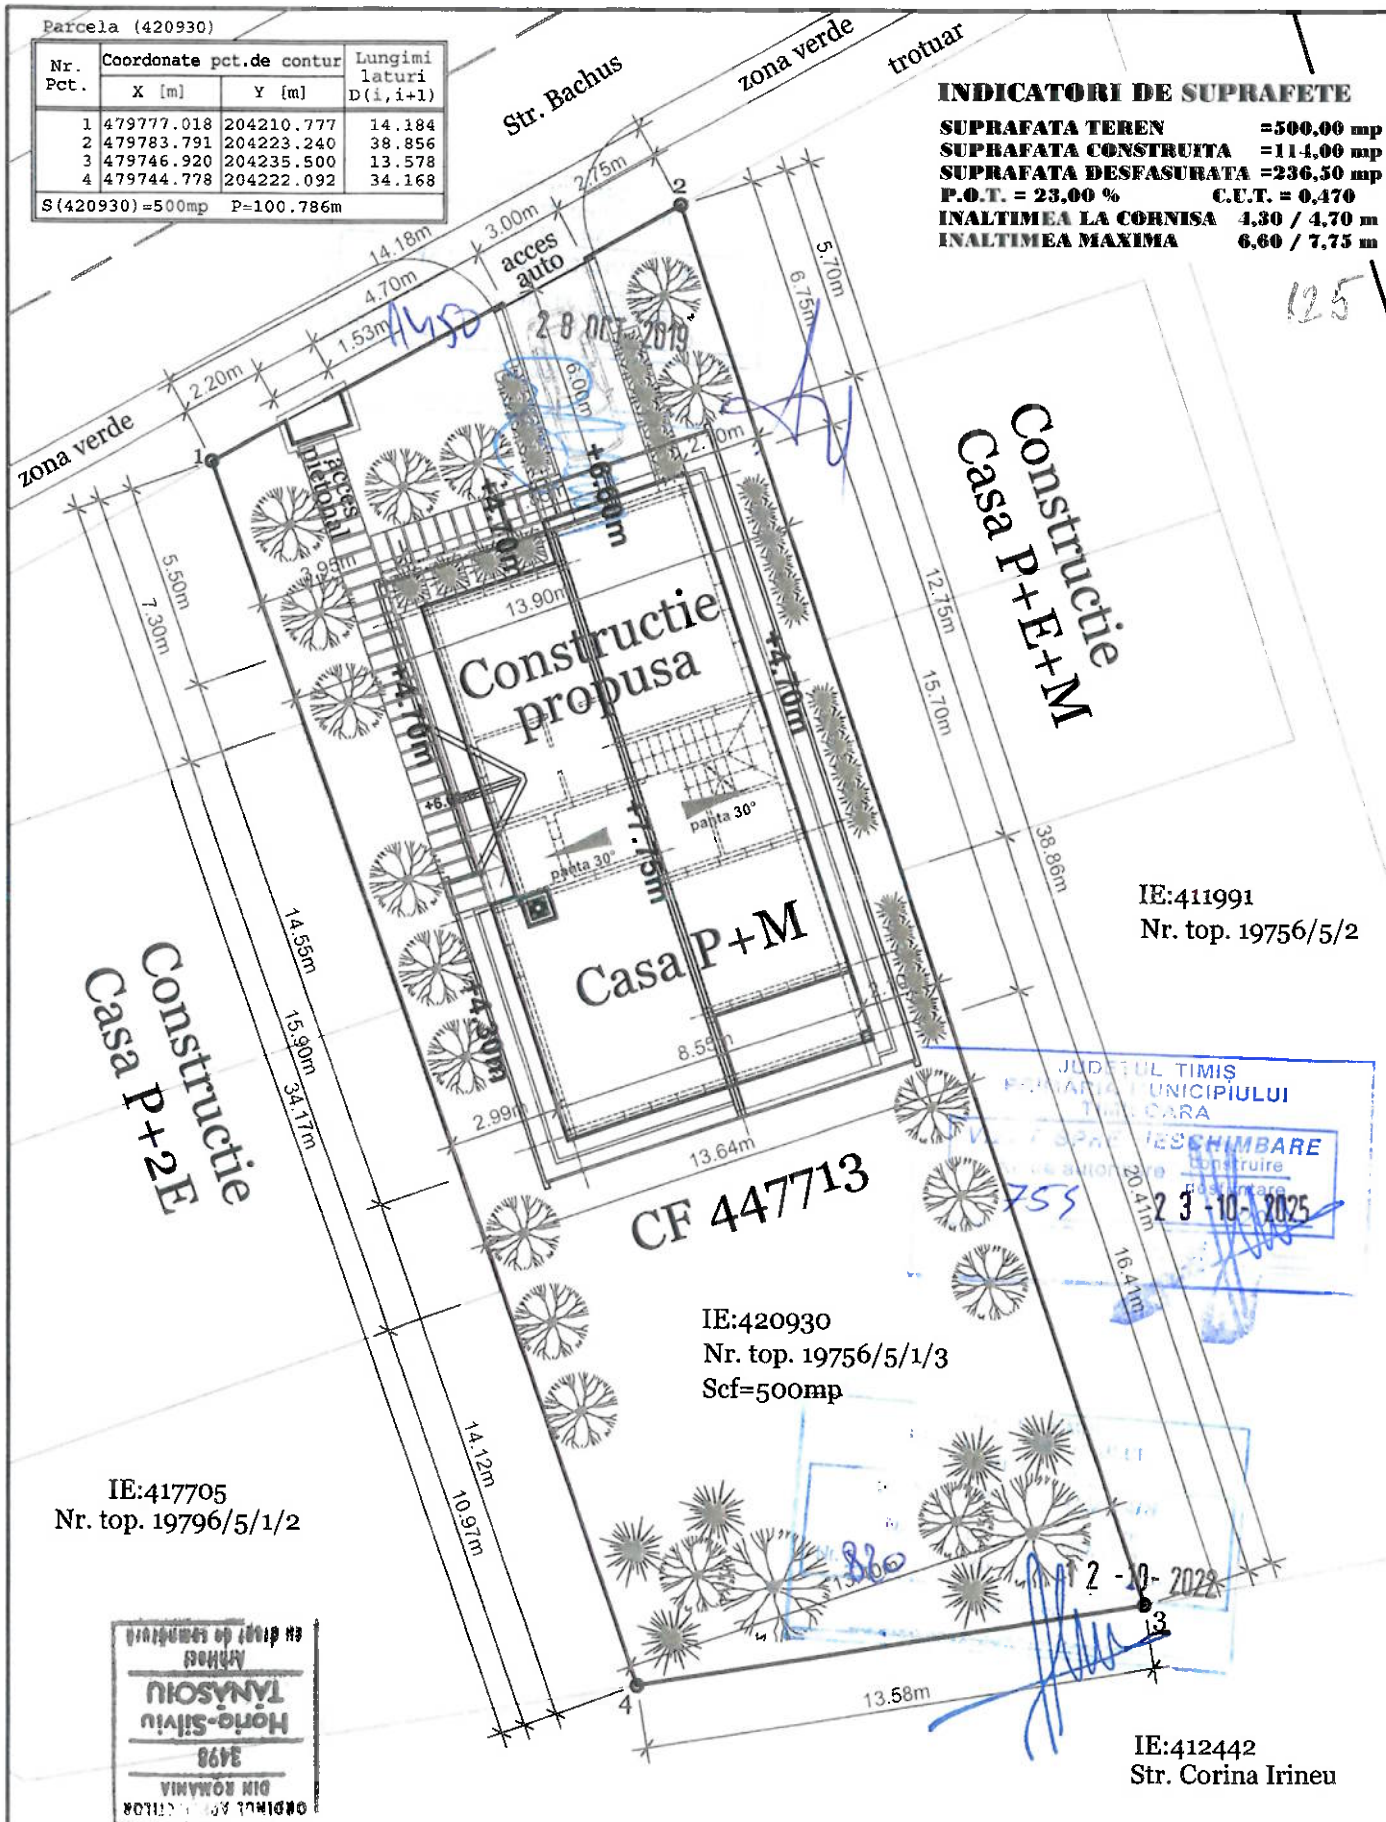

IE:417705
 Nr. top. 19796/5/1/2

IE:420930
 Nr. top. 19756/5/1/3
 Scf=500mp

IE:411991
 Nr. top. 19756/5/2

IE:412442
 Str. Corina Irineu

PROIECTANT
 GENERAL :



EUROARCHITECT

Timisoara - 301011 str. I. Nemoianu nr. 4.
 tel/fax. 0256/201.604
 e-mail: office@euroarchitect.ro

Beneficiar :
VASILE ION MARCEL
VASILE ISABELA ANDREEA

Nr. proiectului :
409 / 2019

Amplasament :

Timisoara, str. Bachus nr. 9 - jud. Timis

SPECIFICATIE

NUME

SEMNATURA

Scara :
1 : 200

Denumirea proiectului :
LOCUINTA PARTER SI MANSARDA
ACCESA AUTO SI IMPREJMUIRE

Faza proiectului :
PAC+POE+PTH

Manager

arh. Stanciu Viorel

Director teh.

arh. Tanasoiu Horia

Proiectat

arh. Stanciu Viorel

Data :
MAI
2019

Denumirea desenului :
PLAN DE SITUATIE PROPOS

Nr. desenului :
ARH/409 - 03