


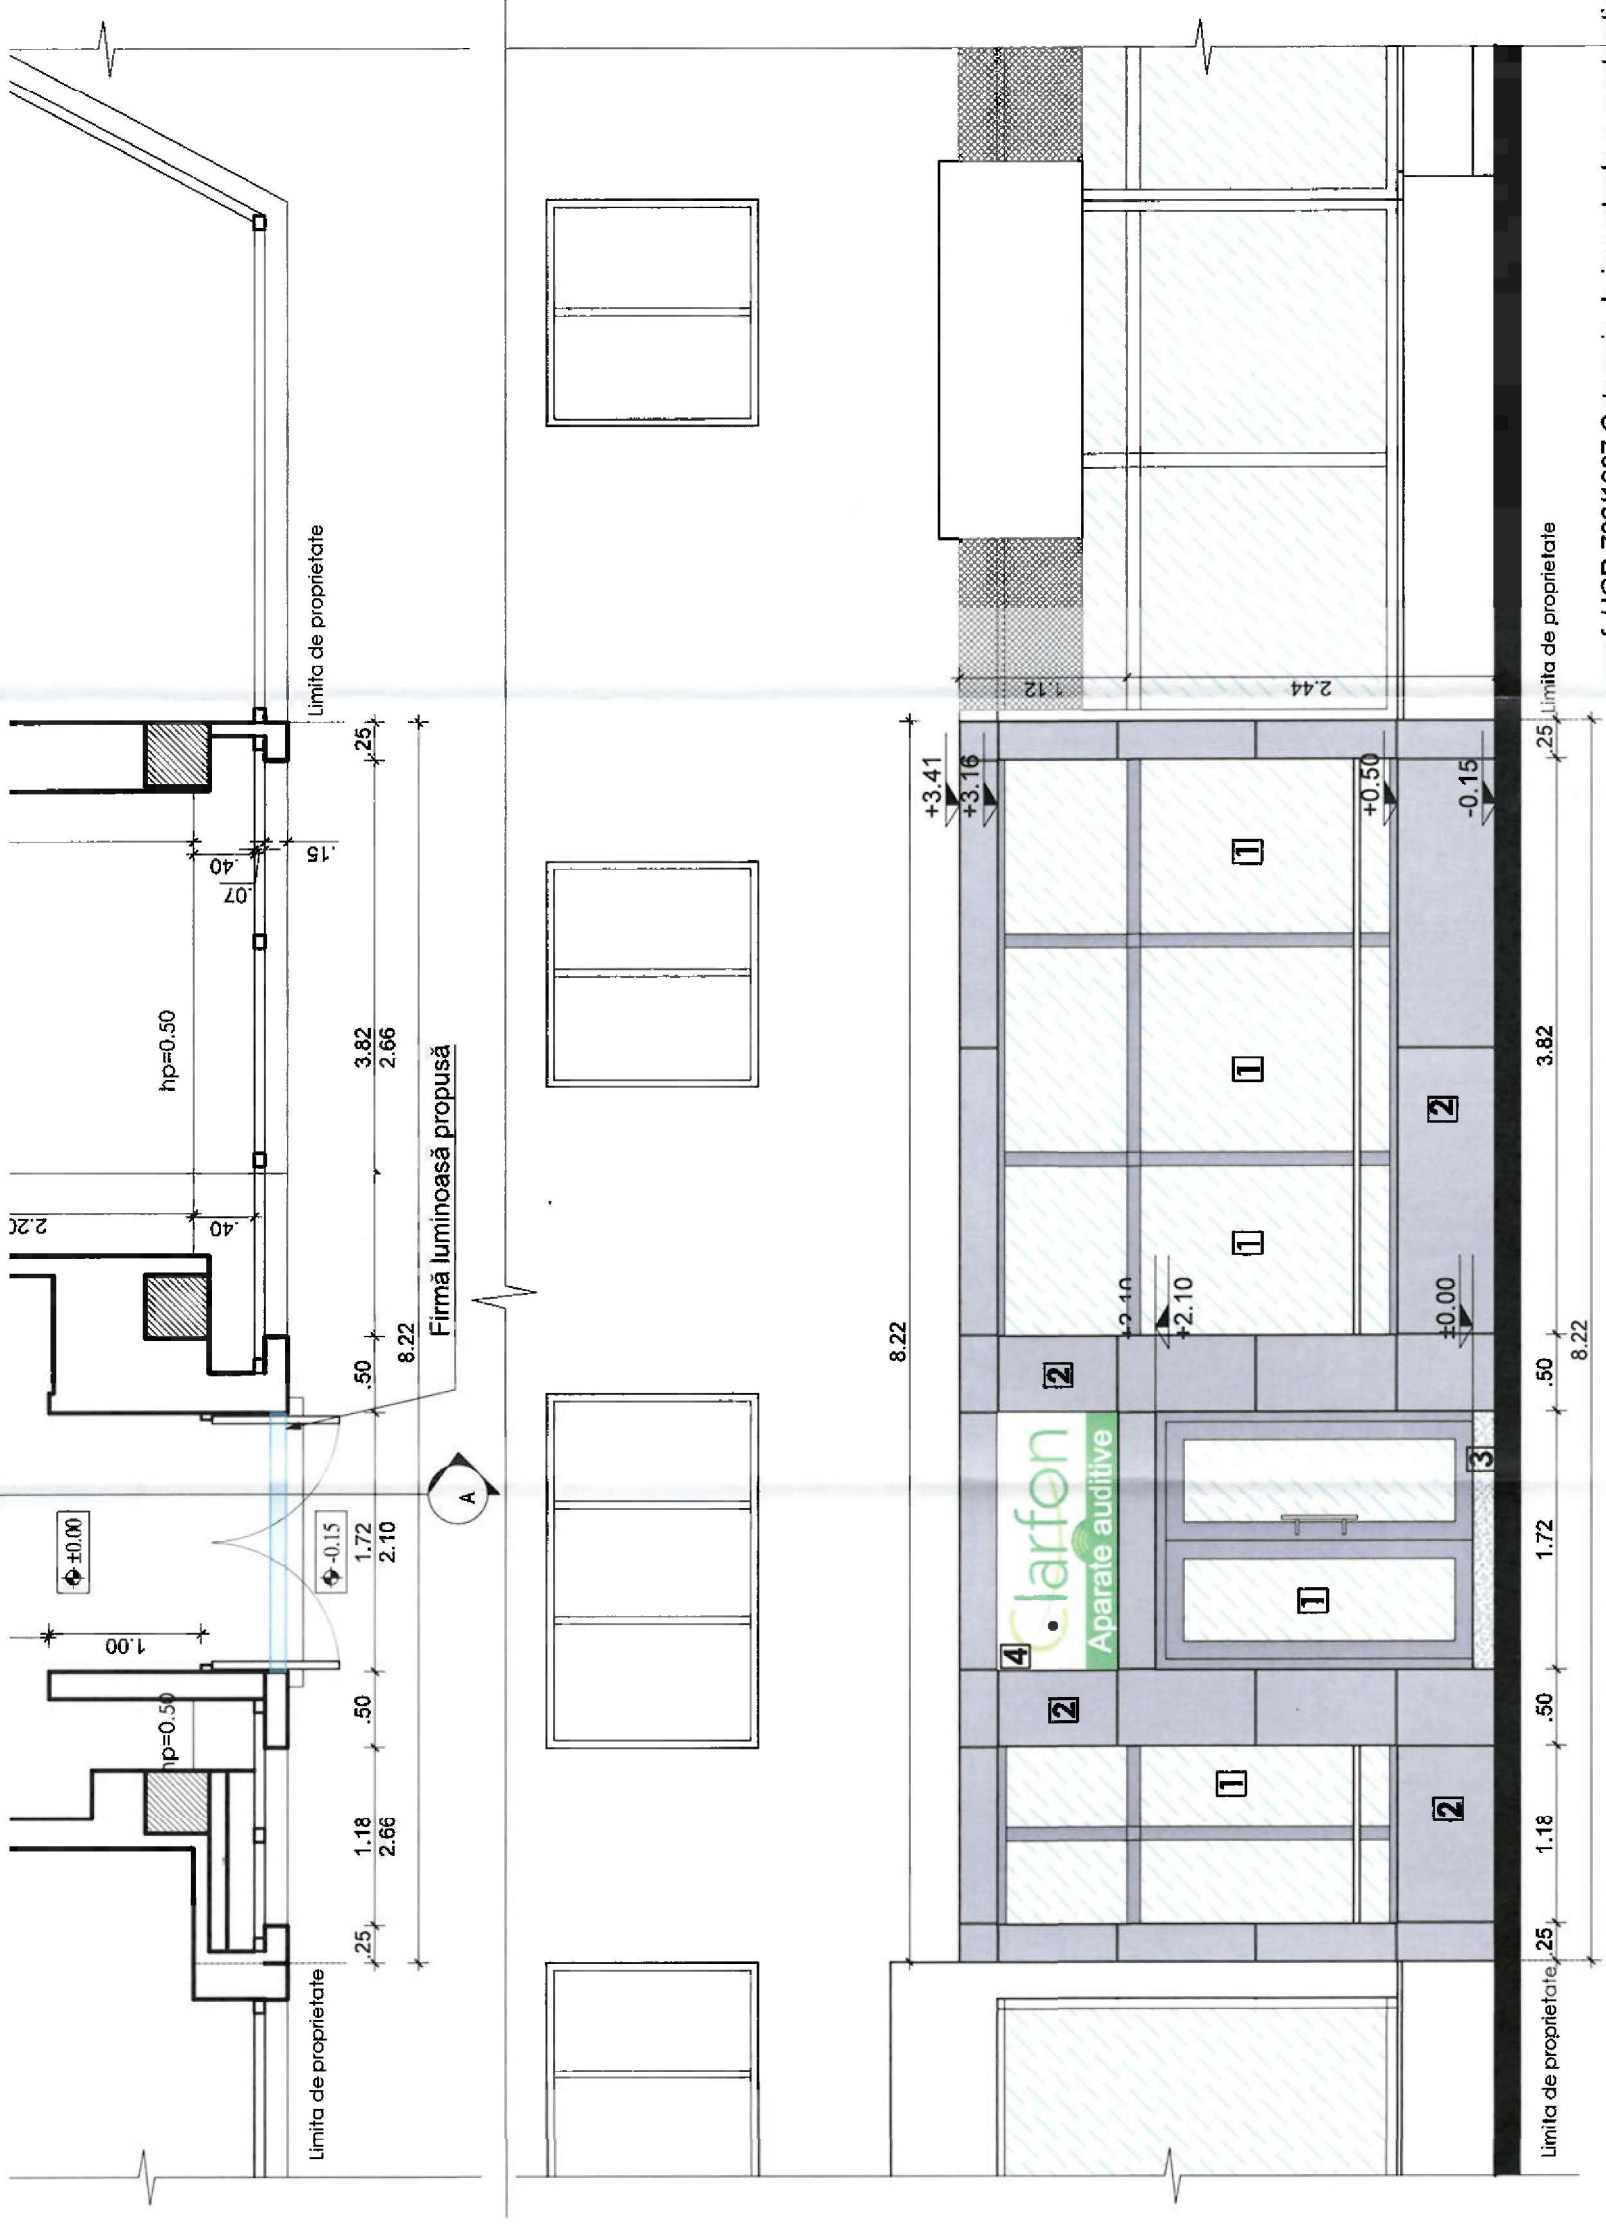

PLAN FAȚADĂ

VEDERE FRONTALĂ FAȚADĂ

NOTĂ:

A NU SE MĂSURA PE PLANȘĂ!

Orice neconcordanță între proiect și situația de pe teren se va aduce la cunoștința proiectantului în cel mai scurt timp, pentru luarea măsurilor ce se impun.

Neanunțarea proiectantului și nereșterea răspunderei întocmai a proiectului, absolveră proiectantului de orice răspundere.



LEGENDĂ

- 1 - Tămplărie PVC culoare antracit cu geam termozolant
- 2 - Perete placat cu alucobond culoare gri argintiu NCS: s 7502-B
- 3 - Treaptă beton placată cu gresie
- 4 - Reclama luminioasă propusă

NOTĂ:

PANOUL DE SEMNALISTICĂ SE VA LUMINA CU BANDA LED ÎN SPATELE LITERELOR.
MODELUL DESTINAT TEXTULUI SE VA REALIZA DIN POLIPLAN TRANSPARENT COLORAT, MATERIAL SIMILAR RESTULUI CORPULUI SEMNALISTICI CE VA FI OPAC.
SUPRAFAȚA ILUMINATĂ ÎN RAPORT CU CEA OPACĂ VA FI MINORITARĂ ȘI NU VA FI DE TIP INTERMITENT, ASTFEL VA RAMĂNE NEINVAZIVĂ VIZUAL.

conf. HGR 766/1997 Categoria de importanță a construcției este C - Normală
conf. P100-1/2006 Clasa de importanță a construcției este III

Proiectant General:		S.C. SIDAG PROJECT S.R.L.		Șef Proiect:	
MC Management Certification		jud. Timiș, com. Giroc, sat Giroc, str. Parcului, nr. 21, ap.2, C.U.I. 46135510 ; J 35/2145/2022		Arh. Andreea C. Trunk	
Nr. certificat : 2986 Nr. certificat : 3300 ISO 14001:2015 ISO 9001:2015		Telefon: 0767120447		Proiectat:	
Denumire Proiect:		AMPLASARE FIRMĂ LUMINOASĂ PE FAȚADA AFERENTĂ SPAȚIULUI (PE DURATA CONTRACTULUI DE INCHIRIERE)		Arh. Andreea C. Trunk	
Beneficiar:		Amplasament:		Desenat:	
Mun. Timișoara, B-dul Iuliu Maniu, nr. 2, Jud. Timiș		Denumire Planșă:		Arh. stag. Vasilescu Rafael	
		FAȚADĂ PROPUS		Proiect nr.:	
				34 / 2024	
				Scara:	
				1:100	
				Data:	
				02 / 2025	