

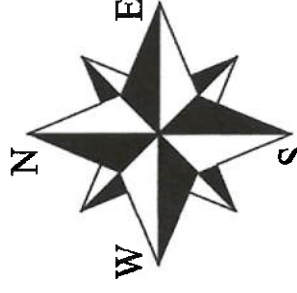


2

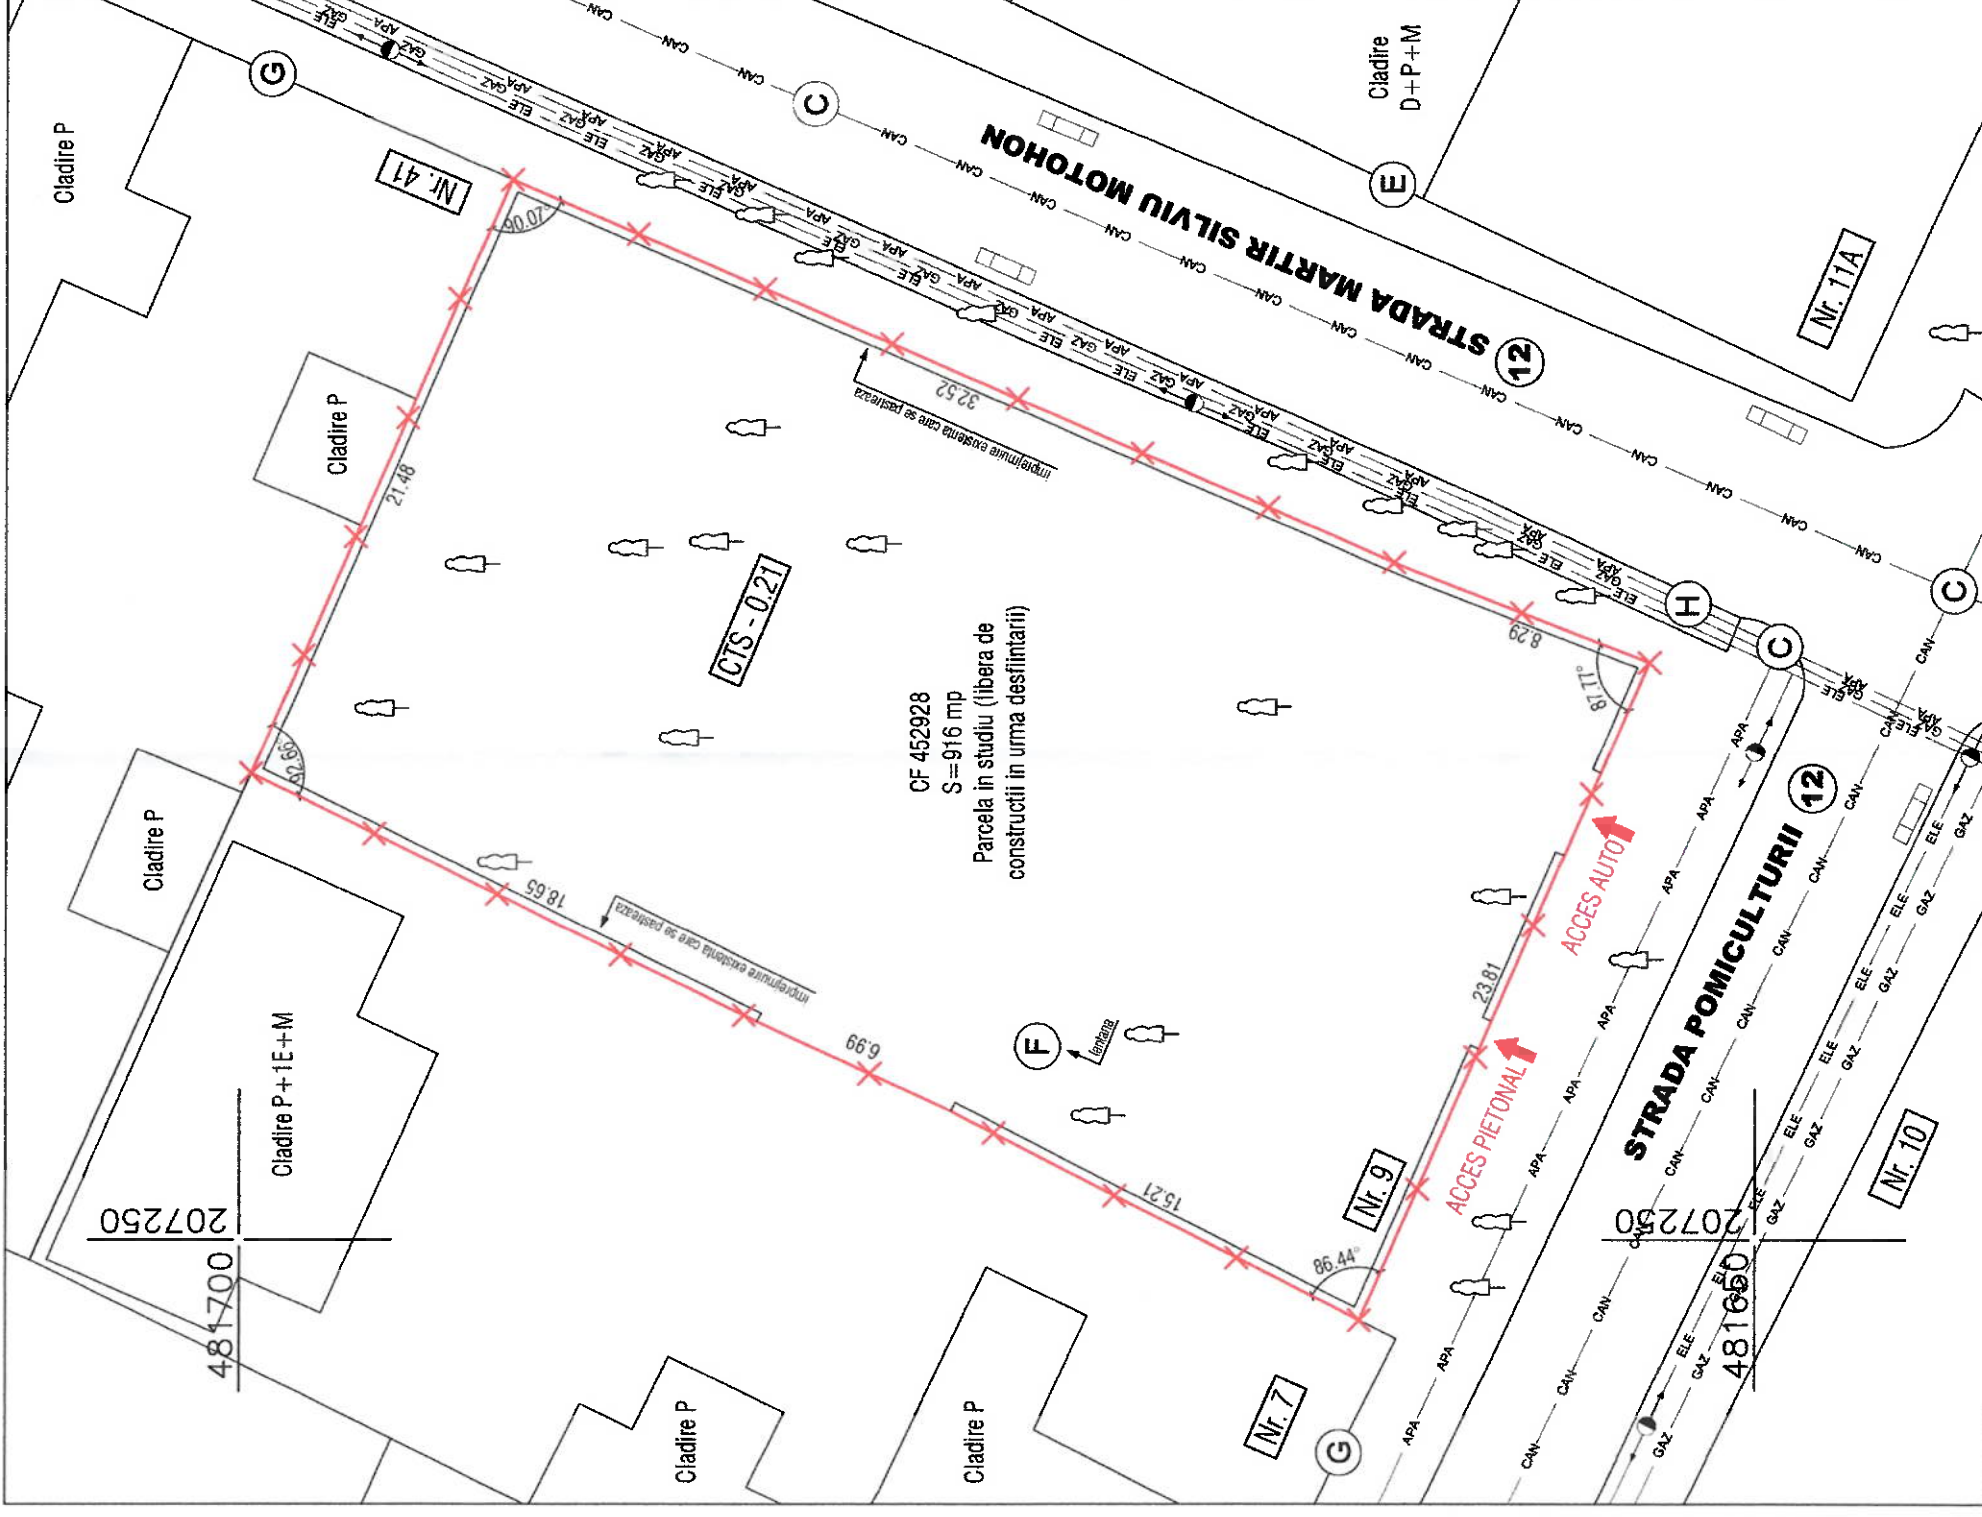

|                                 |               |
|---------------------------------|---------------|
| Suprafata terenului:            | 916.00 mp     |
| Suprafata construita:           | 0.00 mp       |
| Suprafata desfasurata:          | 0.00 mp       |
| Suprafata utila:                | 0.00 mp       |
| Procent de ocupare teren:       | 0.00 %        |
| Coefficient de utilizare teren: | 0.00          |
| Inaltimea maxima la cornisa     | nu este cazul |
| Inaltimea maxima totala:        | nu este cazul |

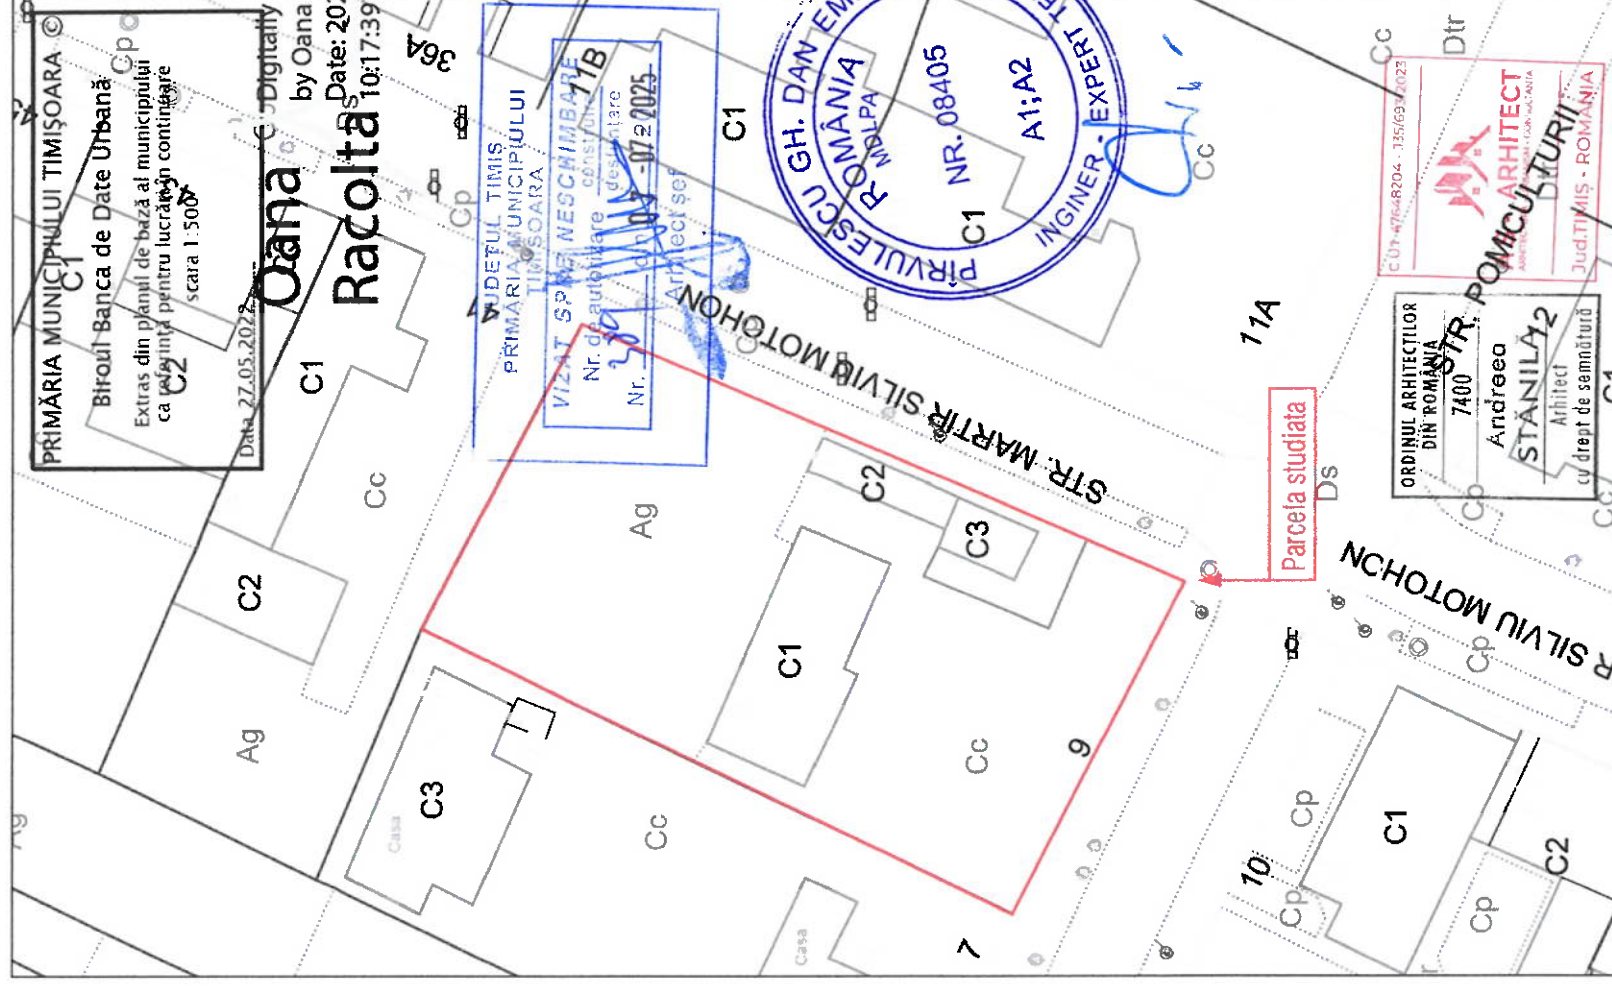

Documentul reprezintă proprietate intelectuală a S.C. AS-ARCHITECT S.R.L. Transmiterea sau reproducerea integrală sau parțială, fără aprobarea scrisă a S.C. AS-ARCHITECT S.R.L. se sancționează conform Legii nr. 8/1996.

|               |   |   |                                                                            |   |                   |                    |
|---------------|---|---|----------------------------------------------------------------------------|---|-------------------|--------------------|
| Verificator:  | <br><b>A S - ARHITECT</b> | 307220 Comuna Girac,<br>Str. Crisul nr. 10, judetul Timis<br>Telefon: 0742001314<br>E-mail: as.arhitect@yahoo.com | Semnatura:                                                                 | Cerinta: A1   | Referat nr./Data: | Nr. pr.:<br>7/2025 |
| Specificatie: | Nume si prenume:                                                                                               | Scara:   | Beneficiari:                                                               | DESIINTARE CONSTRUCTII EXISTENTE<br>300272 Municipiul Timisoara, Strada Pomiculturii nr. 9, CF 452928, judetul Timis |                   |                    |
| Sef proiect:  | arh. Stanila Andreea                                                                                           | 1:500/1:250   | MIRCEA SEBASTIAN IONUT, MIRCEA IONELA<br>ROXANA si MELINTE CRISTIANA OZANA |   |                   |                    |
| Proiectat:    | arh. Stanila Andreea                                                                                           | Data:   | PLAN DE SITUATIE PROPUIS                                                   |   |                   |                    |
| Desenat:      | arh. stag. Tudericu Laura                                                                                      | 05.2025   | Nr. pl.:<br>A-03                                                           |   |                   |                    |