


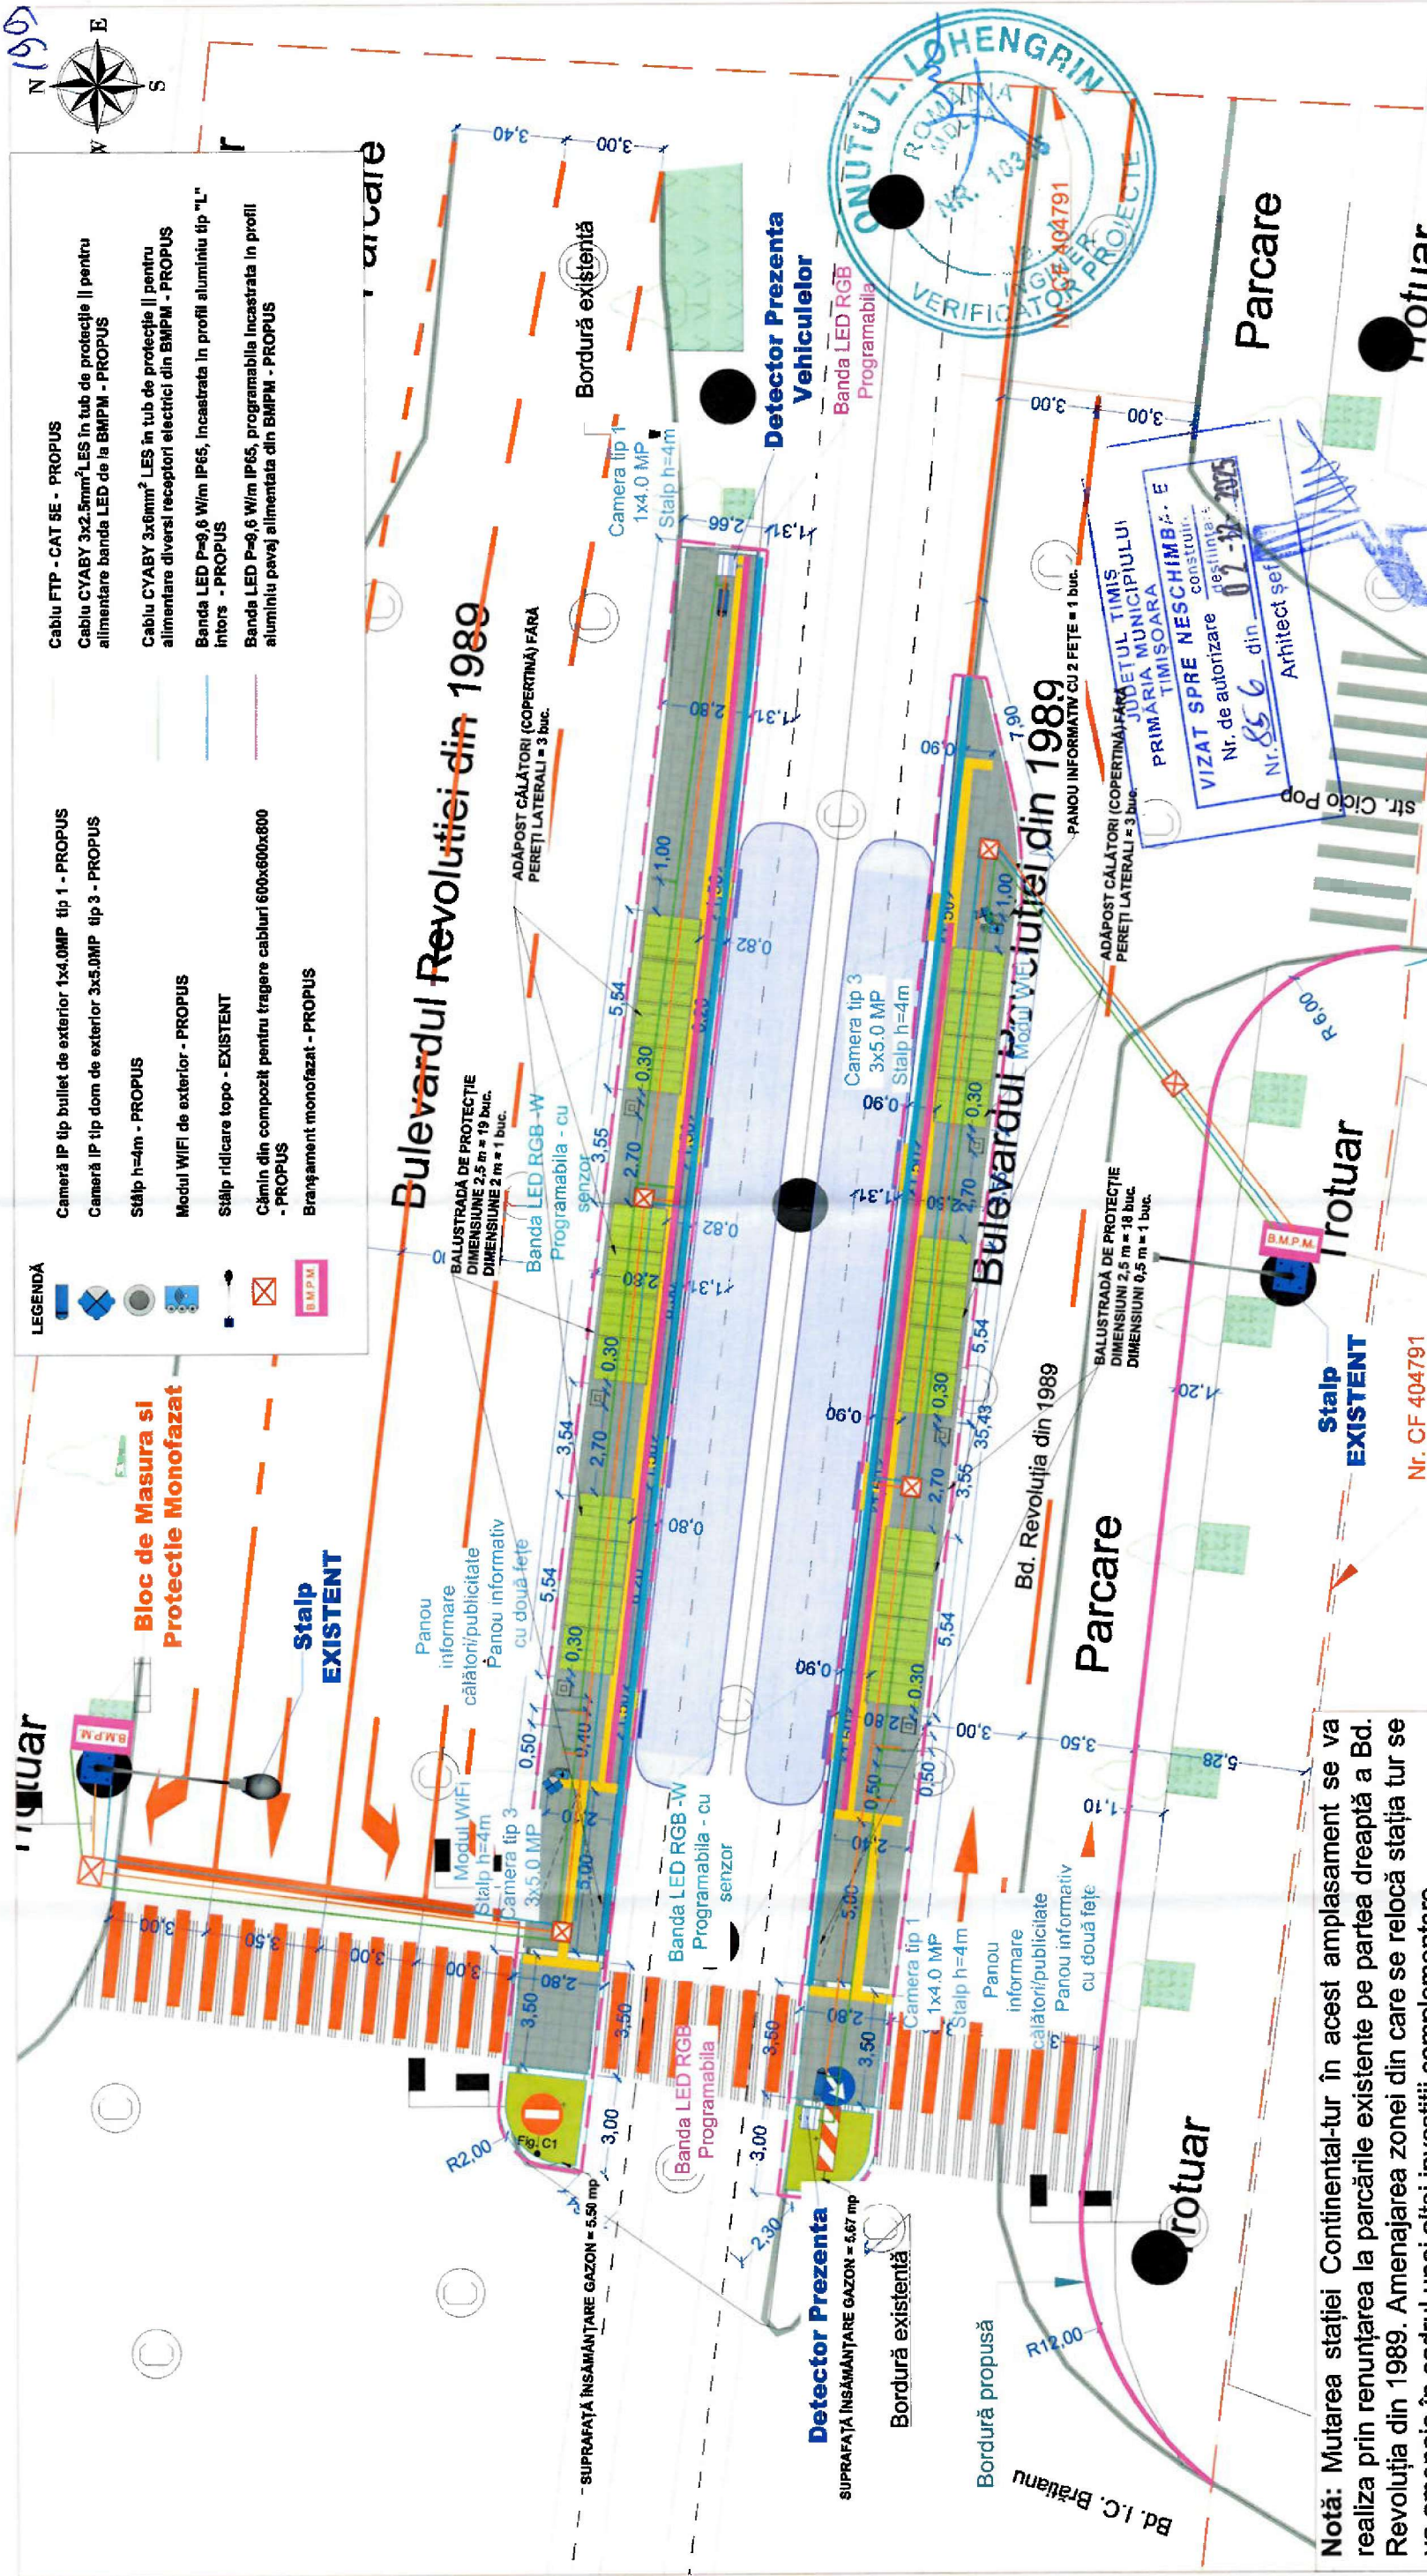

- LEGENDĂ**
- Camera IP tip bullet de exterior 1x4.0MP tip 1 - PROPUS
 - Camera IP tip dom de exterior 3x5.0MP tip 3 - PROPUS
 - Stâlp h=4m - PROPUS
 - Modul WIFI de exterior - PROPUS
 - Stâlp ridicare topo - EXISTENT
 - Cămin din compozit pentru tragere cabluri 600x600x800 - PROPUS
 - Bransament monofazat - PROPUS

Bloc de Masura si Protectie Monofazat

Stalp EXISTENT

Stalp EXISTENT

Stalp EXISTENT

Stalp EXISTENT

Bulevardul Revoluției din 1989

Bulevardul Revoluției din 1989

REPRODUCEREA INTEGRALĂ SAU PARȚIALĂ A ACESTUI DOCUMENT, PRECUM ȘI TRANSMITEREA DATELOR INCLUSE ÎN ACESTEA ESTE PERMISĂ NUMAI ÎN CONDIȚIILE STIPULATE ÎN CONTRACT. UTILIZAREA EXTRA-CONTRACTUALĂ NECESSITĂ ACORDUL SCRIS AL PROIECTANTULUI GENERAL (RESPECTIV S.C. PIP CONSULTING S.R.L.) ORICE MODIFICARE FAȚĂ DE ACORDUL SCRIS AL PROIECTANTULUI NU ESTE PERMISĂ.

VERIFICATOR / EXPERT	NUME	SEMNATURA	CERINTA	REFERAT NR. / EXPERTIZA DIN DATA
PIP CONSULTING	SPECIALITATEA ÎNȘTĂLĂȚII ELECTROICE	Ing. Bogdan DOGARU		
MANAGER PROIECT	Ing. Alexandru SIMA			
PROIECTAT	Ing. Florin DRĂGHICI			
DESENAT				
Ediție:	01			
Revizie:	00			
Scara:	1:200			
Dela:	2025			
Beneficiar:				
Adresa:				
Nr. proiect:	145/2025			
Faza:	D.T.A.C./P.T.			
Proiect:	MODERNIZAREA STĂȚII TRAMVAI LINA 1 GARA DE NORD - STAȚIA METEO ȘI RETUR - ÎN STĂȚIA CONTINENTAL TUR - RETUR ȘI PREFECȚURĂ TUR.			
Titlu planșă:	Plan de situație propus: stația Continental - tur - retur			

- LEGENDĂ:**
- LIMITE
 - Limită cadastrală
 - Limită de intervenție
 - Linie tramvai + ax central
 - INFRASTRUCTURĂ RUTIERĂ
 - Bordura încadrare peroane, l:h:20x25 cm
 - Bordura încadrare peroane, l:h:20x40 cm
 - Bordura încadrare peroane - zonă
 - Încercare / debarcare călători l:h:25x30
 - Pavaj peroane
 - Rampă acces peron
 - pentru persoane cu dizabilități
 - Semnalizare tactilo-vizuală de avertizare
 - 30x30 cm
 - Semnalizare tactilo-vizuală de direcționare
 - 30x30 cm
 - Bordură încadrare parte carosabilă l:h:20x25 cm
 - Pavaj zonă așteptare trecere pietoni
 - Spațiu verde propus
 - Marcaje rutiere proiectate
 - Marcaje rutiere existente
 - Indicator rutier - fig. C1 Accesul interzis
 - Indicator rutier - fig. D5 Ocolire
 - Indicator rutier - fig. A45 Baliză direcțională, ocolire obstacol prin dreapta
 - DOTĂRI-MOBILIER URBAN
 - Adăpost călători (copertină) fără pereți laterali
 - Coș de gunoi
 - Panou informativ cu 2 fețe
 - Panou Informare călători/publicitate
 - Balustrada de siguranță
 - DOTĂRI-ECHIPAMENTE ELECTROICE
 - Camera IP tip bullet de exterior 1x4.0MP tip 1 - PROPUS
 - Camera IP tip dom de exterior 3x5.0MP tip 3 - PROPUS
 - Stâlp h=4m - PROPUS
 - Modul WIFI de exterior - PROPUS

Notă: Mutarea stației Continental-tur în acest amplasament se va realiza prin renunțarea la parcarile existente pe partea dreaptă a Bd. Revoluției din 1989. Amenajarea zonei din care se relocă stația tur se va amenaja în cadrul unei alte investiții complementare.



VIZAT SPRE NESCIMBĂ · E
Nr. de autorizare: 02-12-2025
destinație: Arhitect șef

Parcare

Stalp EXISTENT

Nr. CF 404791