
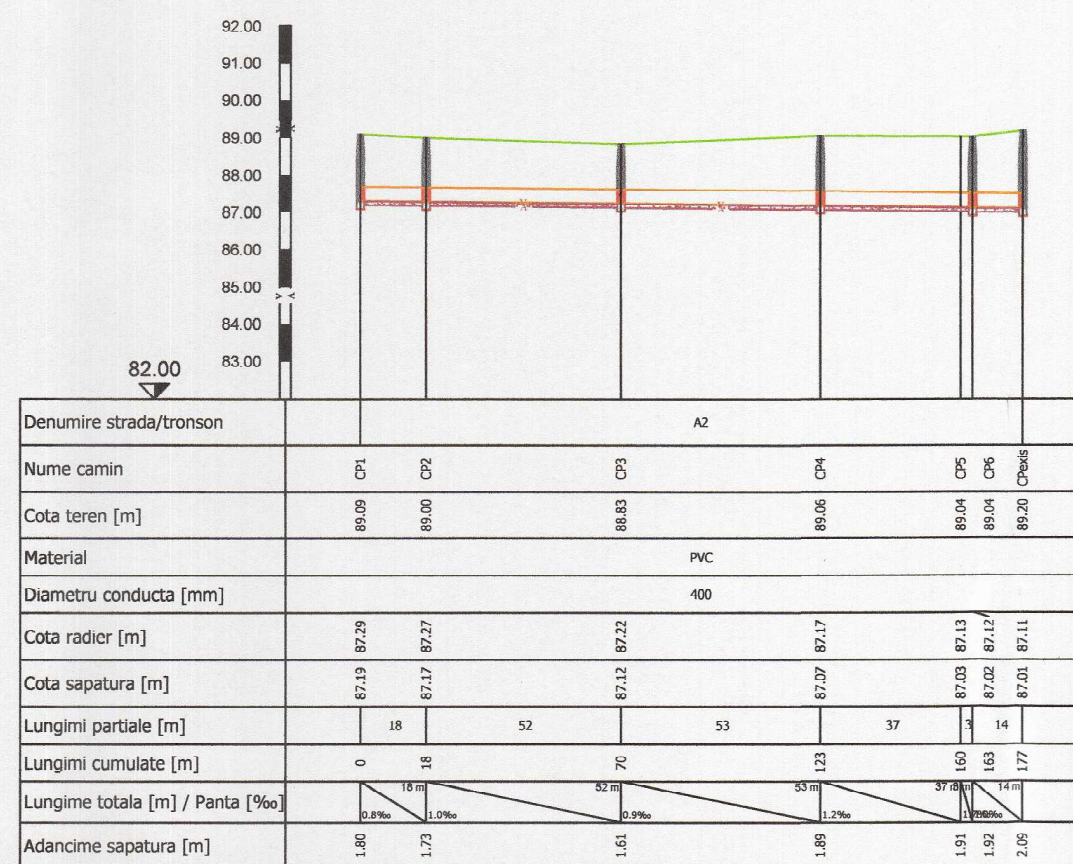
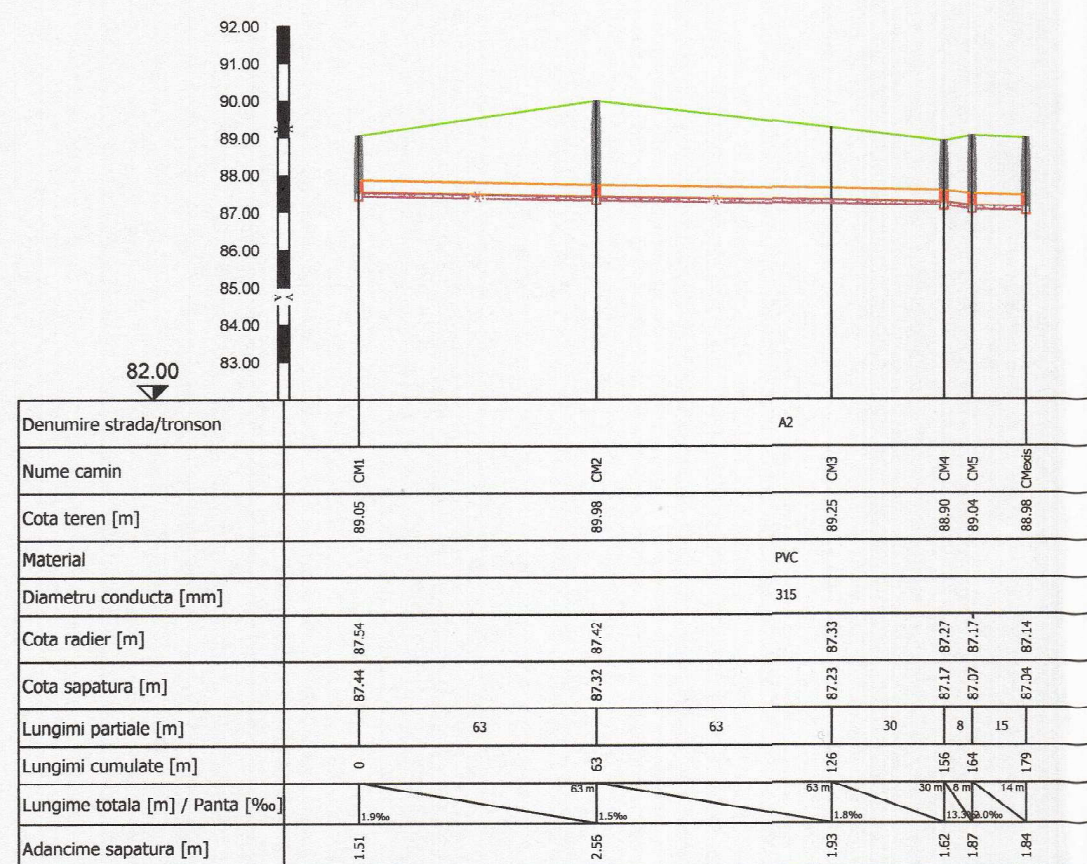


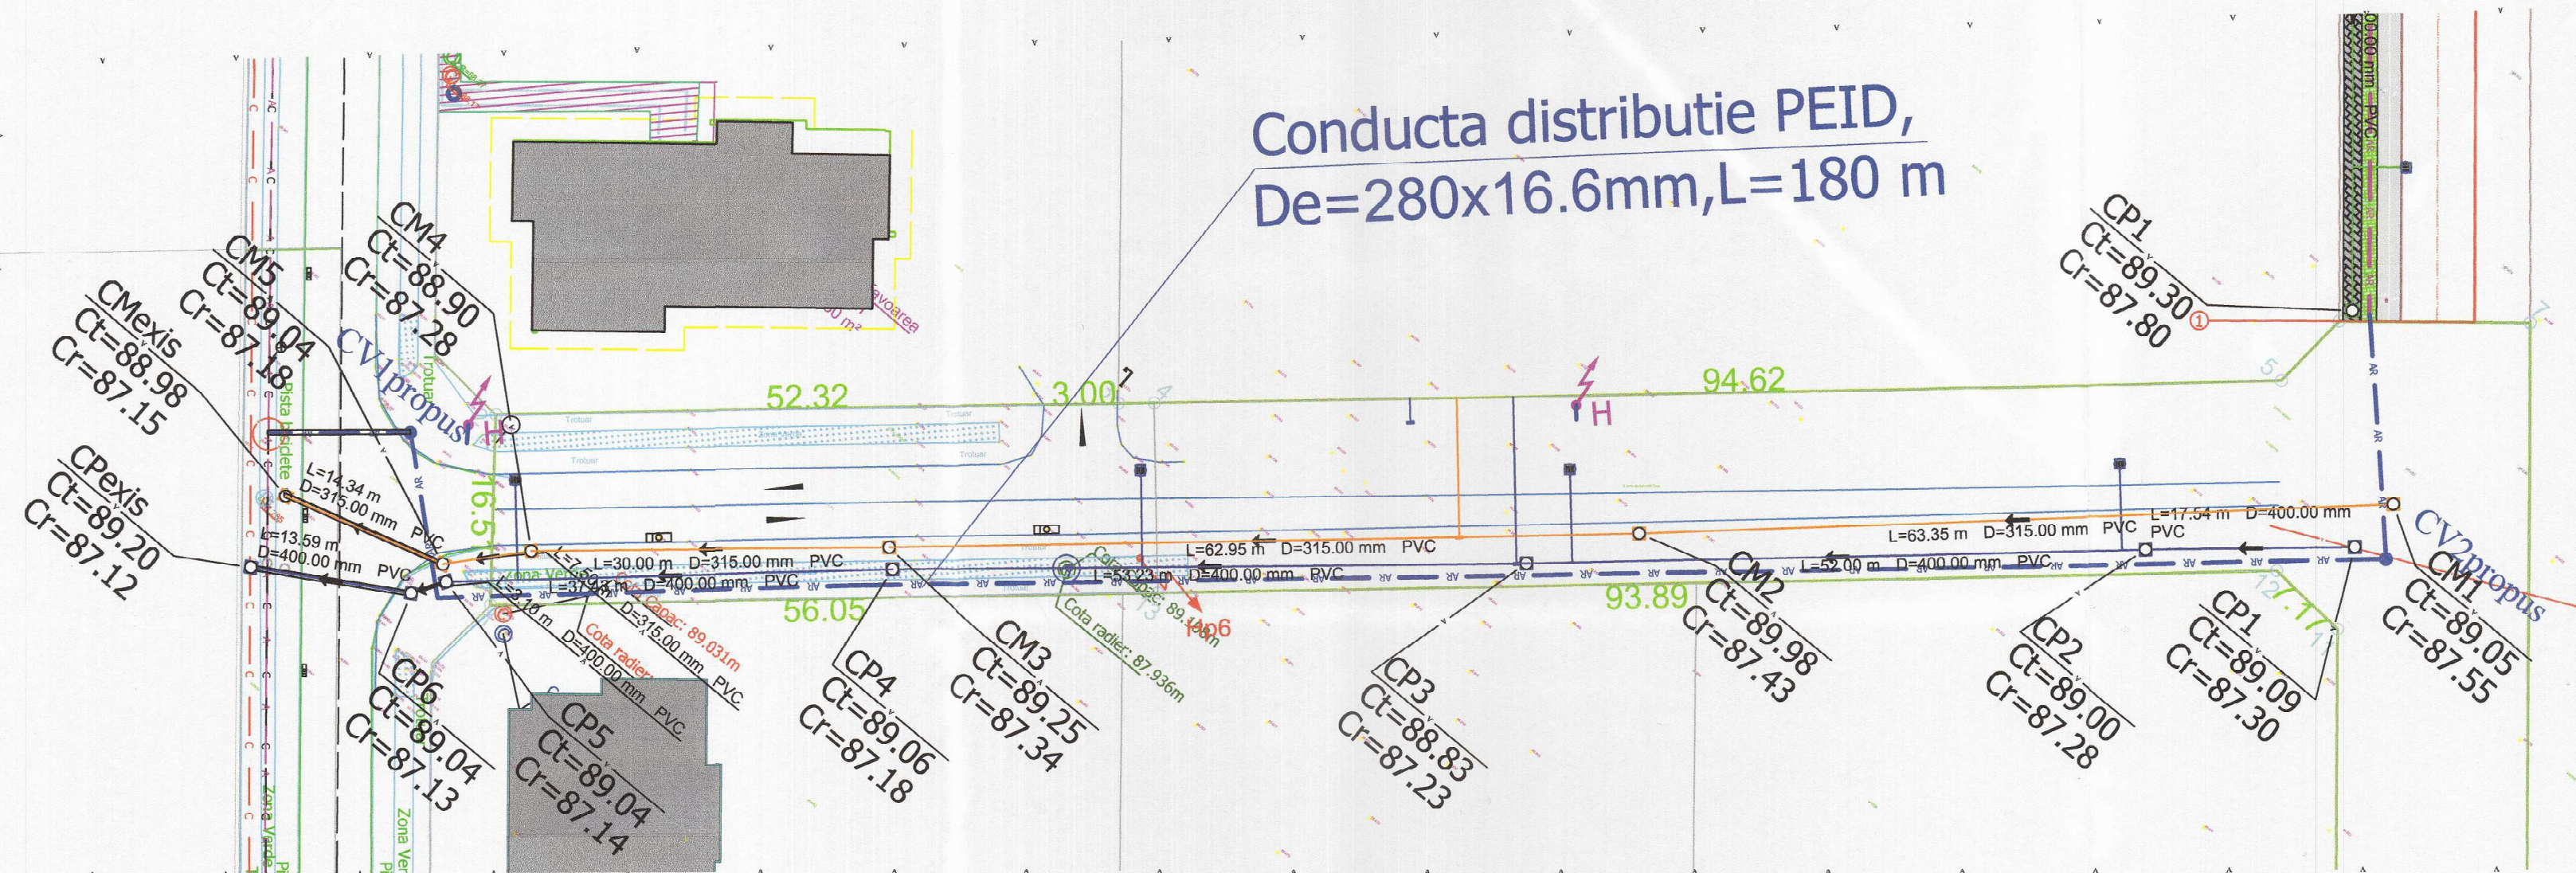

LEGENDA

	RETEA DE CANALIZARE PLUVIALA EXISTENTA PVC,KG,SN8,Dn400 mm
	RETEA DE APA EXISTENTA PEID De=280 mm
	RETEA DE CANALIZARE MENAJERA EXISTENTA, PVC,SN8, Dn315 mm
	RETEA DE CANALIZARE PROPUISA PVC,KG,SN8,Dn315 mm
	RETEA DE CANALIZARE PLUVIALA PROPUISA PVC,KG,SN8,Dn400mm
	RETEA DISTRIBUTIE APA PROPUISA, PEID PN10,SDR 17,D225 mm
	CAMIN CANALIZARE MENAJERA PROPUIS
	CAMIN CANALIZARE PLUVIAL PROPUIS
	GURA DE SCURGERE PLUVIALA PROPUISA
	SENSUL DE CURGERE AL APEI
	HIDRANT SUPRATERAN PROPUIS
	CAMIN VANE PROPUIS
	SUBTRAVERSARI RELETE PROPUISE
	TEU PENTRU BRANSARE PROPUIS
	TEU PENTRU RACORDARE PROPUIS PENTRU APE MENAJERE
	TEU PENTRU RACORDARE PROPUIS PENTRU APE CONVENTIONAL CURATE

NOTA 1:

- Inainte de inceperea lucrarilor de sapatura, pentru pozarea retelelor de alimentare cu apa si canalizare se vor executa sapaturi de sondaj la capetele strazii pe latimea acestora, la care vor participa si emitentii de avize pentru retelele de conducte si cabluri subterane in vederea depistarii si solutionarii eventualelor intersectii dintre acestea si reseaua de alimentare cu apa, respectiv canalizare;
- In timpul executiei traseului conductelor precum si pozitia exacta a caminilor de vane propuse, respectiv a caminilor de vizitare si statii de pompare vor fi adaptate situatiilor intalnite in teren.
- Transeea si pozarea conductelor se va executa conform Specificatiilor Tehnice si desenelor tip.


NOTA 2:

- Clase si categorii de importanta
- In conformitate cu STAS 4273-83 Constructii hidrotehnice, Clasa de importanta
- In conformitate cu Cod proiectare seismica P100-1-2013, Partea I Cladiri, Clasa de importanta si expunere la cutremure:
- In conformitate cu HG 766/1997, Categoria de importanta:
- In conformitate cu HG 925/1995 si legea nr.10/1995-2018, Exigentele de performanta sunt: (A) (D) (B) (Is)

III

III

C

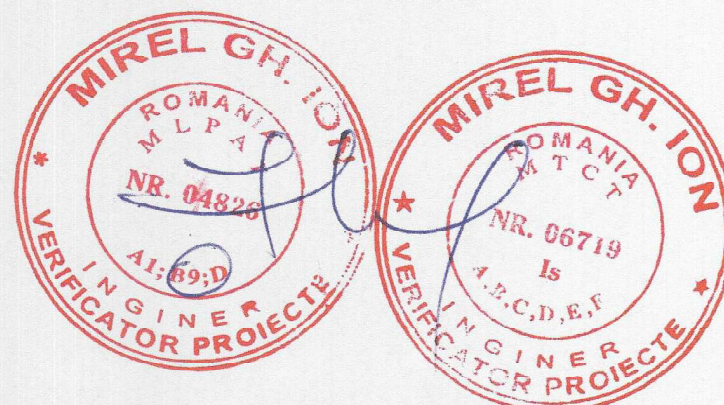

VERIFICATOR					
EXPERT					
	NUME	SEMNATURA	CERINTA	REFERAT / EXPERTIZA NR. / DATA	
EUROCAV PROIECTARE INFRASTRUCTURA RUTIERA Timisoara, str. Constantin Titel Petrescu nr.4, ap.1 0747.550.455 E-MAIL: eegm.drumuri@gmail.com ecavproiect@gmail.com				Beneficiar:	Proiect nr.: 157/2025
				Amplasament:	JUDETUL TIMIS, MUNICIPIUL TIMISOARA, C.F.453060, C.F.453059 si C.F.445785
SPECIFICATIA	NUME	SEMNATURA	Scara: 1:500	Titlu proiect: AUTORIZARE EXECUTIE LUCRARI DE EXTINDERE RELETE APA, CANAL SI ILUMINAT STRADAL PE DRUM DOMENIU PUBLIC CONFORM PUZ APROBAT	
SEF DE PROIECT	ing. Vlad CAPRIȚĂ				
PROIECTAT	ing. Andrei CHERESCU				
PROIECTAT	ing. Andrada COPOSESCU				
PROIECTAT	ing. Alexandru DRĂGHICI				
PROIECTAT	ing. Adrian POTINC				
VERIFICAT	ing. Vlad CAPRIȚĂ				
				Titlu planșă:	PLAN DE SITUAȚIE PROPUIS-EXTINDERE RELETE EDILITARE
					Planșă nr.: ED-02