


Plan de amplasament si delimitare a imobilului
Scara 1:1.000

Nr. cad/Nr. top	Nr. Cad. Nou.	Suprafata masurata a imobilului (mp)	Adresa imobilului
5560		3 744	Intravilan, Loc. Timisoara, Str. Virtutii, Jud. Timis
Nr. Carte fundara 456122			Unitatea Administrativ Teritoriala (UAT)
-437771			Timisoara

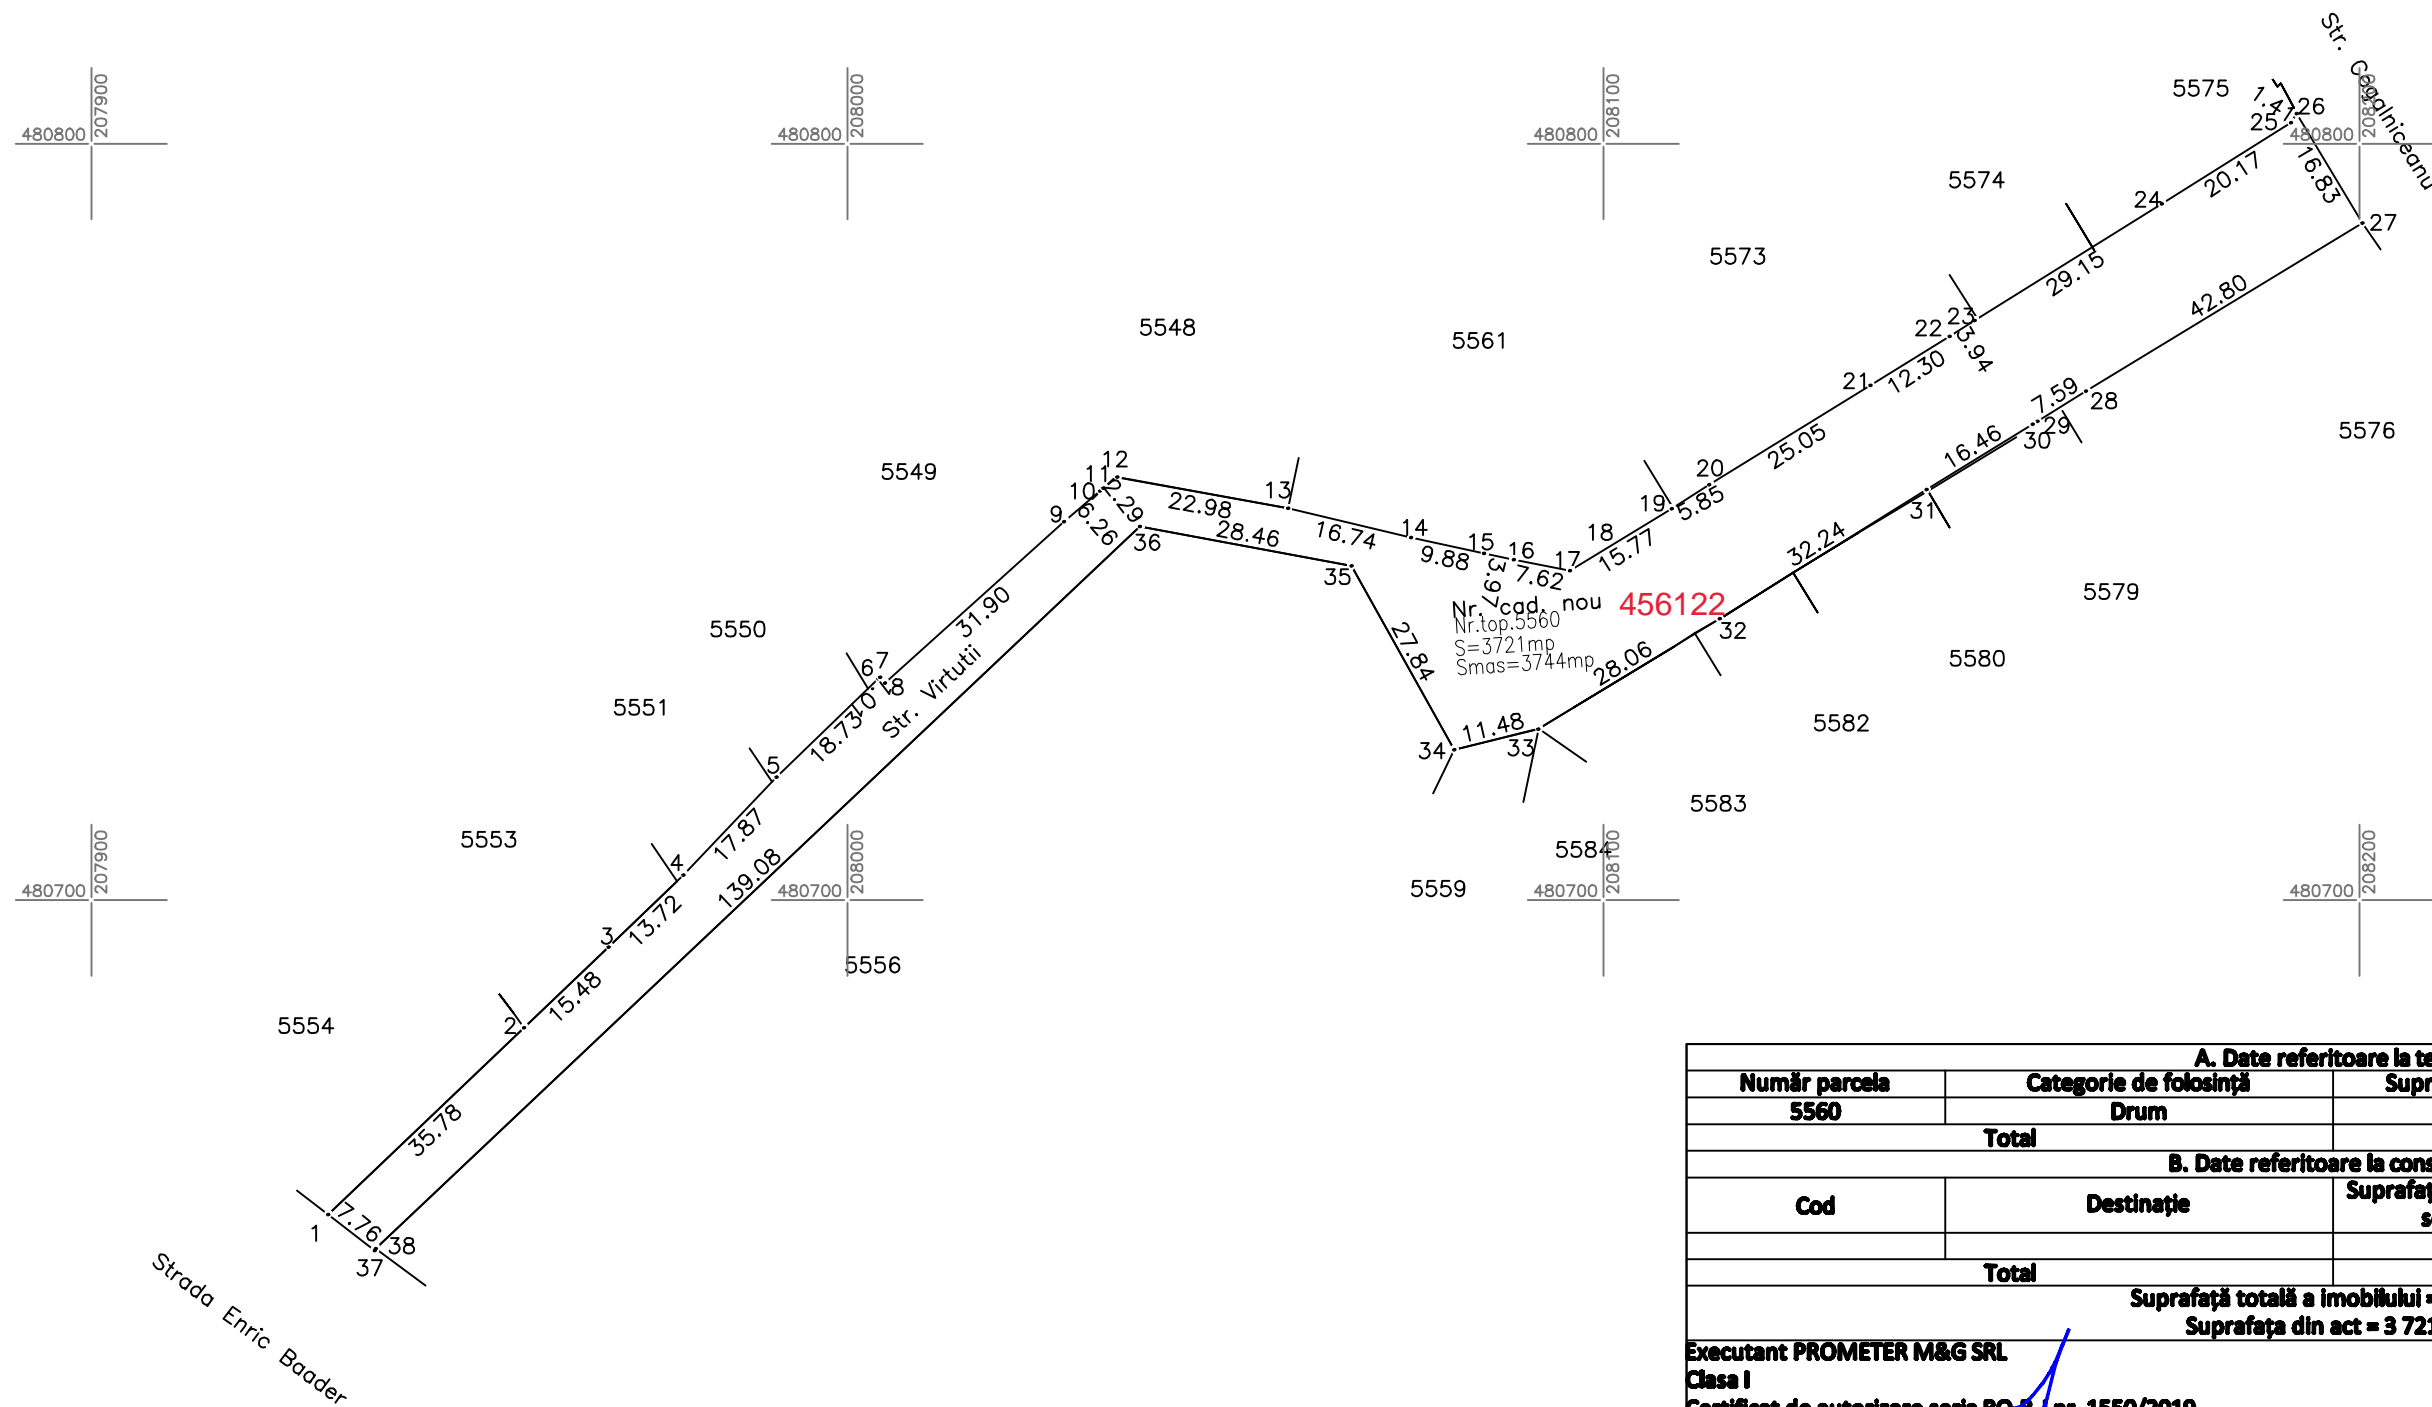

A. Date referitoare la teren			
Numar parcela	Categorie de folosinta	Suprafata (mp)	Mentuni
5560	Drum	3744	Intravilan Neimprejmuit ;
Total		3744	
B. Date referitoare la constructii			
Cod	Destinatia	Suprafata construita la sol (mp)	Mentuni
Total			307347 / 6.12.2023
Suprafata totala a imobilului = 3744 mp			
Suprafata din act = 3 721 mp			

Executant PROMETER M&G SRL
 Clasa I
 Certificat de autorizare seria RO-S- nr. 1550/2019
 Costea Lia Simona
 Categoria B Certificat de autorizare Seria RO-TM-F nr. 0264/2018
 Confirm executarea masuratorilor la teren, corectitudinea Intocmirii documentatiei cadastrale si
 corespondenta acestora cu realitatea din teren
 Data 2023

Inspector
 Confirm introducerea
 imobilului in baza de
 date integrata si
 atribuirea numarului
 cadastral