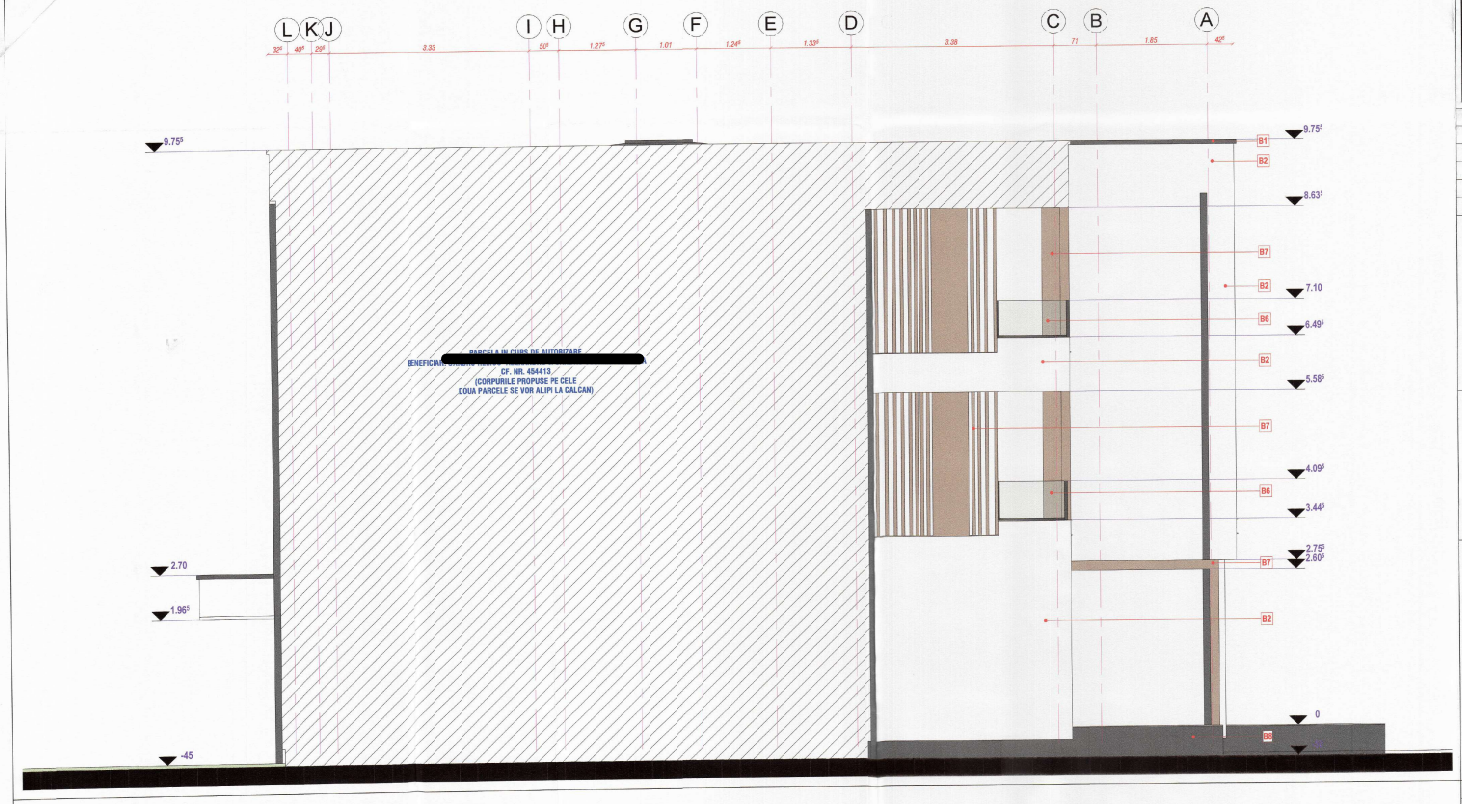

LEGENDA FATADE

NR	DESCRIERE
B1	Sort tabla vopsit in camp electrostatic, RAL 7026
B2	Tencuiala minerala dec. colorata in masa, granulatie fina + masa de spacla armata cu plasa de fibra de sticla, NCS: S 0500-N
B3	Tencuiala minerala dec. colorata in masa, granulatie fina + masa de spacla armata cu plasa de fibra de sticla, NCS: S 1502-G
B4	Tencuiala minerala dec. colorata in masa, granulatie fina + masa de spacla armata cu plasa de fibra de sticla, NCS: S 7502-B
B5	Tamplarie PVC, exterior - RAL 7016 si interior - RAL 9010, sticla termopan
B6	Parapet sticla securizata
B7	Elemente decorative metalice
B8	Tencuiala minerala dec., soclu, colorata in masa, granulatie fina + masa spaclu armata cu plasa fibra de sticla, NCS: S 7502-B

REVIZIA	DATA	RESPONSABIL	DESCRIERE	SEMNATURA

JUDEȚUL TIMIȘ PRIMĂRIA MUNICIPIULUI TIMIȘOARA VIZAT SPRE NESCHIMBARE Construire Destinație Nr. de autorizare 130 din 03-03-2026 Arhitect șef

JUDEȚUL TIMIȘ PRIMĂRIA MUNICIPIULUI TIMIȘOARA VIZAT SPRE NESCHIMBARE construire destinație Nr. de autorizare 257 din 20-10-2023 Arhitect șef

- Prezenta planșa se citește împreună cu restul proiectului de arhitectura, și structura.
- La realizarea lucrărilor se vor consulta toatele descrierii aferente.
- Pentru soluționarea eventualelor necesitari din cadrul proiectului sau dintre proiect și constructii existente,constructorii sunt obligați sa solicite asistenta din partea proiectantilor.

Personalul de executie are obligatia sa aplice in practica urmatoarele prev. legale privind protectia muncii si PSI:

- Legea 90/96 a protectiei muncii si Normele metodologice de aplicare ale si
- Ordinul 9/N/1992 al MLPA "Regulament privind protectia si igiena muncii in constructii
- Normele specifice de executare a muncii
- Normele generale de protectie a muncii elaborate de Ministerul Muncii si Protectiei Sociale si colaborare cu Ministerul Sanatatii.

Principalele masuri si actiuni pentru asigurarea protectiei, siguranteii, igienei muncii si PSI sunt:

- Luarea masurilor tehnice si organizarotice pentru asigurarea conditiilor de securitate a muncii.
- Realizarea instructajelor de protectie a muncii pentru intregul personal de executie si consemnarea acestui fapt in fiasie individuale, semnate individual.
- Interdizerea accesului persoanelor straine in lantierul zonei de lucru.

Instructajul de protectie se va refera cu prioritate la:

- specializarea si supravegherea lucratorilor
- lucrul la inaltime
- folosirea scolelor, dispozitivelor si a altor utilaje de lucru.

Pe toata perioada lucrarilor se vor respecta:

- Reglementarile de prevenire si stingere a incendiilor
- Initiere de executare unor operatiuni cu foc deschis se va efectua instructajul personalului care realizeaza aceste operatii, in conformitate cu prevederile Normativului C300 de prevenire si stingere a incendiilor.

EXPERT	NUME	SEMNATURA	CERINTA	REFERAT/ EXPERTIZA NR. / DATA
VERIFICATOR				

Proiectant general:
DEKAGON STUDIO SRL
Jud. Timis, Loc. Timisoara, str. Noua, nr. 21, sl. L26 et. 4, ap. 19,
CUI: RO34992612, ORC: J35/2176/2015
Telefon 0752 932 838 / 0740 800 670
E-mail: dekagon.contact@gmail.com

BENEFICIAR: [redacted]

DENUMIRE PROIECT: *LUCRARI DE TIP A SI D - C-TII PT. LOCUINTE SI IMPREJMUIRI, CONSTRUIRE INGRDL LOCUINTE COLECTIVE IN REGIM DE INALTIME P+2E (6 UNITATI LOCATIVE), AMENAJARE INCINTA, HARCARE, IMPREJMUIRE, ACCES AUTO SI PETONAL.*

AMPLASAMENT: *JUD. TIMIS, TIMISOARA, STR. MITROPOLIT NICOLAE CORNEANU, NR. 34/1, CF. NR. 454412*

PR. NR. *198/2022*

FAZA *D.T.A.C P.T. D.D.E.*

SEF PROIECT	*ARH. LEHAC ALEXANDRU*		SCARA: 1 : 50
PROIECTAT	*ARH. LEHAC ALEXANDRU*		
DESENAT	*ARH. LEHAC ALEXANDRU*		09.2022

TITLUL PLANSE: *FATADA NORD VEST PROPUSA*

PL. NR. *A06.2*

694 mm X 420 mm