



JUDEȚUL TIMIȘ
PRIMĂRIA MUNICIPIULUI
TIMIȘOARA
VIZAT SPRE NEȘCHIMBARE
364
04-06-2026

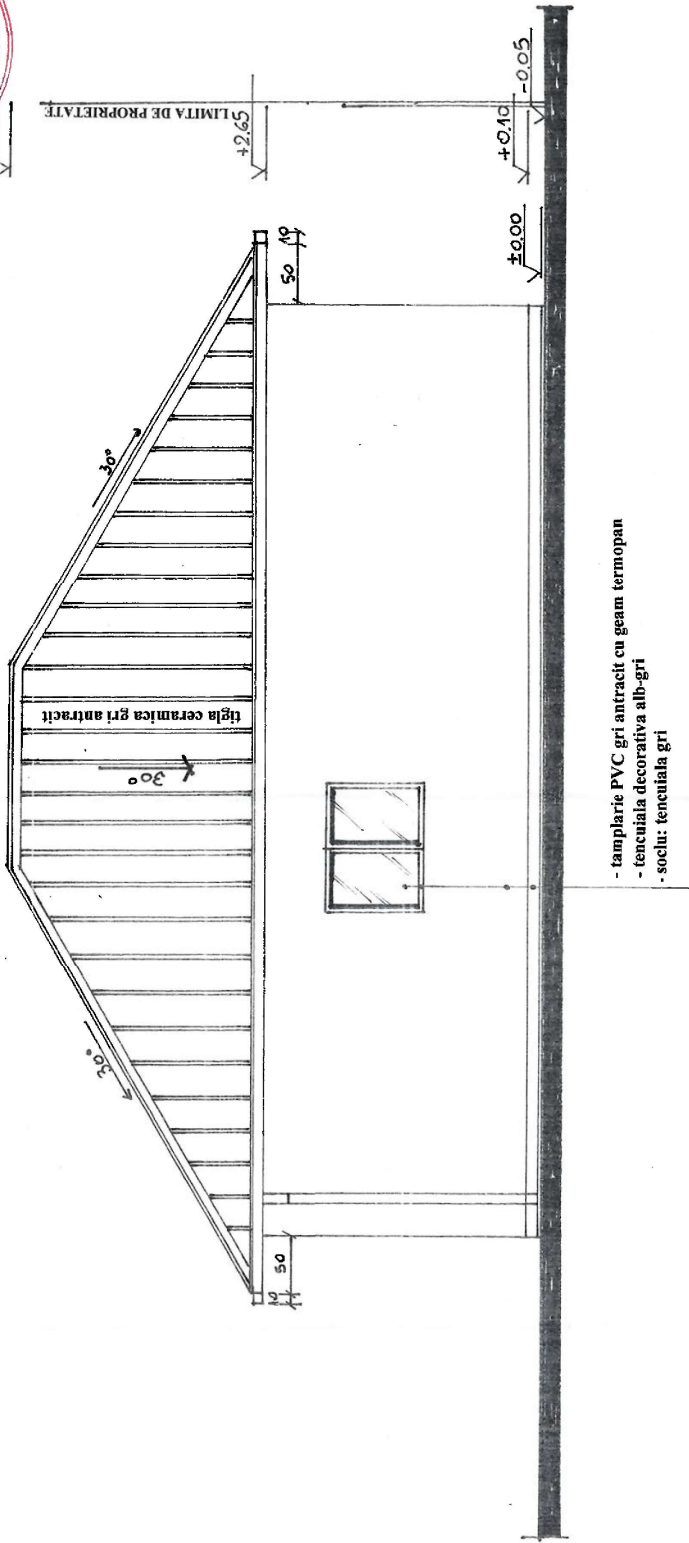

- tamplarie PVC gri antracit cu geam termopan
- fenciuă decorativă alb-gri
- soclu: tencuială gri

FATADA POSTERIOARA SC. 1:50

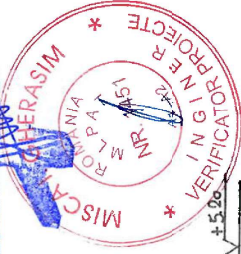

| | | | | |
|----------------------------|---|-----------|-----------|-------------|
| Expert/Verific. | Nume | Semnătură | SCARA | PROIECT NR. |
| | LPP & CLB PROJECT | | 1:50 | 37026 |
| | Ath. LUCIA PF AFF | | DATA | FAZA |
| | | | MAR. 2026 | DTAC |
| Referat/Expertiza nr./data | BENEFICIAR: [REDACTED] | | | PROIECT NR. |
| | LUCRAREA: Documentație autorizată de construire | | | 37026 |
| | GARAJ DUBLU | | | FAZA |
| | Timisoara, str. Zimnicea nr.9 | | | DTAC |
| | DENUMIRE PLANȘA: | | | PLANȘA NR. |
| | FATADĂ POSTERIOARA | | | 06 |