


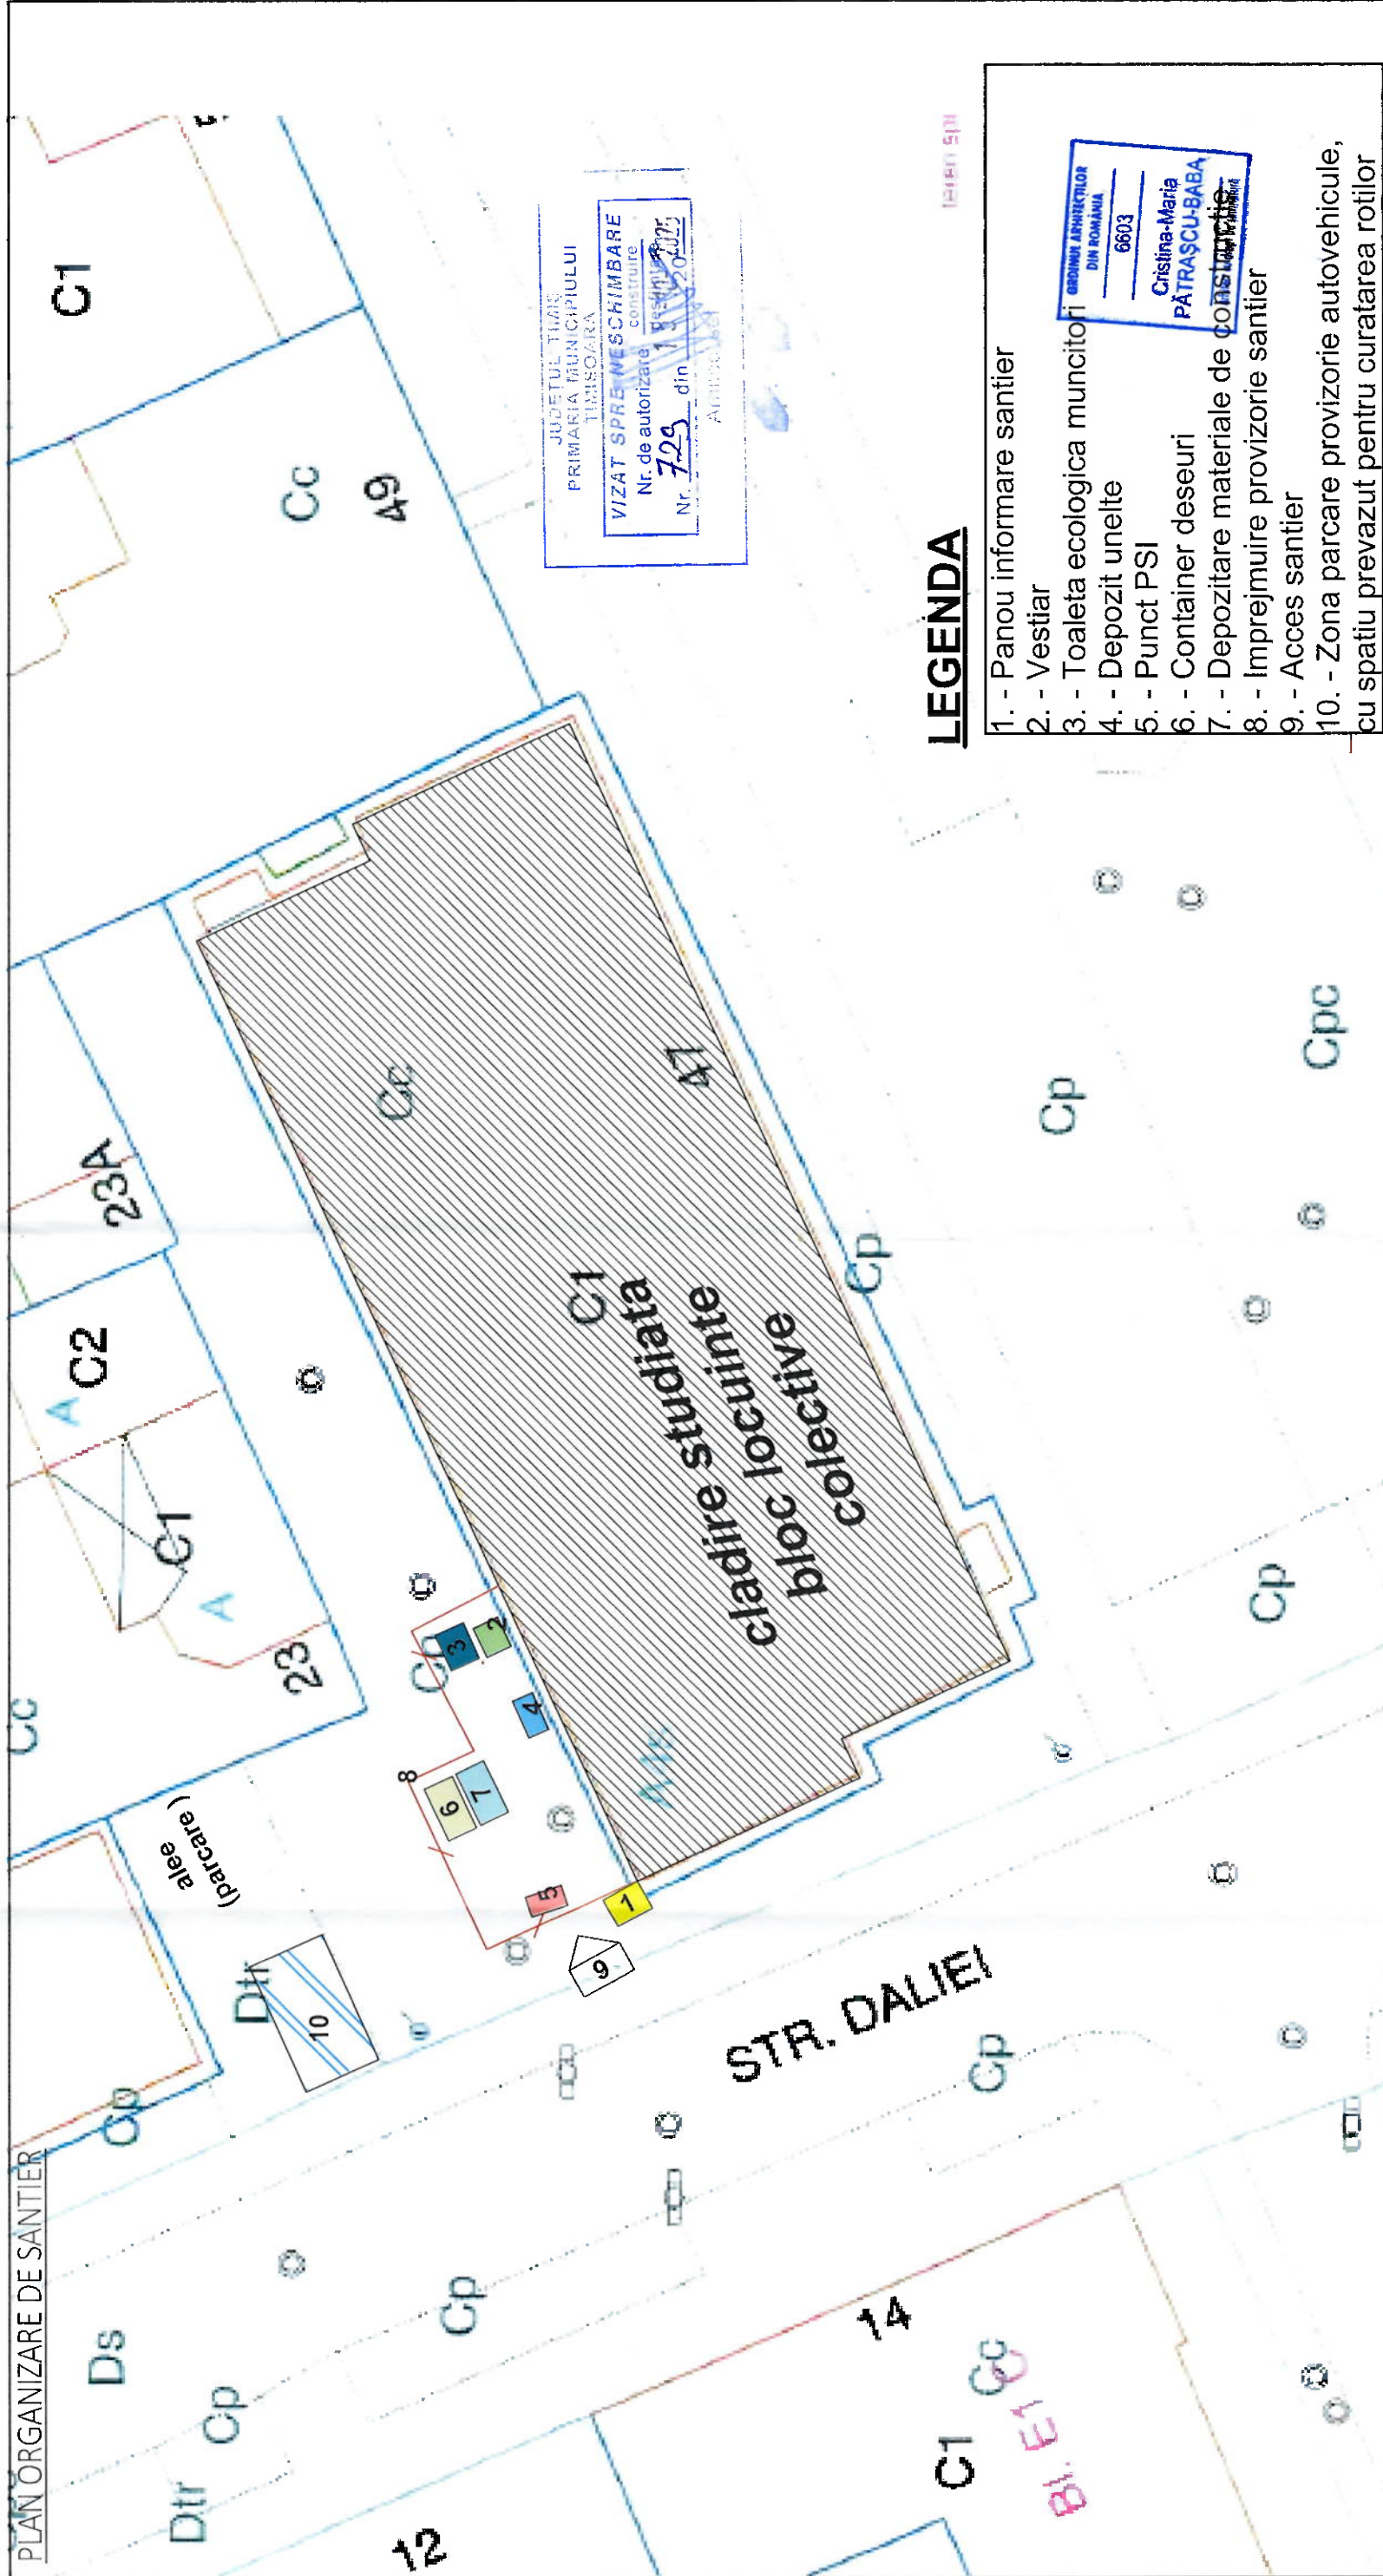

JUDETUL TIMIS
PRIMARIA MUNICIPIULUI
TIMISOARA

VIZAT SPRE WESCHIMBARE
Nr. de autorizare
Nr. 725 din 13.02.2025

LEGENDA

1. - Panou informare santier
2. - Vestiar
3. - Toaleta ecologica muncitorilor
4. - Depozit unelte
5. - Punct PSI
6. - Container deseuri
7. - Depozitare materiale de constructii
8. - Imprejurare provizorie santier
9. - Acces santier
10. - Zona parcare provizorie autovehicule, cu spatiu prevazut pentru curatarea rotilor

ORDINUL ARHITECTURILOR
DIN ROMANIA
6603
Cristina-Maria
PATRASCU-BABA
Arhitect

Nume si titlu profesional	Semnatura	Carinta	Titlu referat de verificare / expertiza tehnica	Nr. referat	Data
Verificator					
Expert tehnic					
Proiectant general	S.C. BRECMAN S.R.L. Adresa: TIMISOARA, str. Paris, nr. 2, ap. 25, Nr. Inmatriculare: J35/14.10.2005, CUI: 17517169, tel. 0745 666 212, email: eugenmandae@gmail.com		Beneficiar: Asociatia de proprietari Bd. Eroilor nr. 47, Bl. B2	Nr. proiect: BP81/2024	
Proiectant de arhitectură	S. C. B & p PROJECTS R. L. TIMISOARA str. CLUJ nr. 20 J35/202/25.01.2008 tel: 0256/495564; geostupro@proiect.ro		Denumire proiect: Reabilitare termică bloc de locuințe	Faza: D.T.O.E	
Seș proiect	arh. CRISTINA PATRASCU -BABA		Amplasament: Jud. Timiș, Timișoara, Bd. Eroilor, nr. 47, Bl. B2., nr. Top. 31082, CF. 400794		
Proiectant	arh. CRISTINA PATRASCU -BABA		Planșa: PLAN DE SITUATIE		
Desenat	arh. CRISTINA PATRASCU -BABA		Data: FEB 2024		
			Planșa numărul		Planșa OE1