


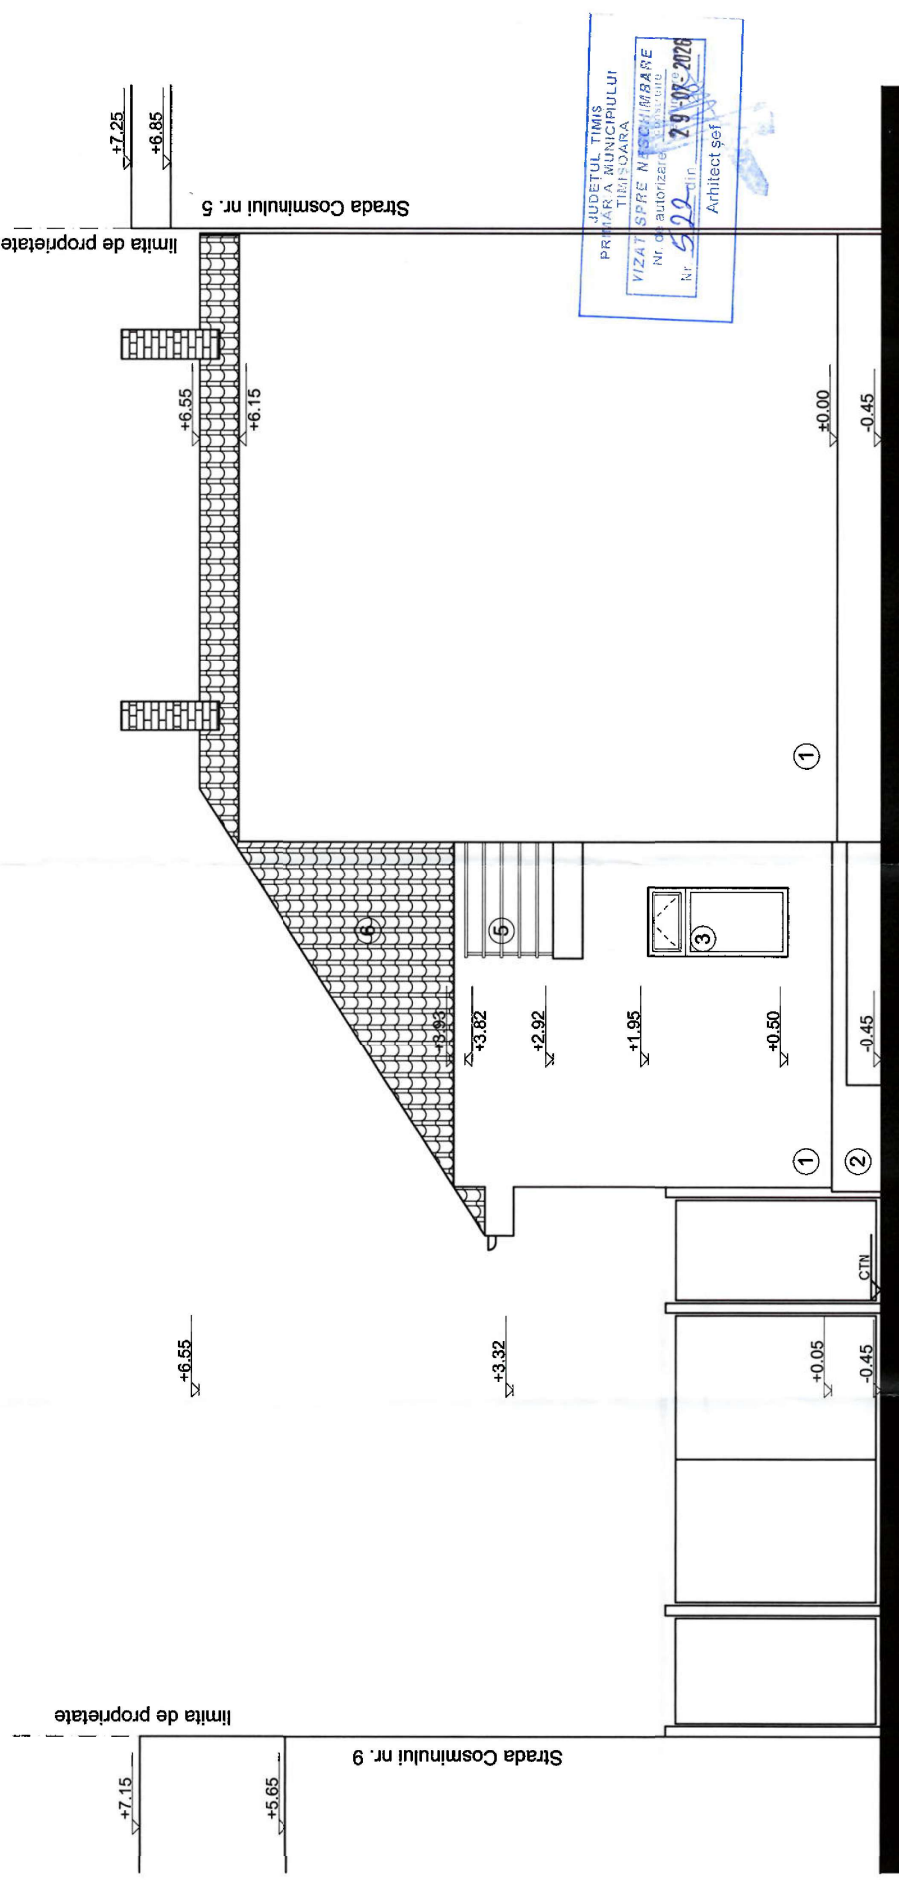

● PARTER EXISTENT RECONFIGURAT + ETAJ PARTIAL PROPU ● PARTER EXISTENT ●

LEGENDA:

- 1 - Tencuiala decorativa culoare gri deschis NCS: S 1000-N
- 2 - Piatra naturala sociu culoare gri verzui NCS: S 7005-G20Y
- 3 - Tamplarie P.V.C. culoare lemn nuc NCS: S 8010-Y50R
- 4 - Tamplarie P.V.C. culoare alb NCS: S 0500-N
- 5 - Parapet cu bare orizontale din metal
- 6 - Invelitoare din tigla culoare maro / caramiziu

NOTA:
1. Inainte de inceperea lucrarilor, executantul va studia acest proiect in totalitate si va solicita proiectantului lamuriri suplimentare (dacă este cazul).
2. La executie se vor respecta in totalitate prevederile normativelor si standardelor in vigoare. Executantul nu va face modificari, completari sau reduceri fața de solutiile din proiect, fără acordul scris al proiectantului si beneficiarului (prin NS). In caz contrar, proiectantul își declină orice răspundere.
3. Intreaga structura din lemn se va trata antisepic si se va ignifuga. Iar piesele metalice se vor trata anticoroziv inaintea punerii in opera.
4. La executie si exploatare se vor respecta normele generale si cele speciale de protectia muncii precum si normele PSI.

ORDINUL ARHITECTURILOR
DIN ROMANIA
6089
Romana Mihaela
PASCU
Arhitect
(cu drept de semnatura)

JUDETUL TIMIS
PRIMĂRIA MUNICIPIULUI
TIMISOARA
VIZAT SPRE NECHIBĂRE
Nr. de autorizare: 522
Nr. 522 din 29-07-2026
Arhitect sef

FATADA SECUNDARA PROPUSA SC 1:50

S.C. NEO DRAFT S.r.l. J352/2562/09.09.2004 Str. Cosminului nr. 7, Timisoara Tel/Fax: 0256 274967				Prt. Nr. 310/10	
SPECIFICATIE				Prt. Nr. 310/10	
SEF PROIECT		SEMNATURA		Prt. Nr. 310/10	
PROIECTAT		Scara:		Prt. Nr. 310/10	
DESEINAT		1:50		Prt. Nr. 310/10	
Data:		Iunie 2026		Prt. Nr. 310/10	
Titlu planșă:		FATADA SECUNDARA PROPUSA		Prt. Nr. 310/10	
Titlu planșă:		FATADA SECUNDARA PROPUSA		Prt. Nr. 310/10	
Titlu planșă:		FATADA SECUNDARA PROPUSA		Prt. Nr. 310/10	