


Rețea existentă tramă  
stradală

Deși calea ferată funcționează ca o barieră fizică ce afectează negativ accesibilitatea și coeziunea urbană, prezența mai multor stații de transport public în proximitatea cvartalului reprezintă un potențial pentru reorganizarea și îmbunătățirea mobilității în zonă.

-  Stații transport public în comun
-  Platformă feroviară transport public în comun
-  Stăzi principale
-  Stăzi secundare
-  Cale ferată
-  Bariere cale ferată

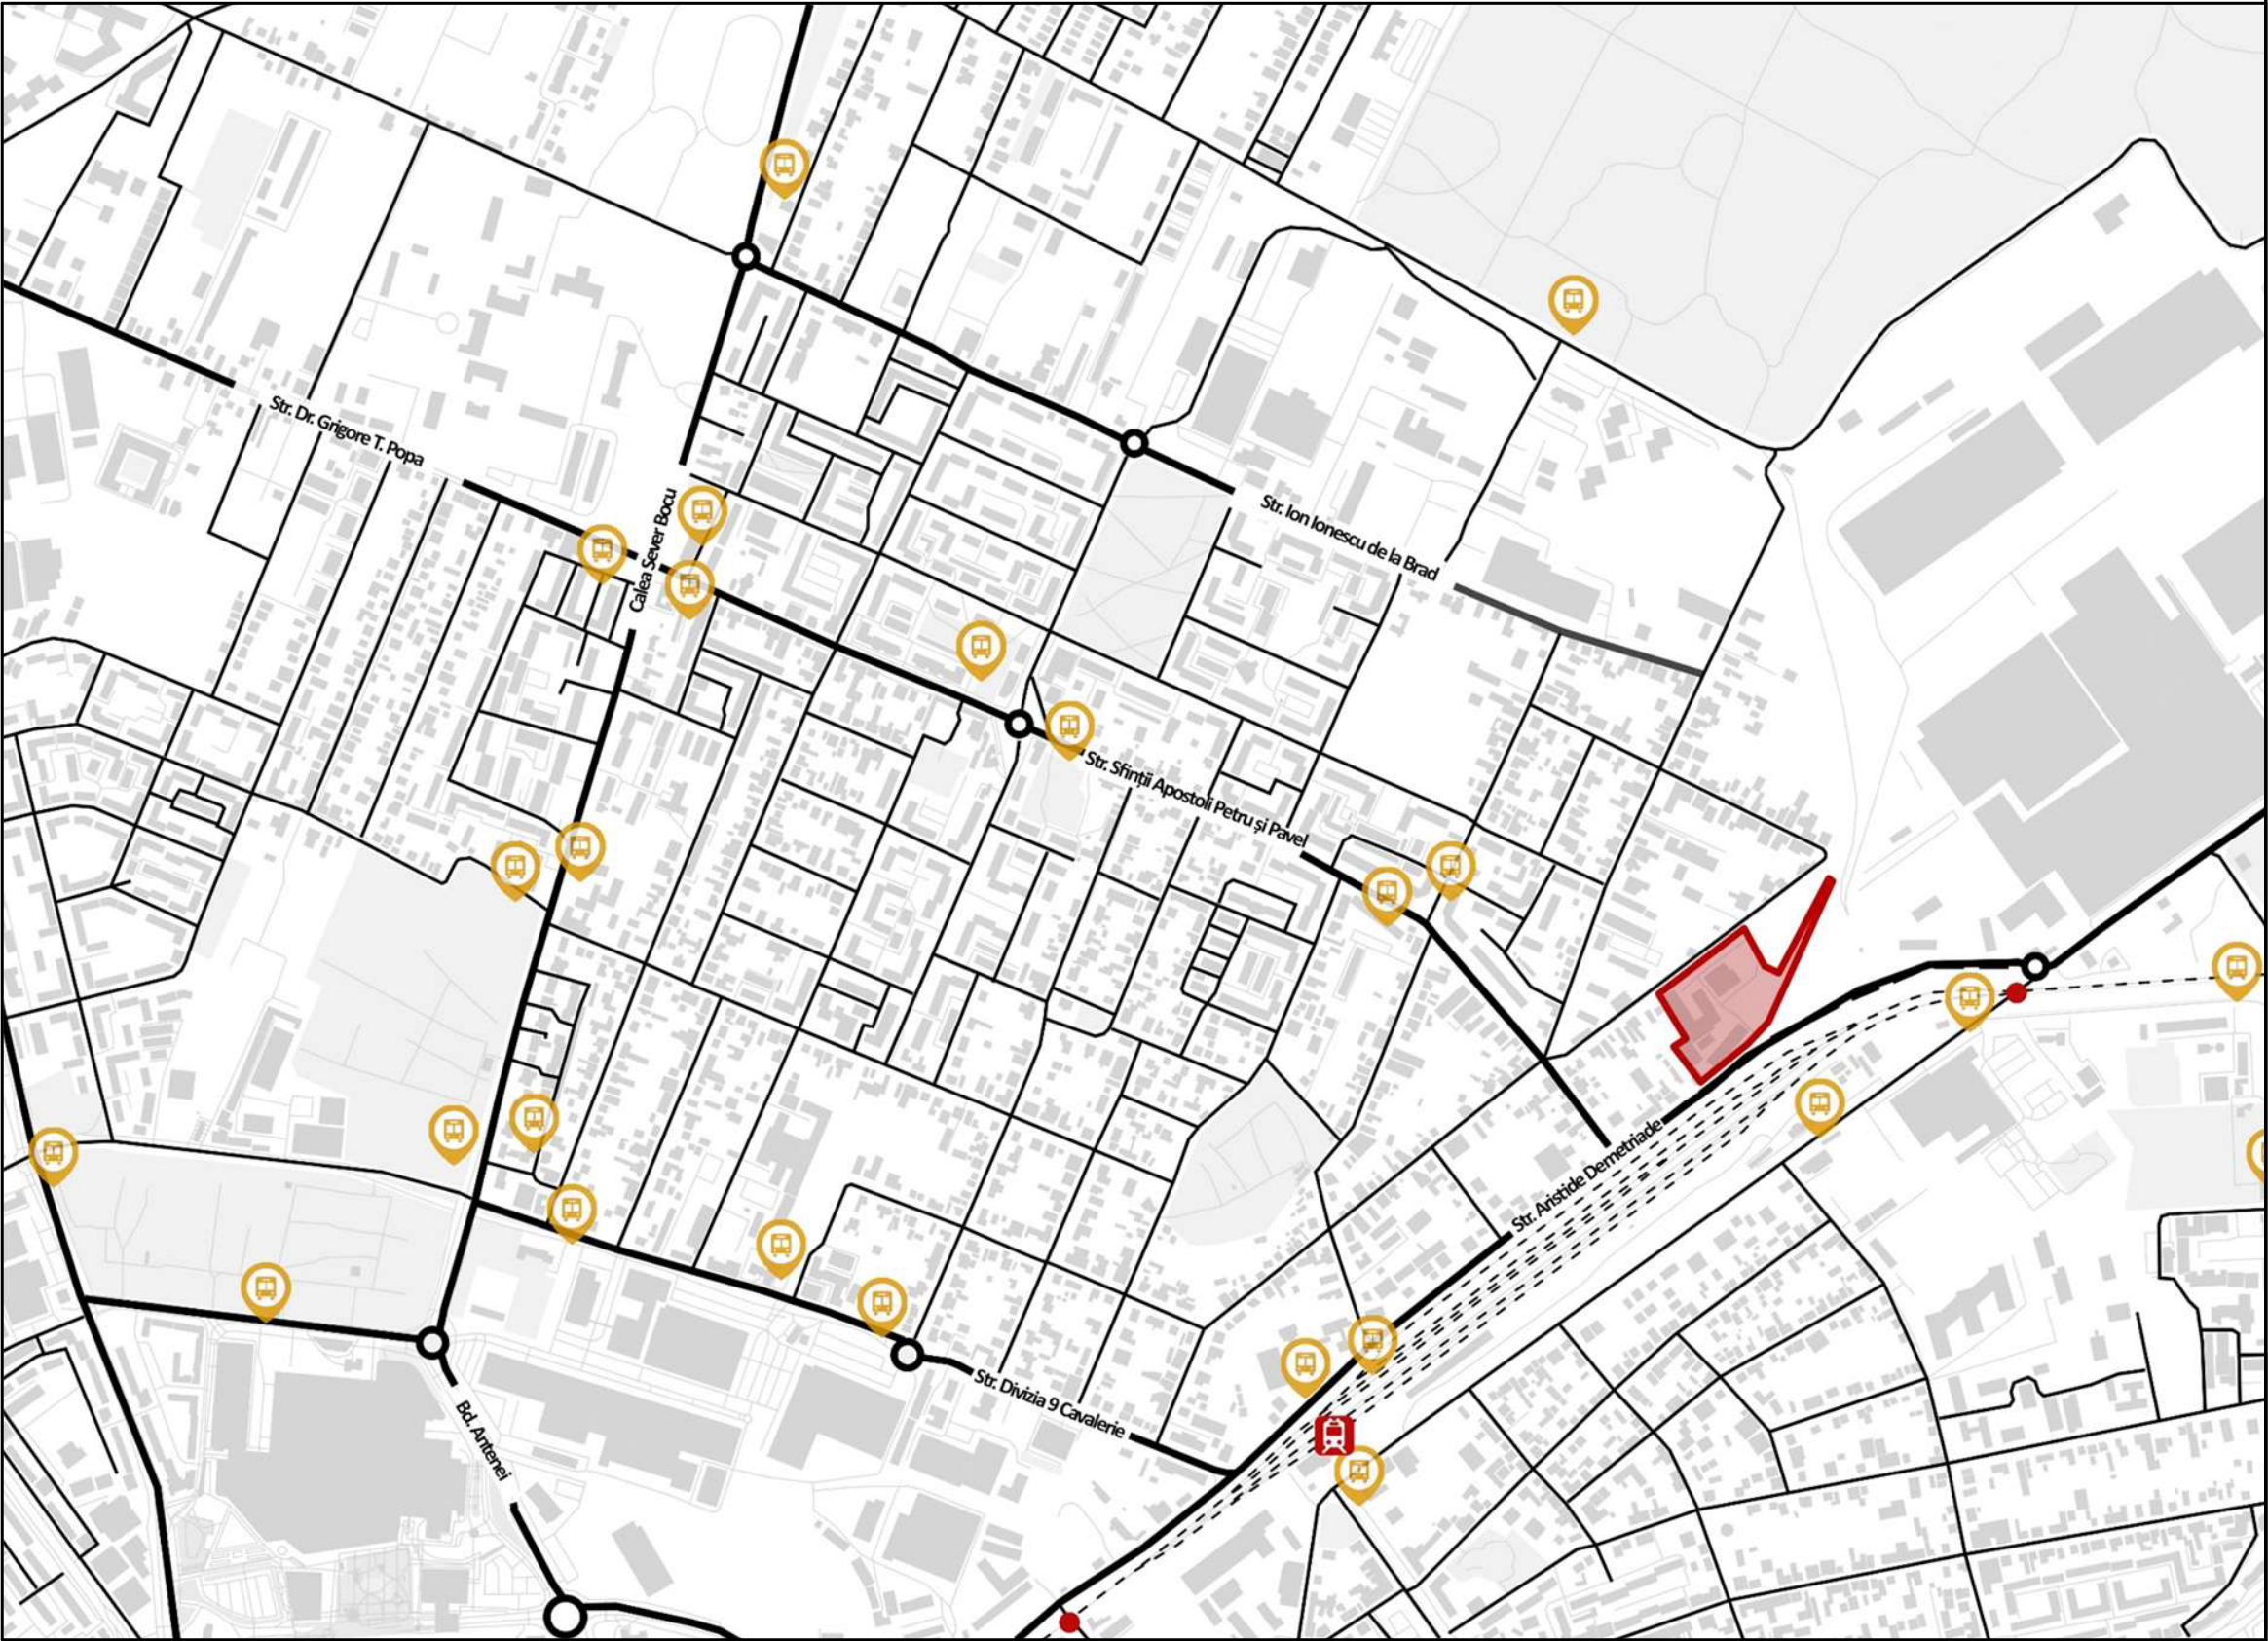

|                                                                                       |   |           |   |                                                        |                                     |
|---------------------------------------------------------------------------------------|---|-----------|---|--------------------------------------------------------|-------------------------------------|
| Specialist R.U.R.                                                                     | arh. Răzvan Negrișanu   |           |   |                                                        |                                     |
| Verificator/expert                                                                    | Nume   | Semnătura | Cerința   | Referat / Expertiza Nr. / Data                         |                                     |
|  | S.C. RD Sign S.R.L.<br>Timisoara, Str. Vulturilor nr. 14<br>Reg. Com. J35/4590/1992 C.U.I. 3981516<br>Tel. 40/0722624862<br>E-mail: rdsignstudio@gmail.com |           | Beneficiar: Bălaș Alexandru<br>S.C. RECON SA TIMISOARA S.R.L.<br>Amplasament: str. Arșide Demetriade nr. 30, CF nr 403872, Timișoara |                                                        | Proiect nr.:<br><b>449/PAD/2025</b> |
|                                                                                       | Nume   | Semnătura | Scara:   | Denumire:<br>PUZ ZONA MIXTA                            | Faza:<br><b>PUZ</b>                 |
| Șef proiect                                                                           | arh. Răzvan Negrișanu   |           | -   |                                                        |                                     |
| Proiectat                                                                             | arh. Răzvan Negrișanu   |           |   |                                                        |                                     |
|                                                                                       | arh. Ardelean Alexandru   |           | Data:<br>9/2/2025   | Titlu planșă:<br><b>Rețea existența trama stradală</b> | Planșa nr.:<br>P.13                 |
| Desenat                                                                               | arh. Ardelean Alexandru   |           |   |                                                        |                                     |