


1	A19
---	-----

- | | |
|---|-----------------------------|
| 1 | tabla crem RAL 9001 |
| 2 | tabla rosu RAL 3001 |
| 3 | fatada cortina gri RAL 7016 |
| 4 | structura metalica |
| 5 | poli carbonat |
| 6 | balustrada metalica |

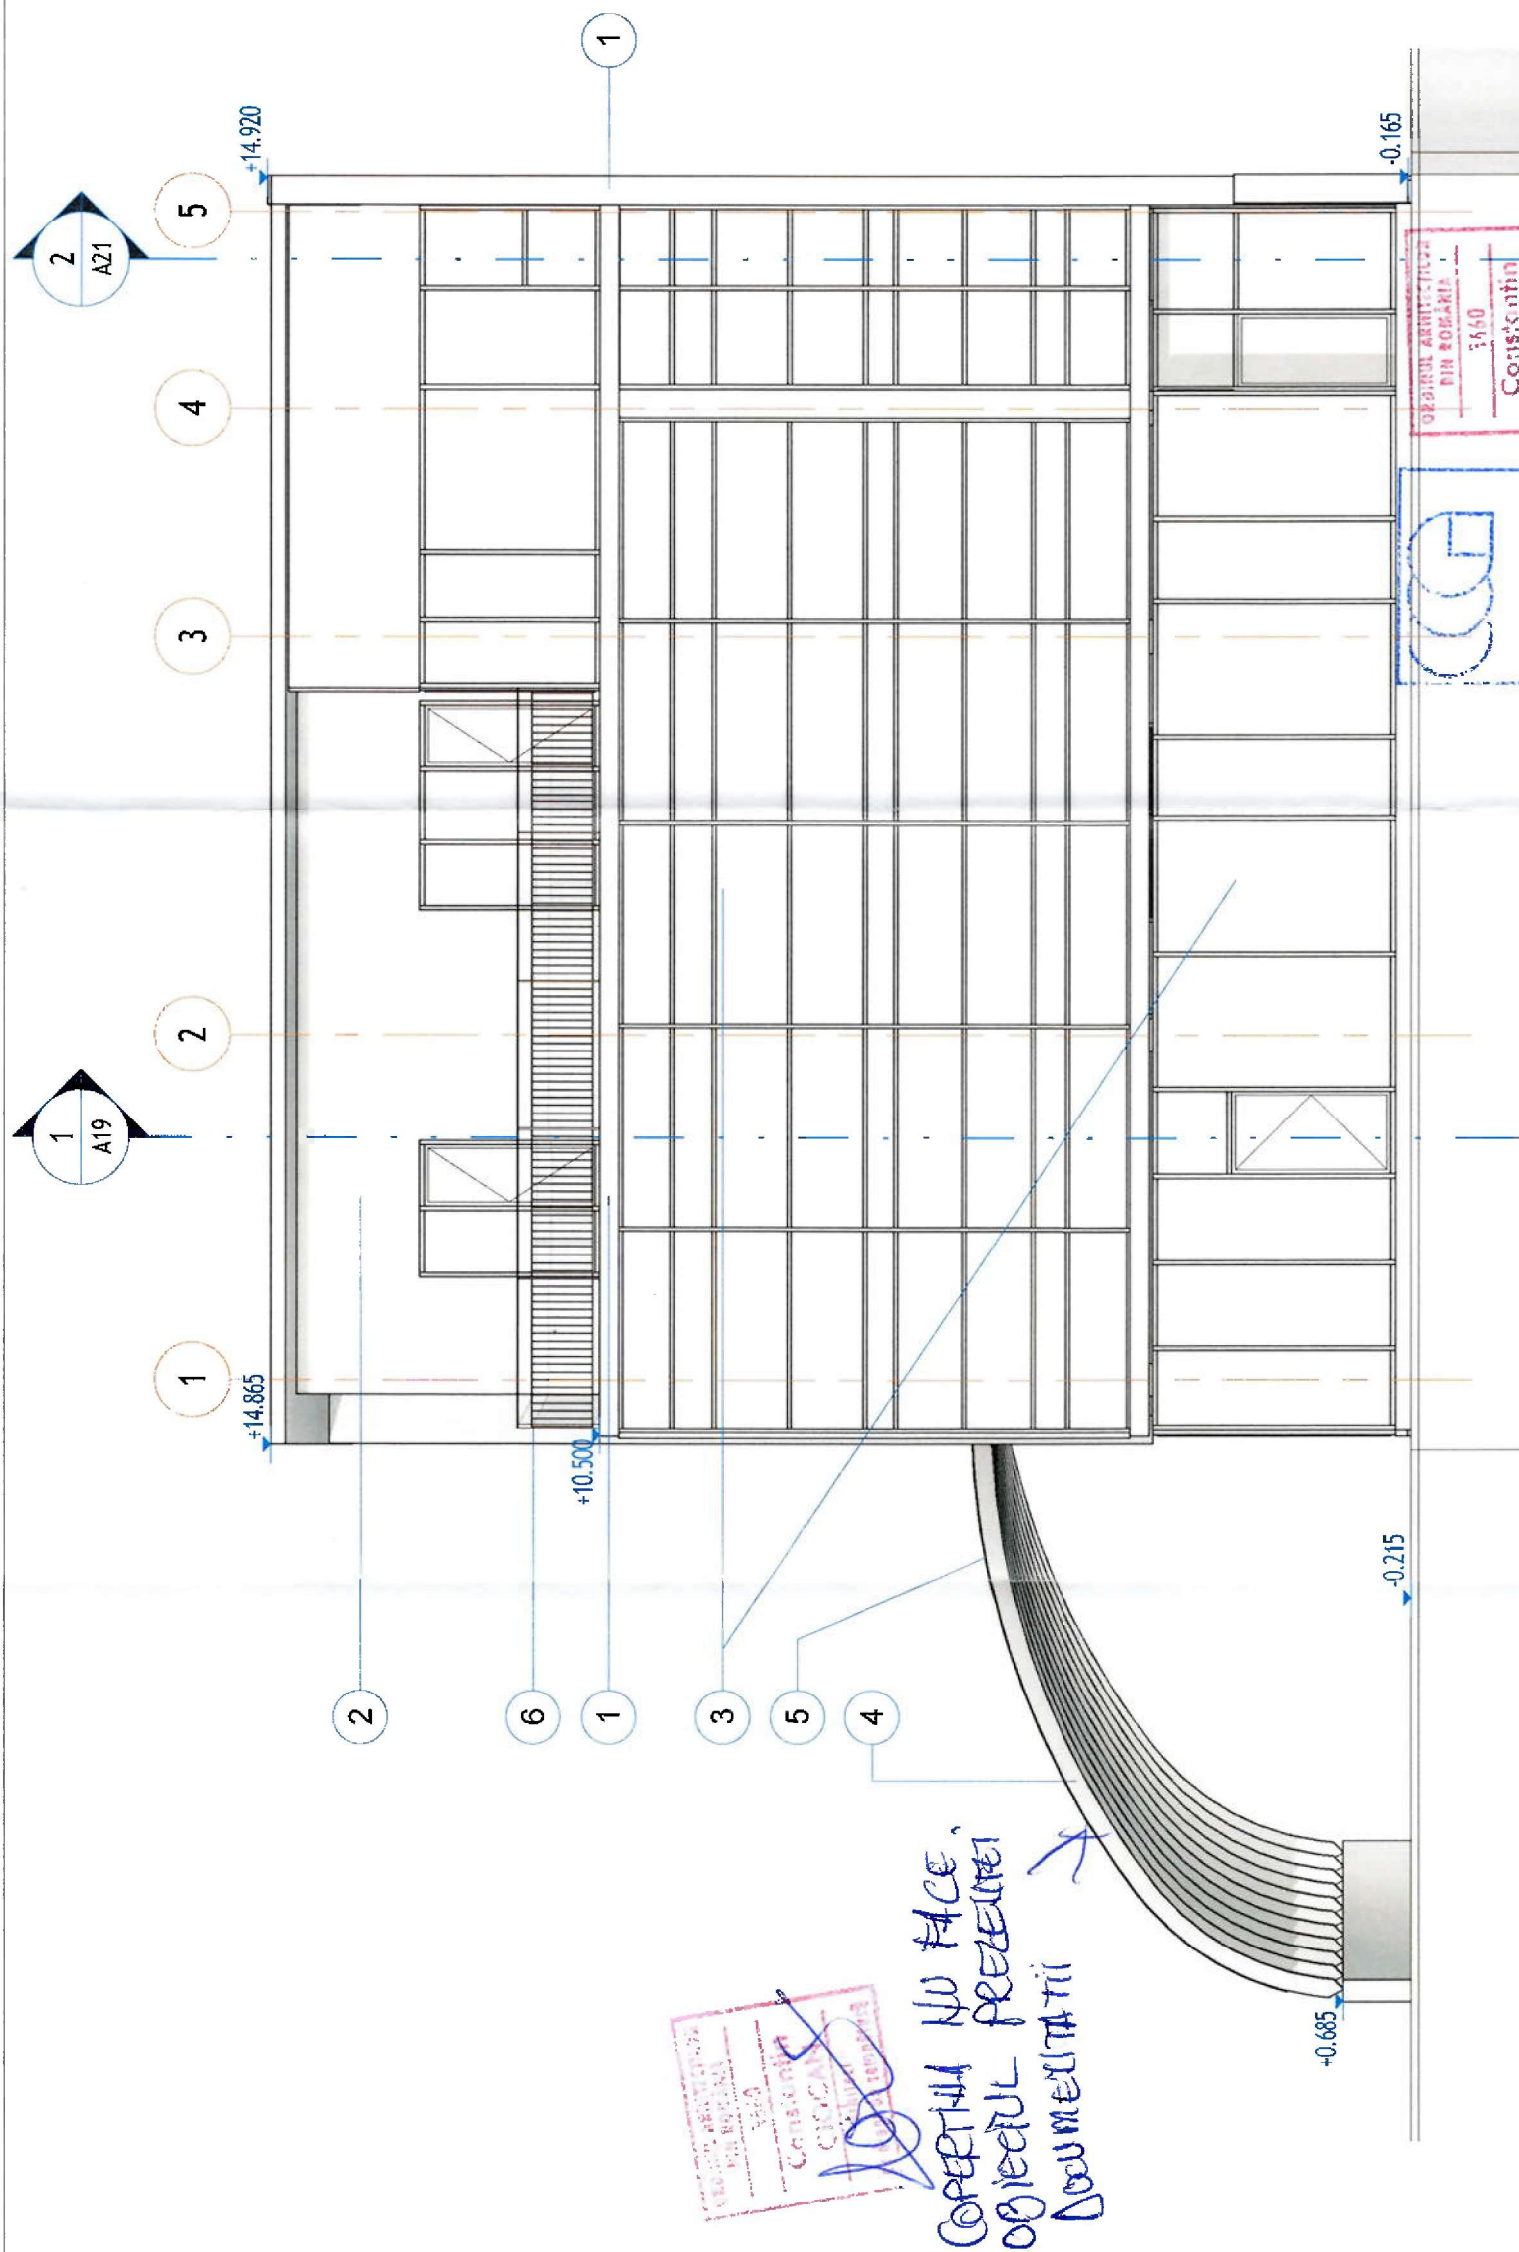

Cooperarea nu face
obiectul prezentei
documentații

JUDEȚUL TIMIȘ
 PRIMĂRIA MUNICIPIULUI
 TIMIȘOARA
 VIZAT SPRE NESCHIMBARE
 Nr. 891 / 10-12-2025
 Nume autorizare: constructie
 Nr. 891 din 10-12-2025
 Articolul 36



MODIFICARE ȘI SCHIMBARE PARȚIALĂ DE DESTINAȚIE, CONȘTRUCȚIE P+ZE+M CU FUNCȚIUNEA EXISTENTĂ DE BIROURI ȘI MAGAZIE LA PARTER, BIROURI LA ETAJ 1 ȘI ETAJ 2, LOCUINȚĂ LA MANSARDĂ, REZULTÂND CONȘTRUCȚIE P+ZE+M CU FUNCȚIUNEA SĂD (CU RESPECTAREA UTILIZĂRILOR ADMISE CONFORM UTR E) LA PARTER, ETAJ 1, ETAJ 2 ȘI LOCUINȚĂ LA MANSARDĂ

DENUNCIARE COMPLETA PROIECT

[illegible]