


Funcțiuni

- Funcțiuni la scara oraşului:
- Spitalul Victor Babeş
 - Pădurea Verde
 - Poliția Locală
 - Aquapark Amazonia
 - Stadionul Electrica
- Funcțiuni la scara cartierului:
- Centru comercial Bega Lipovei
 - Biserica Ortodoxă Sfinții Apostoli Petru și Pavel
 - Biserica Creștină Baptistă “Factorul Puls Timișoara”
 - Liceul Tehnologic Energetic "Regele Ferdinand I,,
- Funcțiuni la scara cvartalului:
- Școala primară “Wendy College”

Contur UTR

Limită de proprietate

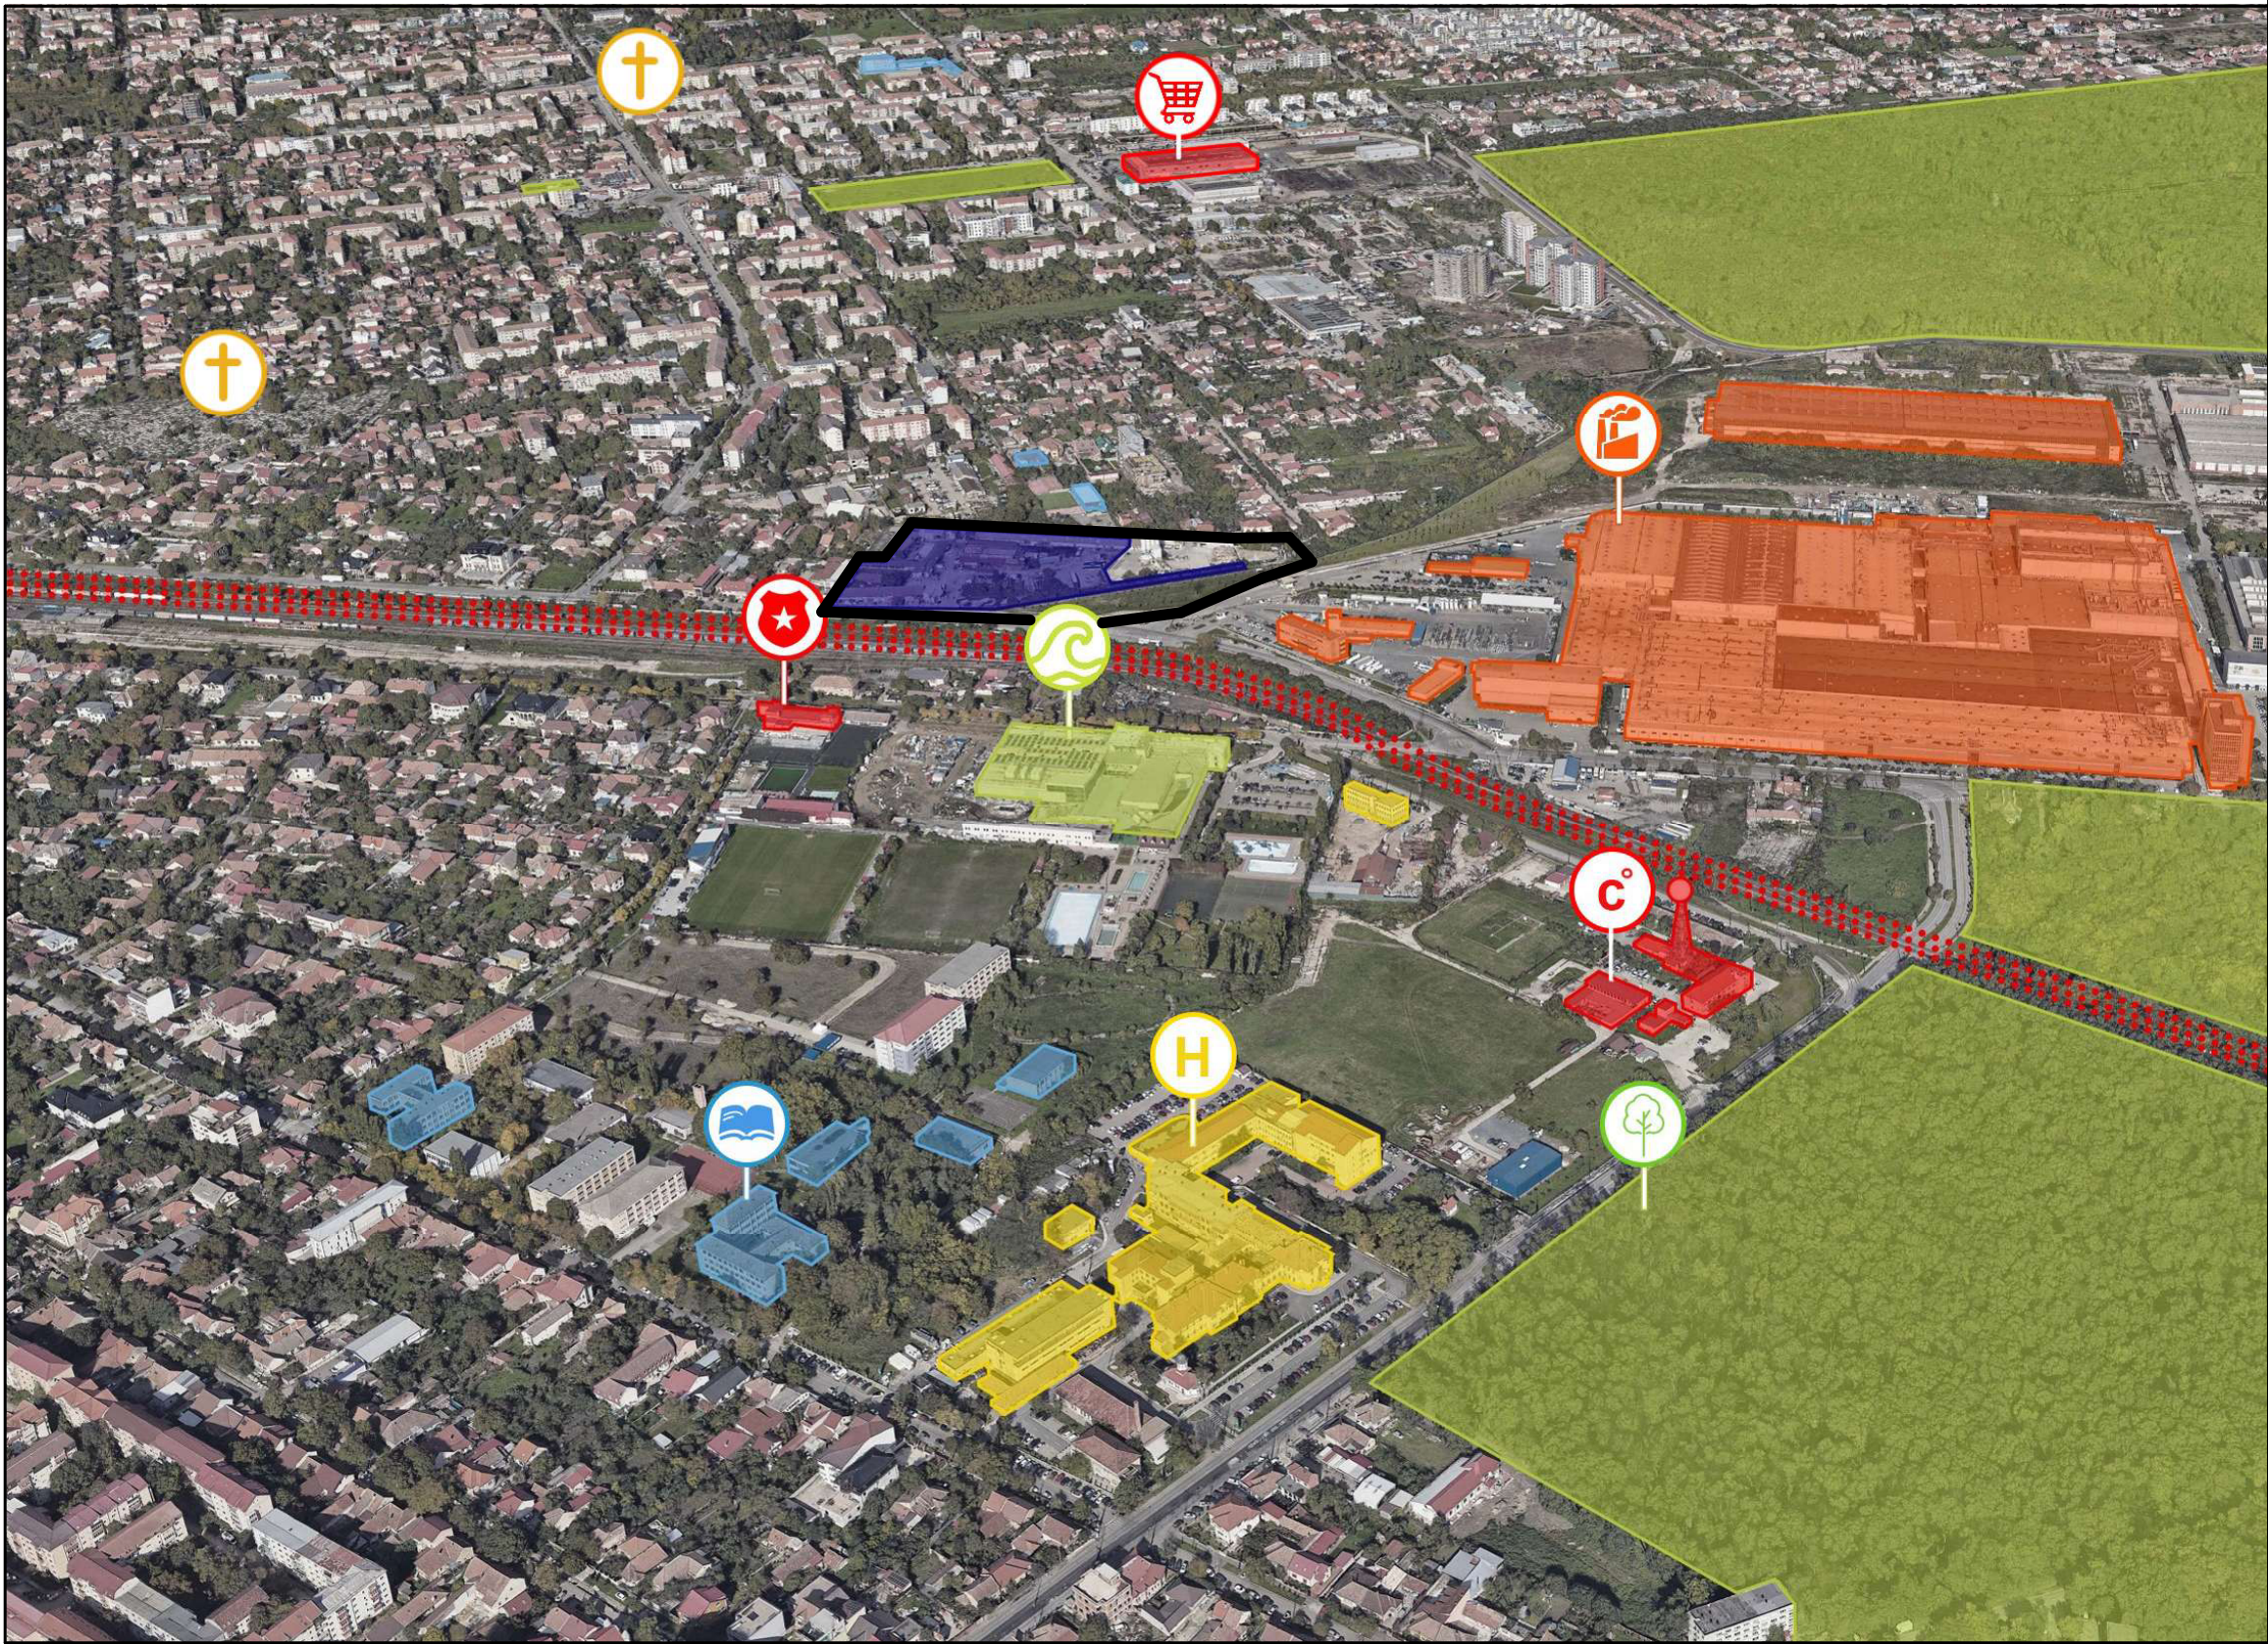

Specialist R.U.R.	arh. Răzvan Negrișanu				
Verificator/expert	Nume	Semnătura	Cerința	Referat / Expertiza Nr. / Data	
	S.C. RD Sign S.R.L. Timișoara, Str. Vulturilor nr. 14 Reg. Com. J35/4590/1992 C.U.I. 3981516 Tel. 40/0722624862 E-mail: rdsignstudio@gmail.com			Beneficiar: Bălaș Alexandru S.C. RECON SA TIMISOARA S.R.L. Amplasament: str. Aristide Demetriade nr. 30, CF nr 403872, Timișoara	
				Proiect nr.: 449/PAD/2025	
Șef proiect	arh. Răzvan Negrișanu	Semnătura	Scara:	Denumire: Masterplan pentru restructurarea urbană a zonei Demetriade	Faza: Restructurare urbană
Proiectat	arh. Răzvan Negrișanu				
Desenat	arh. Ardelean Alexandru		Data: 9/24/2025	Titlu planșă: Funcțiuni	Planșa nr.: P.18
	arh. Ardelean Alexandru				