


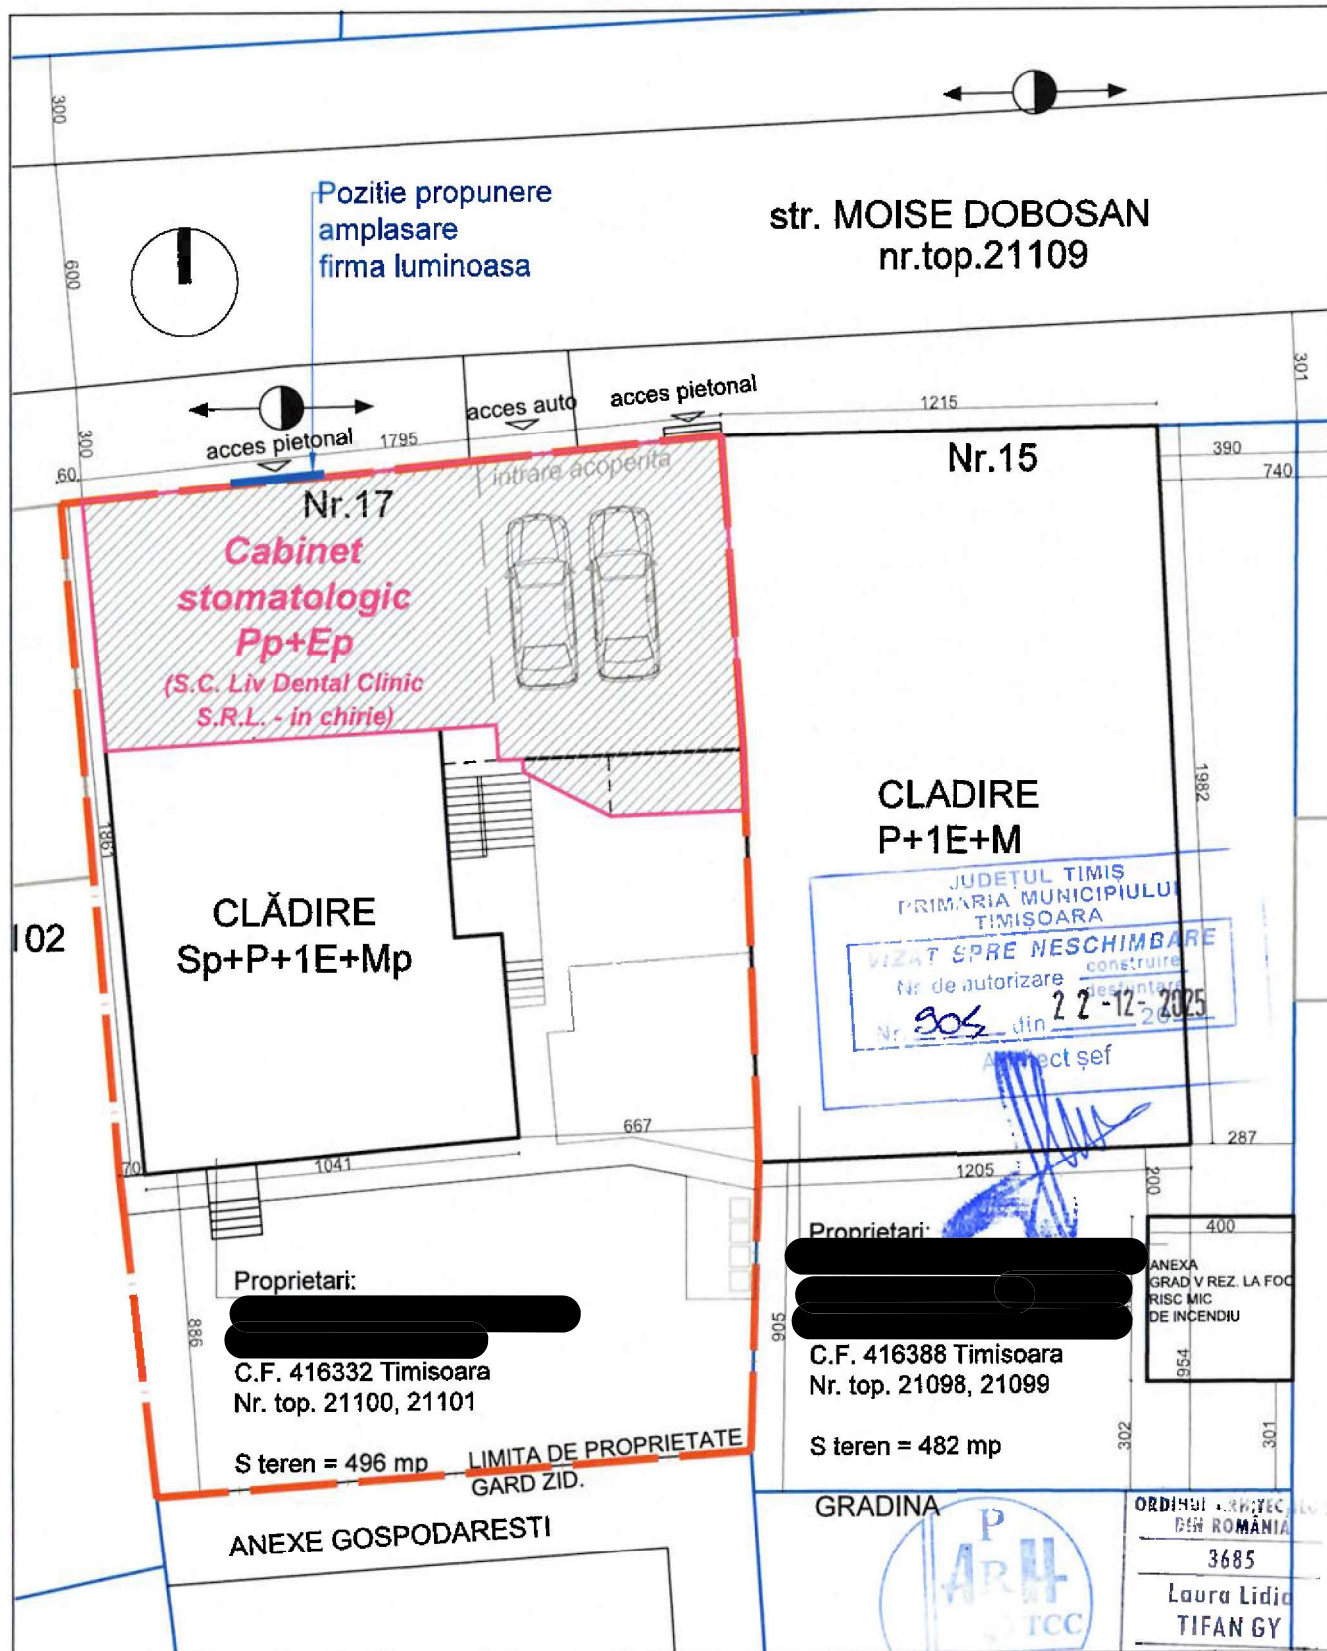

Verificator/Expert		Nume	Semnatura	Cerinta	Referat/ Expertiza Nr. / Data	Arhitect cu drept de semnatura
		S.C. PRO-ARH TCC S.R.L. Timisoara, Str. Dr.P.V.Ungureanu nr.12/A tel./ fax: 0256/ 285334, 0723/334171 e-mail: office@pro-arh.ro			Beneficiar: [REDACTED] Amplasament: Jud. Timiş, mun. Timișoara, str. Moise Doboșan, nr. 17 , CF 416332 Timișoara	Nr. proiect: 214/2010-2025
Specificatie	Nume	Semnatura	Scara :	Denumire proiect :		Faza:
			1:200	AMPLASARE FIRMĂ PE FAȚADĂ (PE DURATA CONTRACTULUI DE INCHIRIERE)		DTAC
Sef proiect	arh. Laura Tifan Gy		Data:	Plansa:		Pl. nr.:
Proiectat	arh. Laura Tifan Gy			PLAN DE SITUATIE		
Desenat	arh. Alida Popescu		DEC. 2025			01-A