8

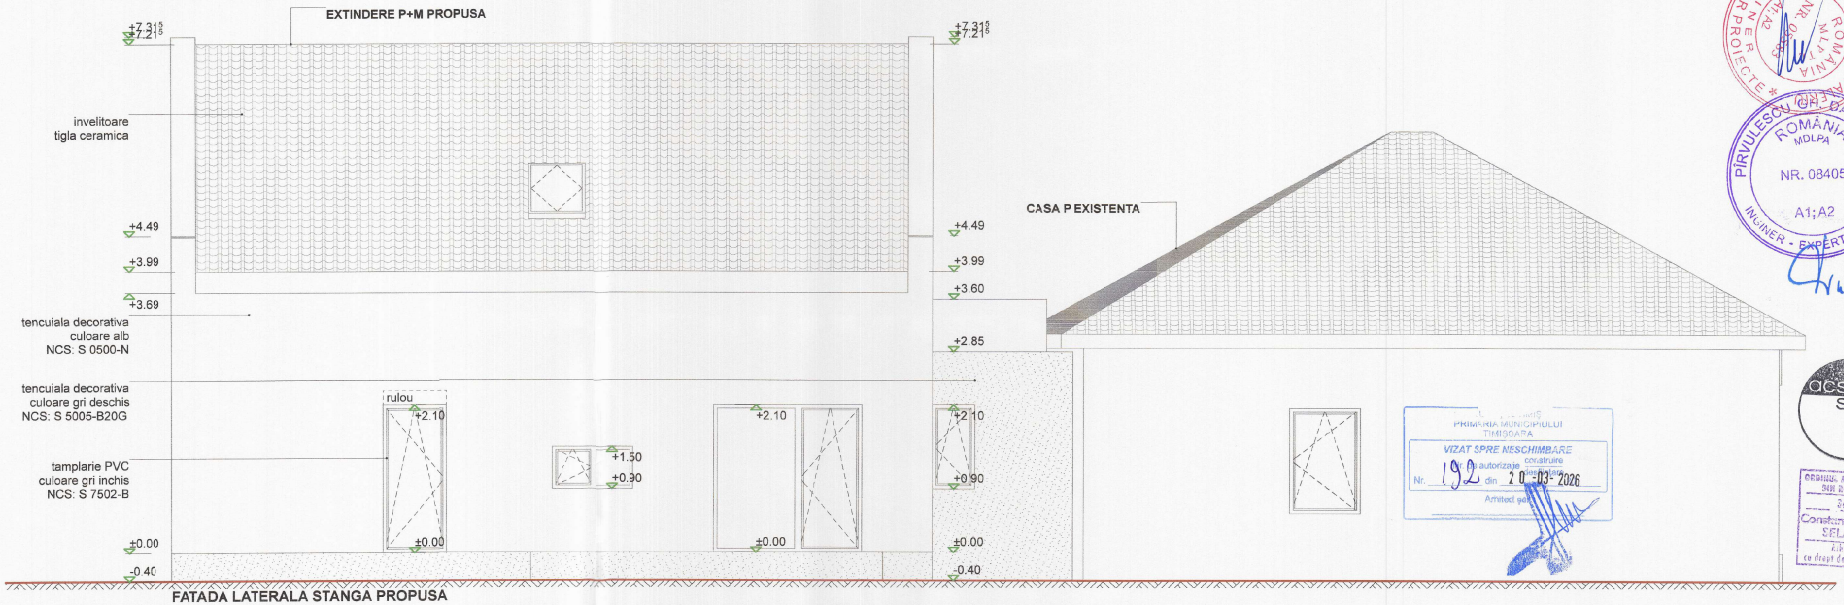

FATADA LATERALA STANGA PROPUSA

PRIMARIA MUNICIPIULUI TIMISOARA
VIZAT SPRE NESCHIMBARE
pentru autorizarea construirii
Nr. 192 din 20.03.2026
Arhitect şef

ORDINUL ARHITECŢILOR DIN ROMÂNIA
5618
Constantin-Mihai SELARIU
Arhitect
cu drept de semnătură

PIRVULESCU OLIBAN EMILIAN
ROMÂNIA
MDLPA
NR. 08405
A1;A2
INGINER - EXPERT TEHNIC

VERIFICATOR/ EXPERT | NUME | SEMNATURA | CERINTA | REFERAT/ EXPERTIZA NR./ DATA

S. C. A. C. S. STUDIO S. R. L.
300618 Timisoara, str. Al. Xenopol, nr.11, tel. 0723 406 005

Beneficiar: [redacted]

Pr. nr. 781

SPECIFICATIE	NUME	SEMNATURA	Scara:	Titlul proiectului:	Faza:
SEF PROIECT	arh. Constantin SELARIU		1:50	DEMOLARE CORP C2 SI EXTINDERE IN REGIM DE INALTIME P+M LA CORP C1 PARTER EXISTENT REZULTAND LOCUINTA UNIFAMILIALA P+M PARTIAL Timisoara, str. Moise Dobosan, nr. 72, jud. Timis, CF 416888	DTAC
PROIECTAT	arh. Constantin SELARIU		Data:	Titlul planseei:	Pl. nr.
DESENAT	arh. Constantin SELARIU		08.2024	FATADA LATERALA STANGA PROPUSA	A18