


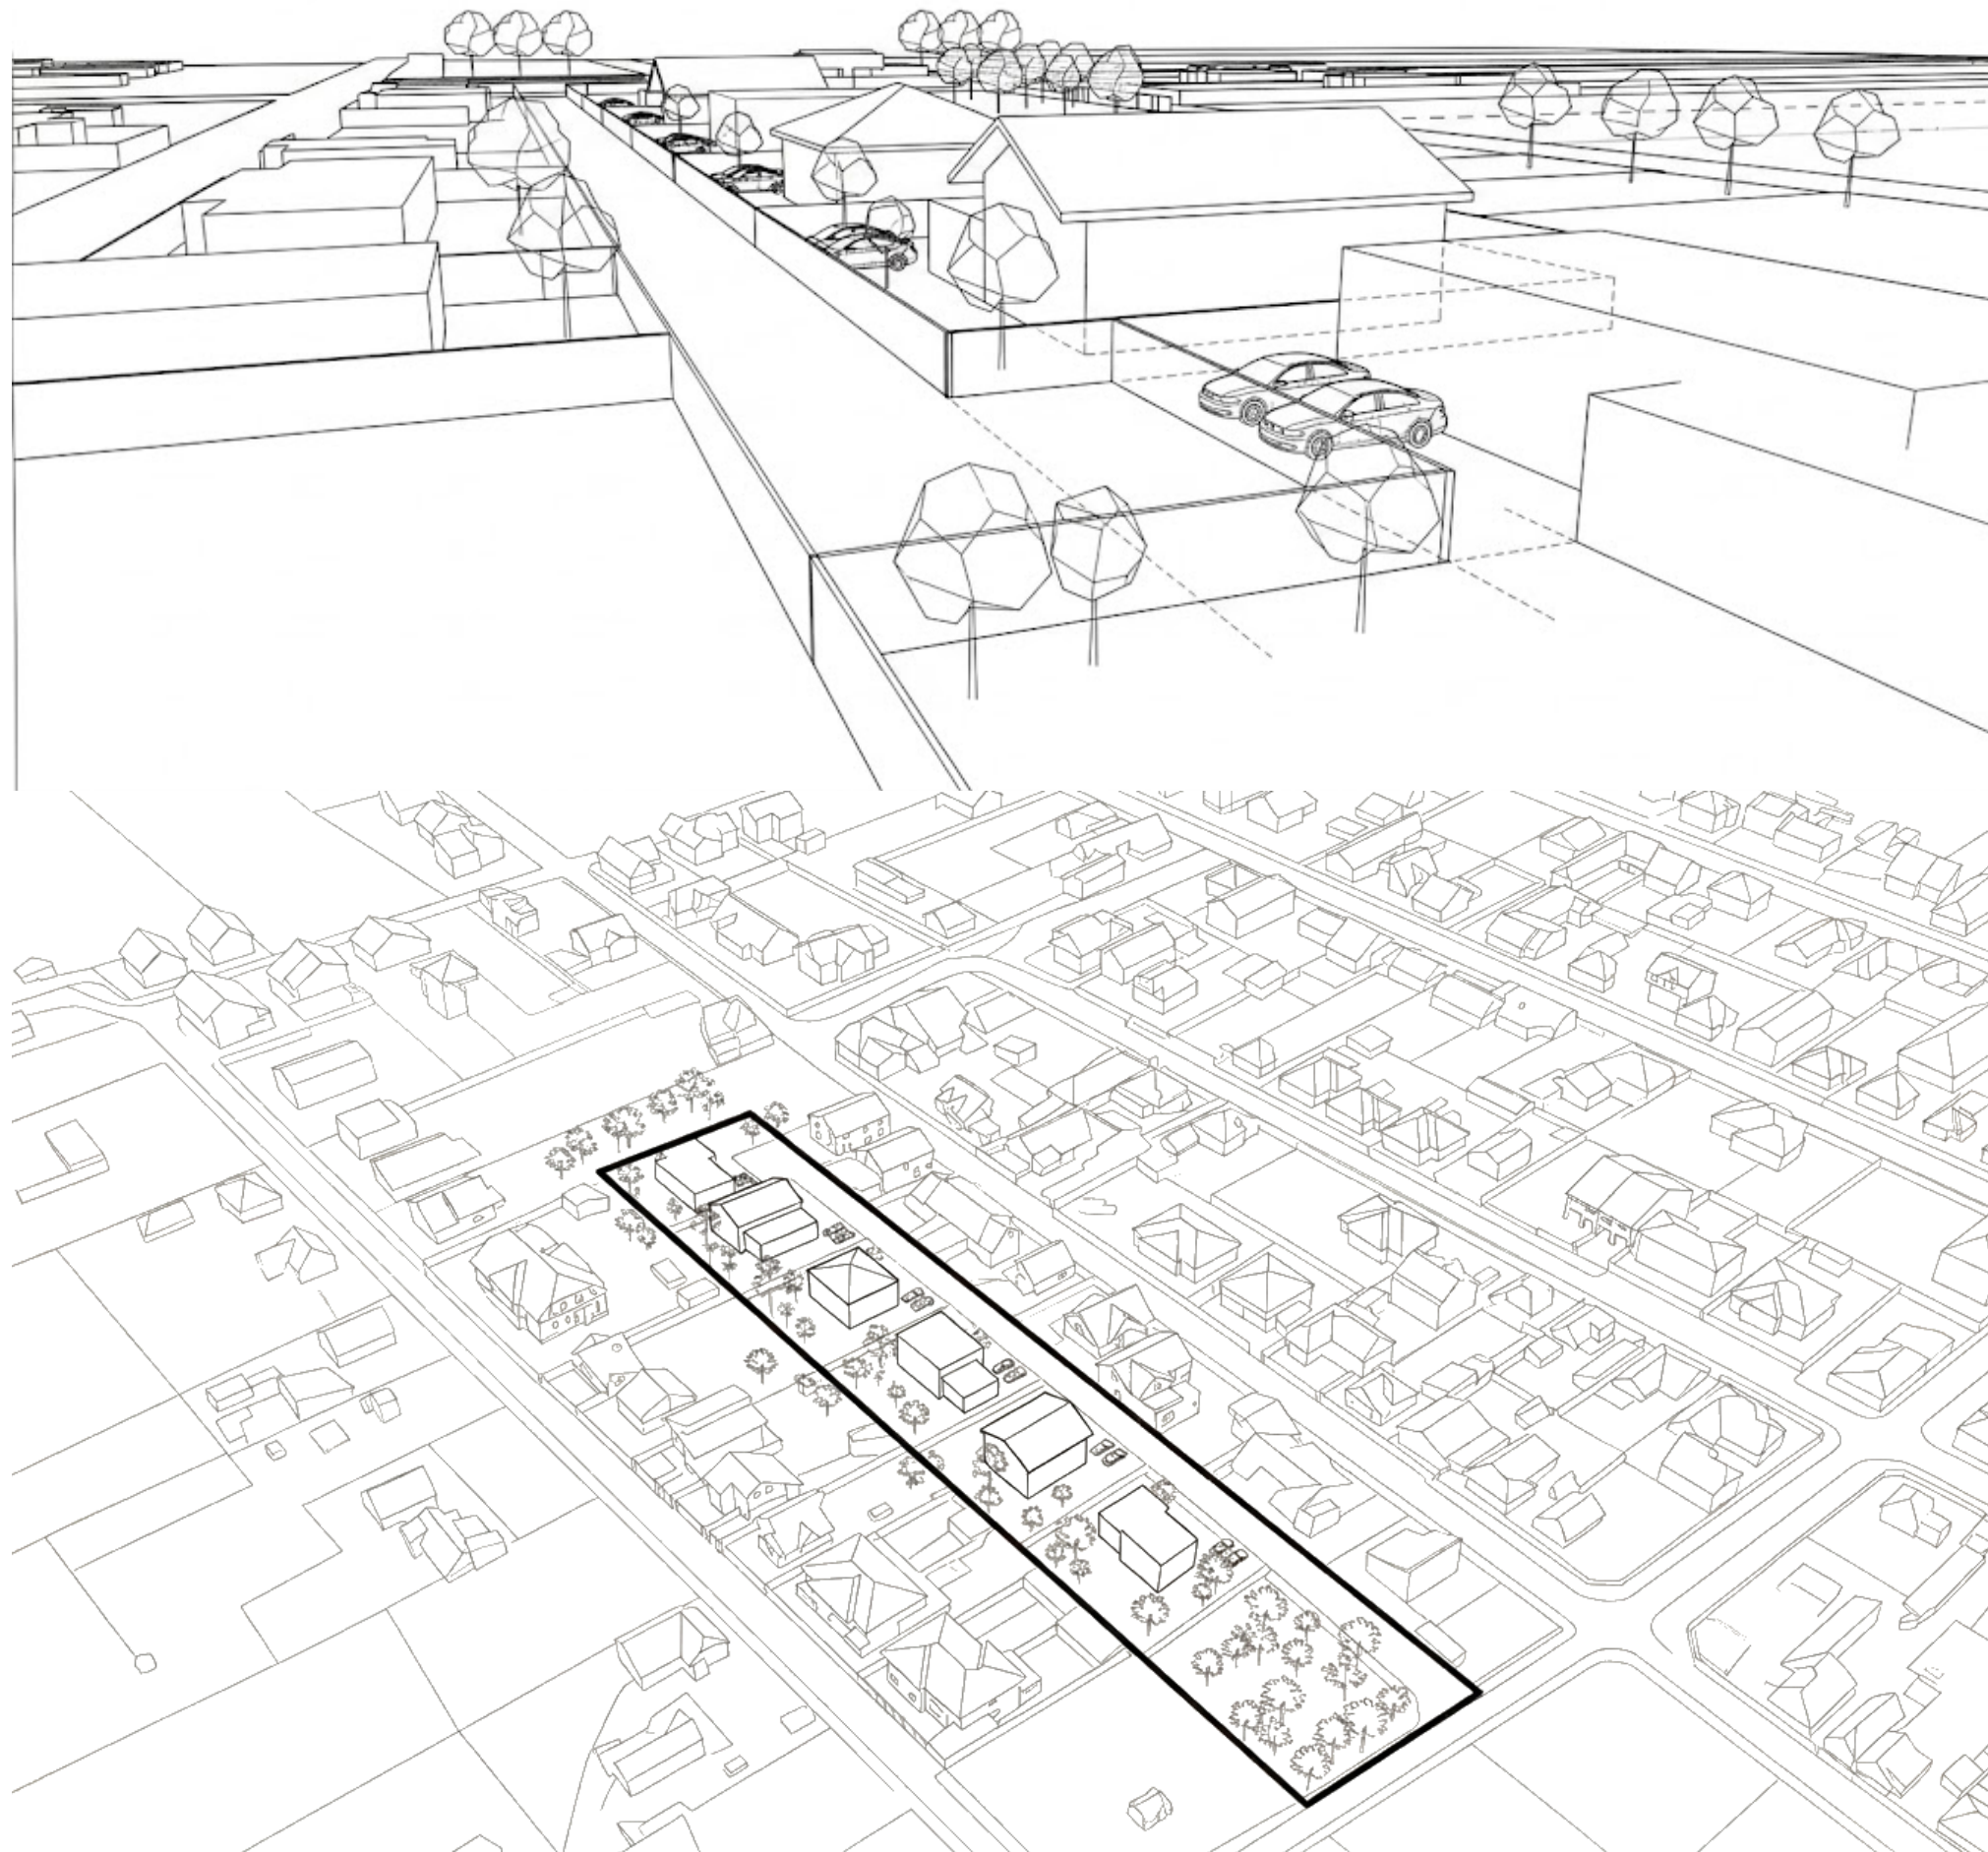

PLAN URBANISTIC ZONAL
DEZVOLTARE ZONĂ DE LOCUINȚE
UNIFAMILIALE

loc. Timișoara, jud. Timiș, CF 446437



ZONĂ STAMPILĂ

ACEST PROIECT ȘI INFORMAȚIILE CUPRINSE ÎN EL NU POT FI COPIATE, REPRODUSE SAU UTILIZATE, PARȚIAL SAU ÎN ÎNTREGIME DECAT CU ACORDUL SCRIȘ AL S.C. ARHIBAZIC S.R.L. ȘI NU VOR FI FOLOSITE ÎN ALT SCOP DECAT CEL PENTRU CARE AU FOST ELABORATE!

 arhibazic proiectare de arhitectură		Denumire proiect: PLAN URBANISTIC ZONAL DEZVOLTARE ZONĂ DE LOCUINȚE UNIFAMILIALE		Numar proiect 508/2025
300314 Timișoara str. Moise Nicoară nr.5 Tel: 0722 239 807 / 0771 474 581 E-mail: contactarhibazic@gmail.com		Adresa: loc. Timișoara, jud. Timiș, CF 446437		Faza P.U.Z.
		Beneficiar: BOC NICHIFOR, CHIRILOIU ALINA ELENA, GUTA DANA-DOINA		Planșa nr. 06
VERIFICAT	arh. L. Stoian		Data	Schita/ Perspectiva
ȘEF PROIECT	arh. L. Stoian			
PROIECTAT	arh. L. Stoian			
DESENAT	arh. L. Stoian			