


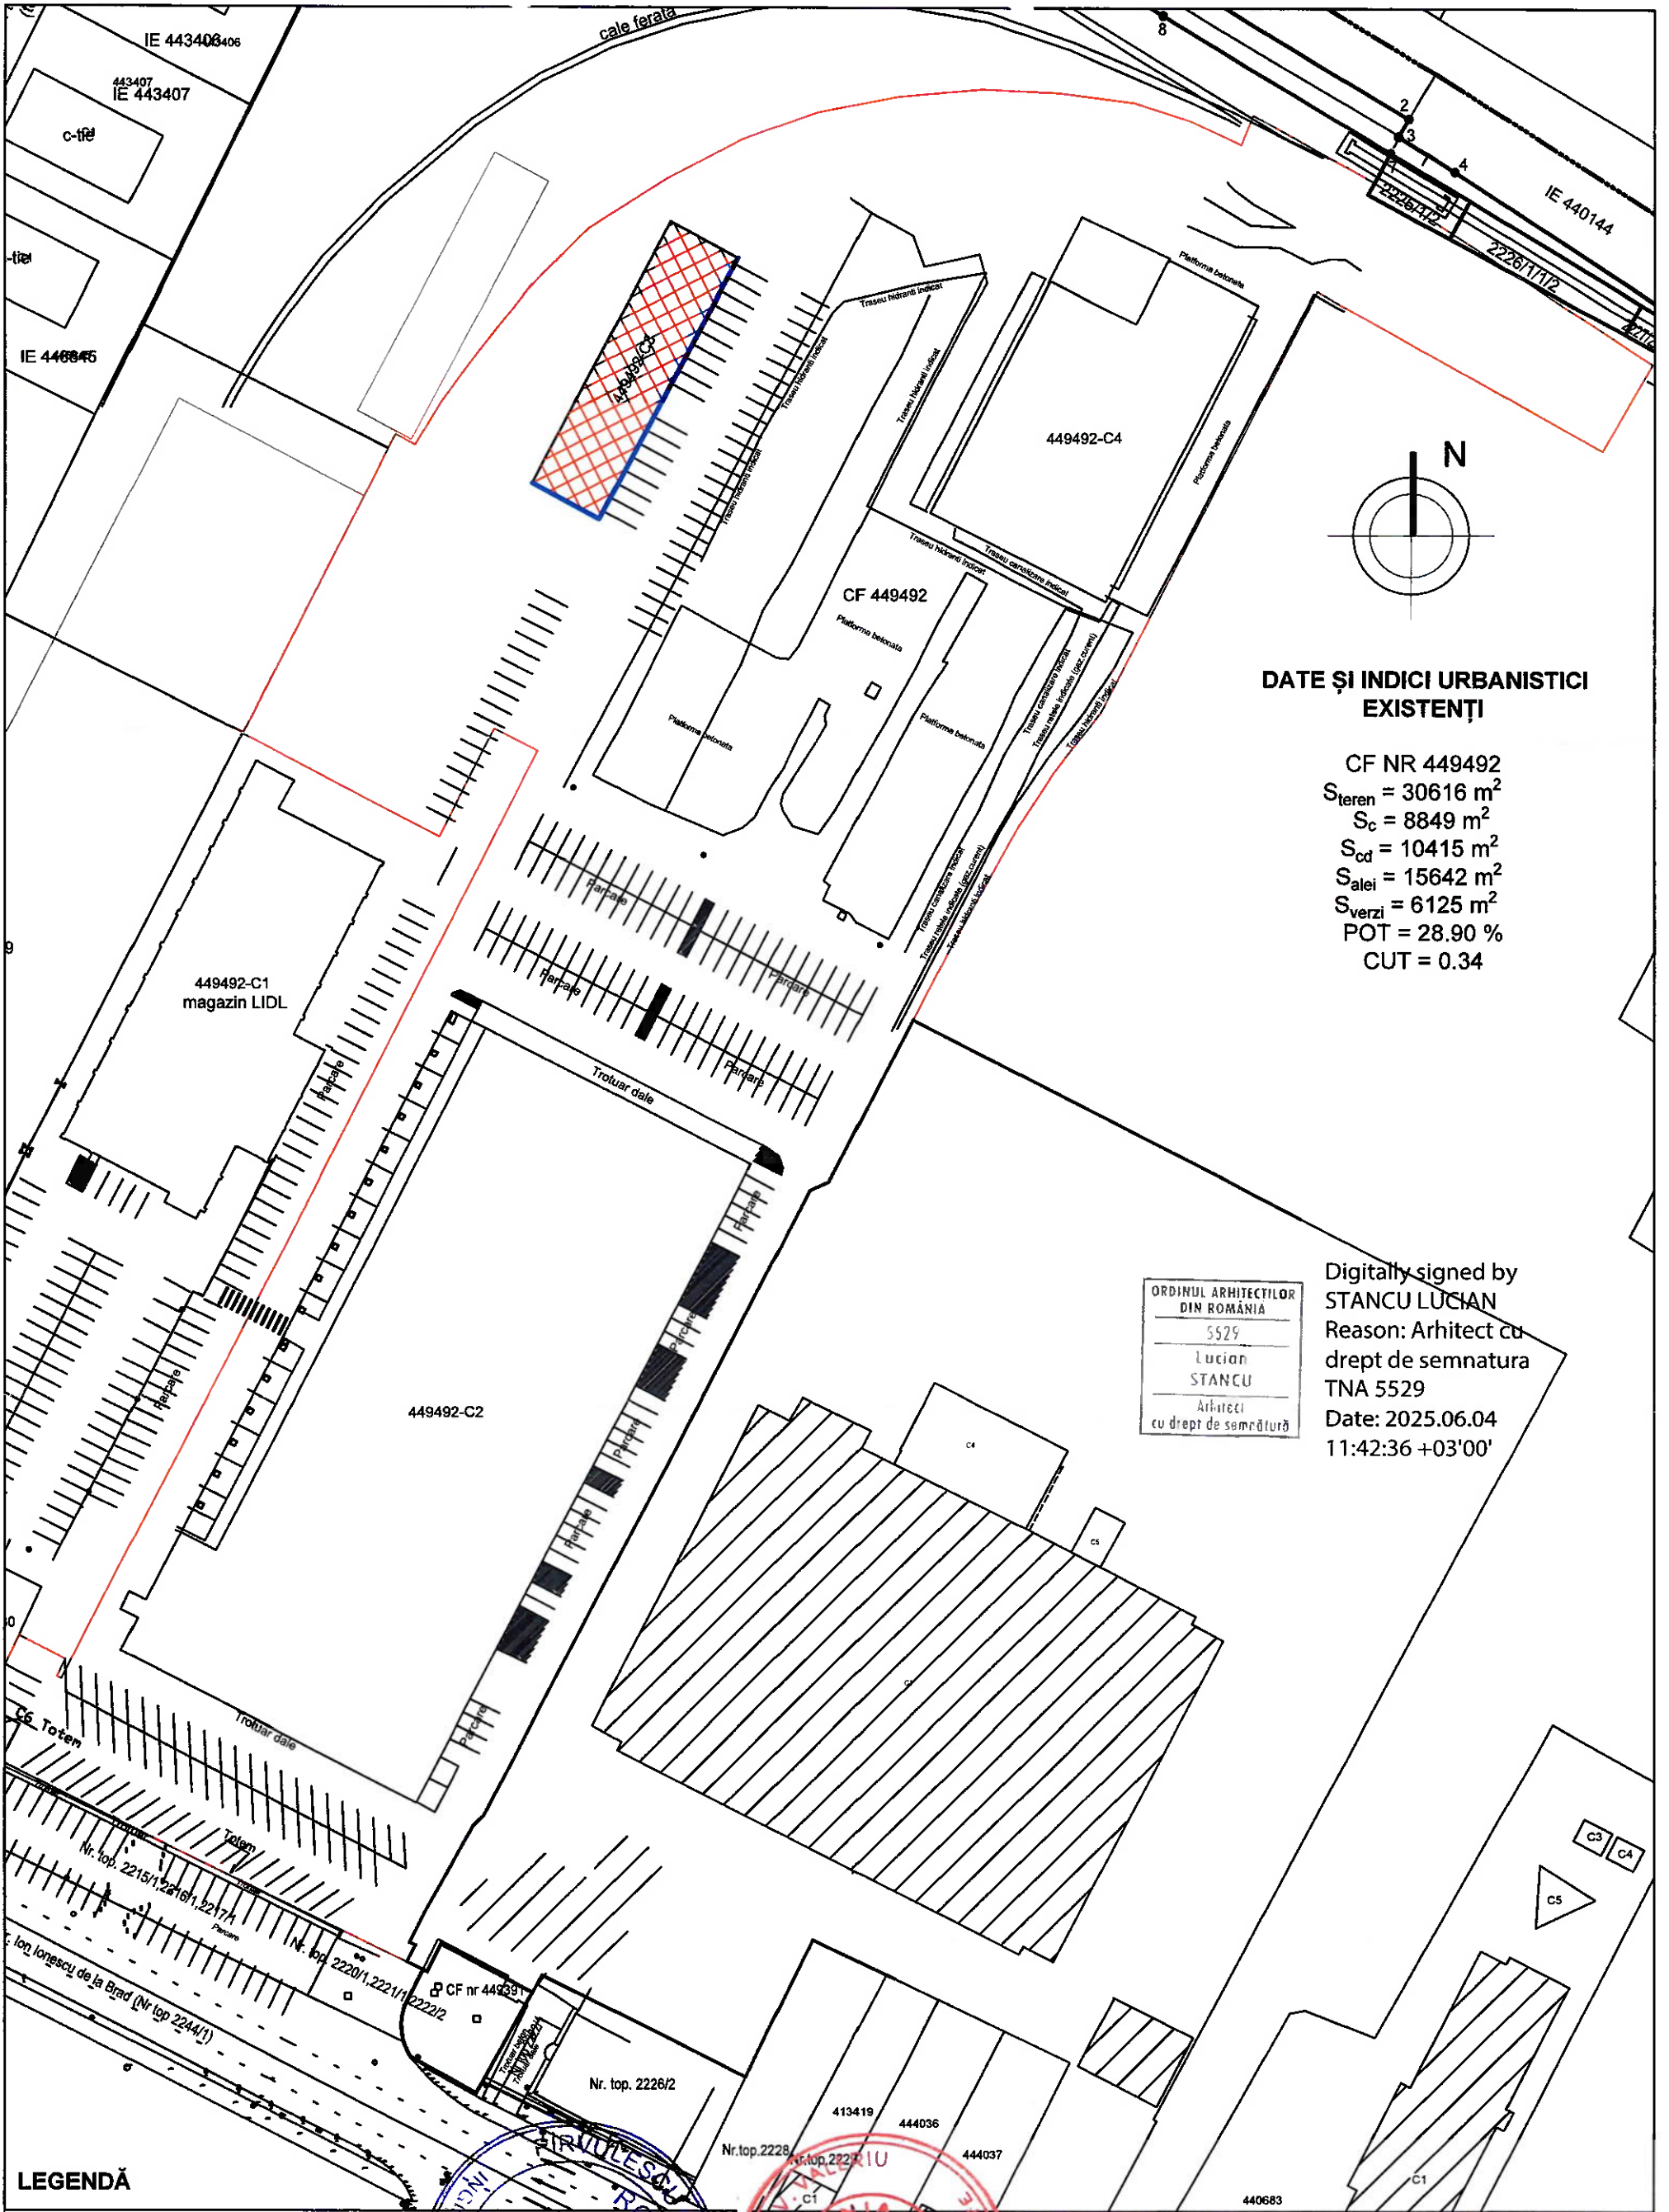

DATE ȘI INDICI URBANISTICI
EXISTENȚI


CF NR 449492
S_{teren} = 30616 m²
S_c = 8849 m²
S_{cd} = 10415 m²
S_{alei} = 15642 m²
S_{verzi} = 6125 m²
POT = 28.90 %
CUT = 0.34

ORDINUL ARHITECTILOR
DIN ROMÂNIA
5529
Lucian
STANCU
Arhitect
cu drept de semnătură

Digitally signed by
STANCU LUCIAN
Reason: Arhitect cu
drept de semnatura
TNA 5529
Date: 2025.06.04
11:42:36 +03'00'

LEGENDĂ

- Limită Proprietate
- Clădire Existentă
CF 449492 C3
- Fațade pe care se
amplasează reclama

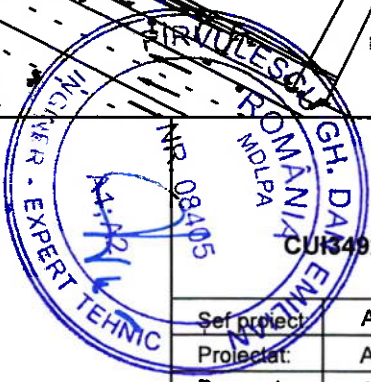

Ser proiect:	Arh. Lucian Stancu
Proiectat:	Arh. Vlad Tămaș
Desenat:	Arh. Vlad Tămaș
Verificat:	Arh. Lucian Stancu

Scara:
1:200

Data:
DECEMBRIE
2024

Denumire proiect:
INTRARE ÎN LEGALITATE LUCRĂRI SANȚIONATE
CU PV NR.19 DIN 09.02.2024 - AMPLASARE
PANOURI PUBLICITARE PE CLĂDIRI PE DURATA
CONTRACTULUI DE ÎNCHIRIERE
Beneficiar:
SC DIRECT LINE INOX IMPREX SRL

Adresă proiect:
MUNICIPIUL TIMIȘOARA, STR. ION IONESCU DE
LA BRAD, NR.15, CF 449492-C3, JUDEȚUL TIMIȘ

Denumire planșă:
PLAN DE SITUAȚIE EXISTENT

Nr. proiect:
274/2024

Faza:
D.T.A.C

Nr. planșă:
A01