

+6.91

+3.80

+3.02


+2.40

+2.10

+0.00

-0.10

-0.20

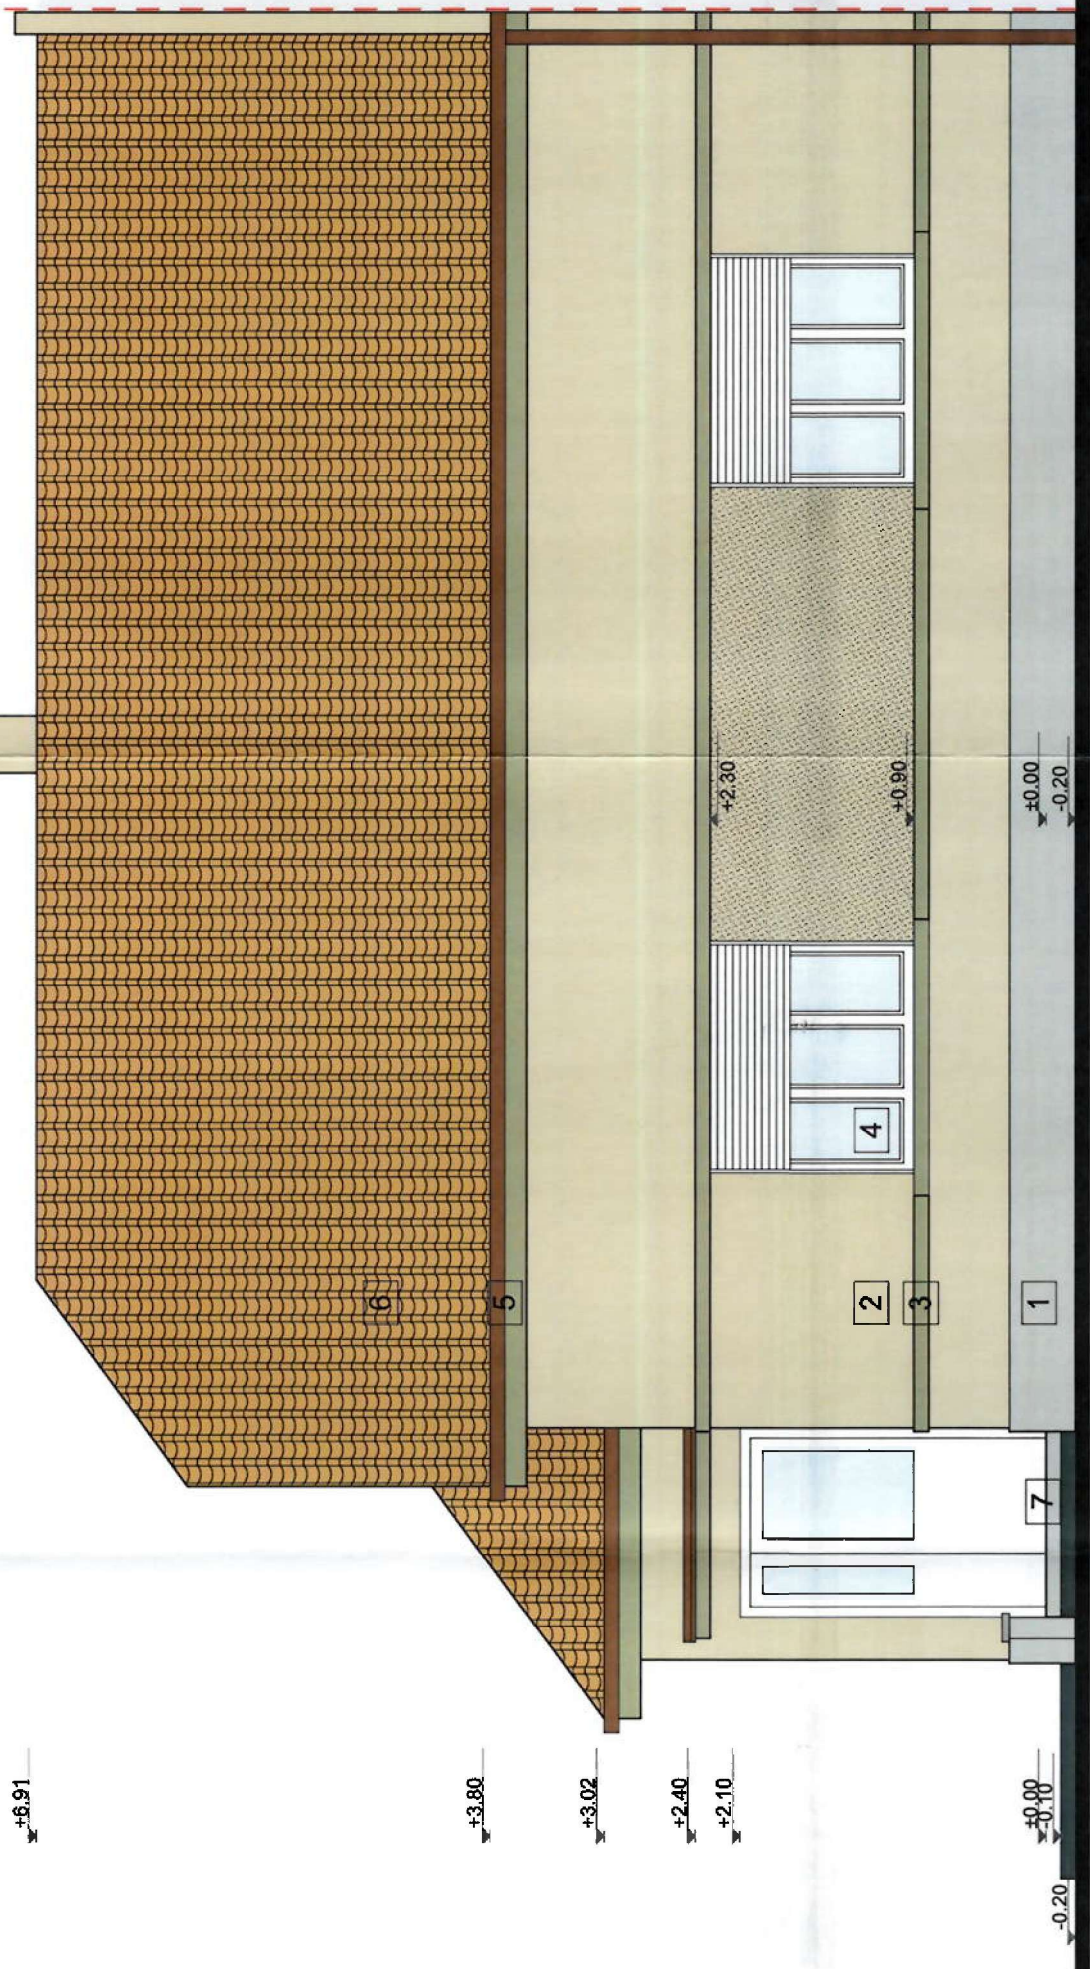

Limită de proprietate

JUDETUL TIMIS
PRIMARIA MUNICIPIULUI
TIMISOARA
VIZAT SPRE NESCIMBARE
Nr. de autorizare 879
Nr. 11-12-0025
Arhitect șef

[Handwritten signature]

ORDINUL ARHITECTILOR
DIN ROMANIA
301
Ozana Maria
APOSTOL
Arhitect
cu drept de semnătură

- 1 Tencuială decorativă sodu, culoare NCS: S 2002-B50G
- 2 Tencuială decorativă, culoare NCS: S 1515-G40Y
- 3 Tencuială decorativă, culoare NCS: S 5010-G90Y
- 4 Tamplarie PVC, culoare alb NCS: S 0500-N
- 5 Jgheaburi/ burlanuri aluminiu, culoare maro
- 6 Țiglă, culoare caramiziu
- 7 Placi ceramice antiderapante, culoare gri

NOTA:
1. Inainte de inceperea lucrărilor, executantul va studia acest proiect în totalitate si va solicita proiectantului lămuriri suplimentare (dacă este cazul).
2. La execuție se vor respecta în totalitate prevederile normativelor și standardelor în vigoare. Executantul nu va face modificări, completări sau reduceri față de soluțiile din proiect, fără acordul scris al proiectantului si beneficiarului (prin NS). In caz contrar, proiectantul își declină ori ce răspundere.
3. Intreaga structură de lemn se va trata antiseptic și se va ignifuga, iar piesele metalice se vor trata anticoroziv înainte de punerea în operă.
4. La execuție si exploatare se vor respecta normele generale si cele speciale de protecția muncii precum si normele PSI.

FATADA STRADA PROPUSA SC 1:50

Verificator - Nume	Semnatura	Cerinta	Referat / Expertiza Nr. Data
s.c. ACTINGREEN S.R.L. J352/129/04.11.2009 Str. Cosminului nr. 7, Timișoara			
SPECIFICATIE			Scara: 1:50
ȘEF PROIECT			Arh. O.M. Apostol
PROIECTAT			Arh. O.M. Apostol
DESENAT			Arh. M. Tîpăciuc
Data: August 2025			
Titlul planșei: FATADA STRADA PROPUSA			Pl. Nr. A.13
Pr.nr. 342/2025			
Faza: DTAC			