RAPORT PLIN-GOL

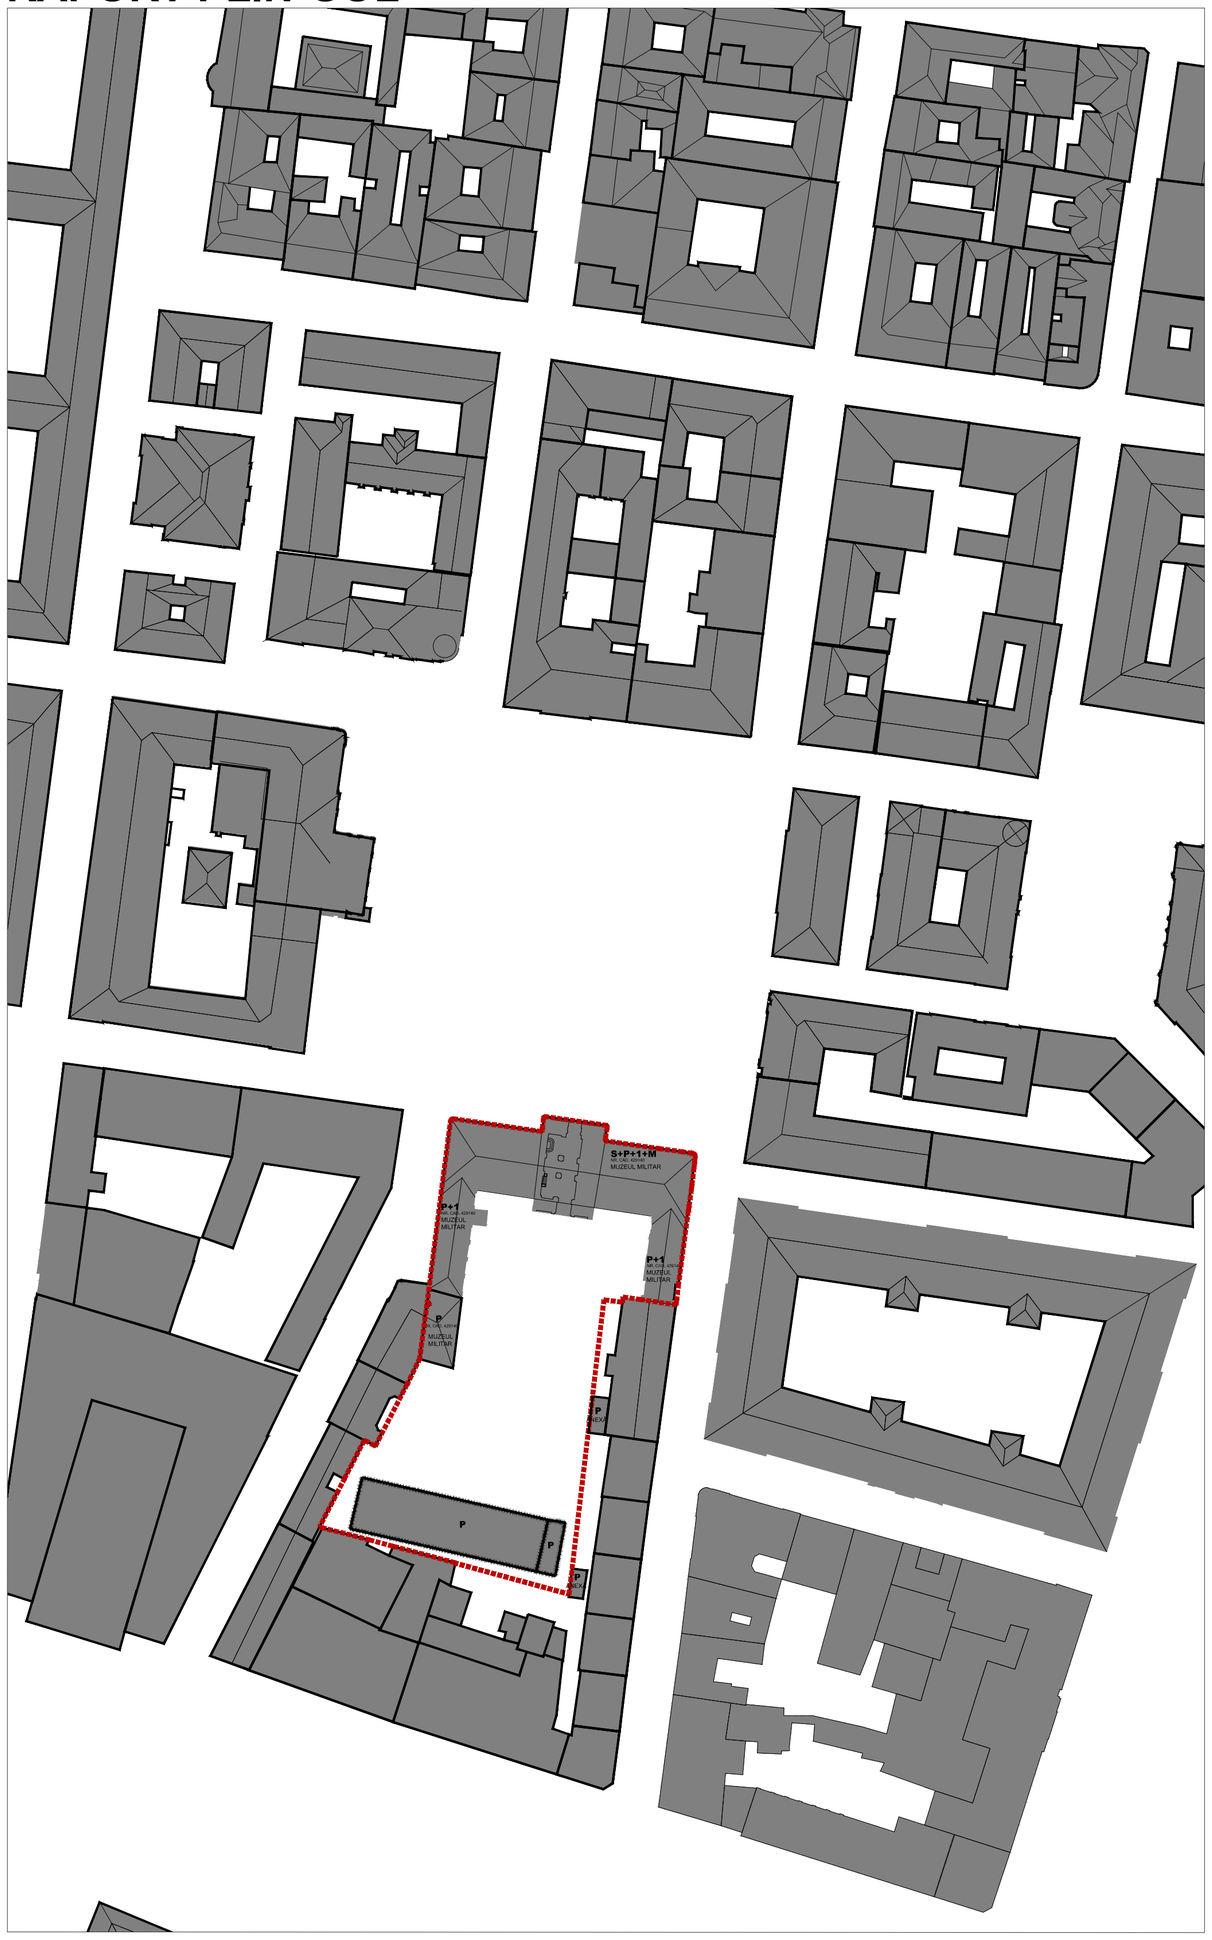

ANALIZA RAPORT PLIN GOL - EXISTENT

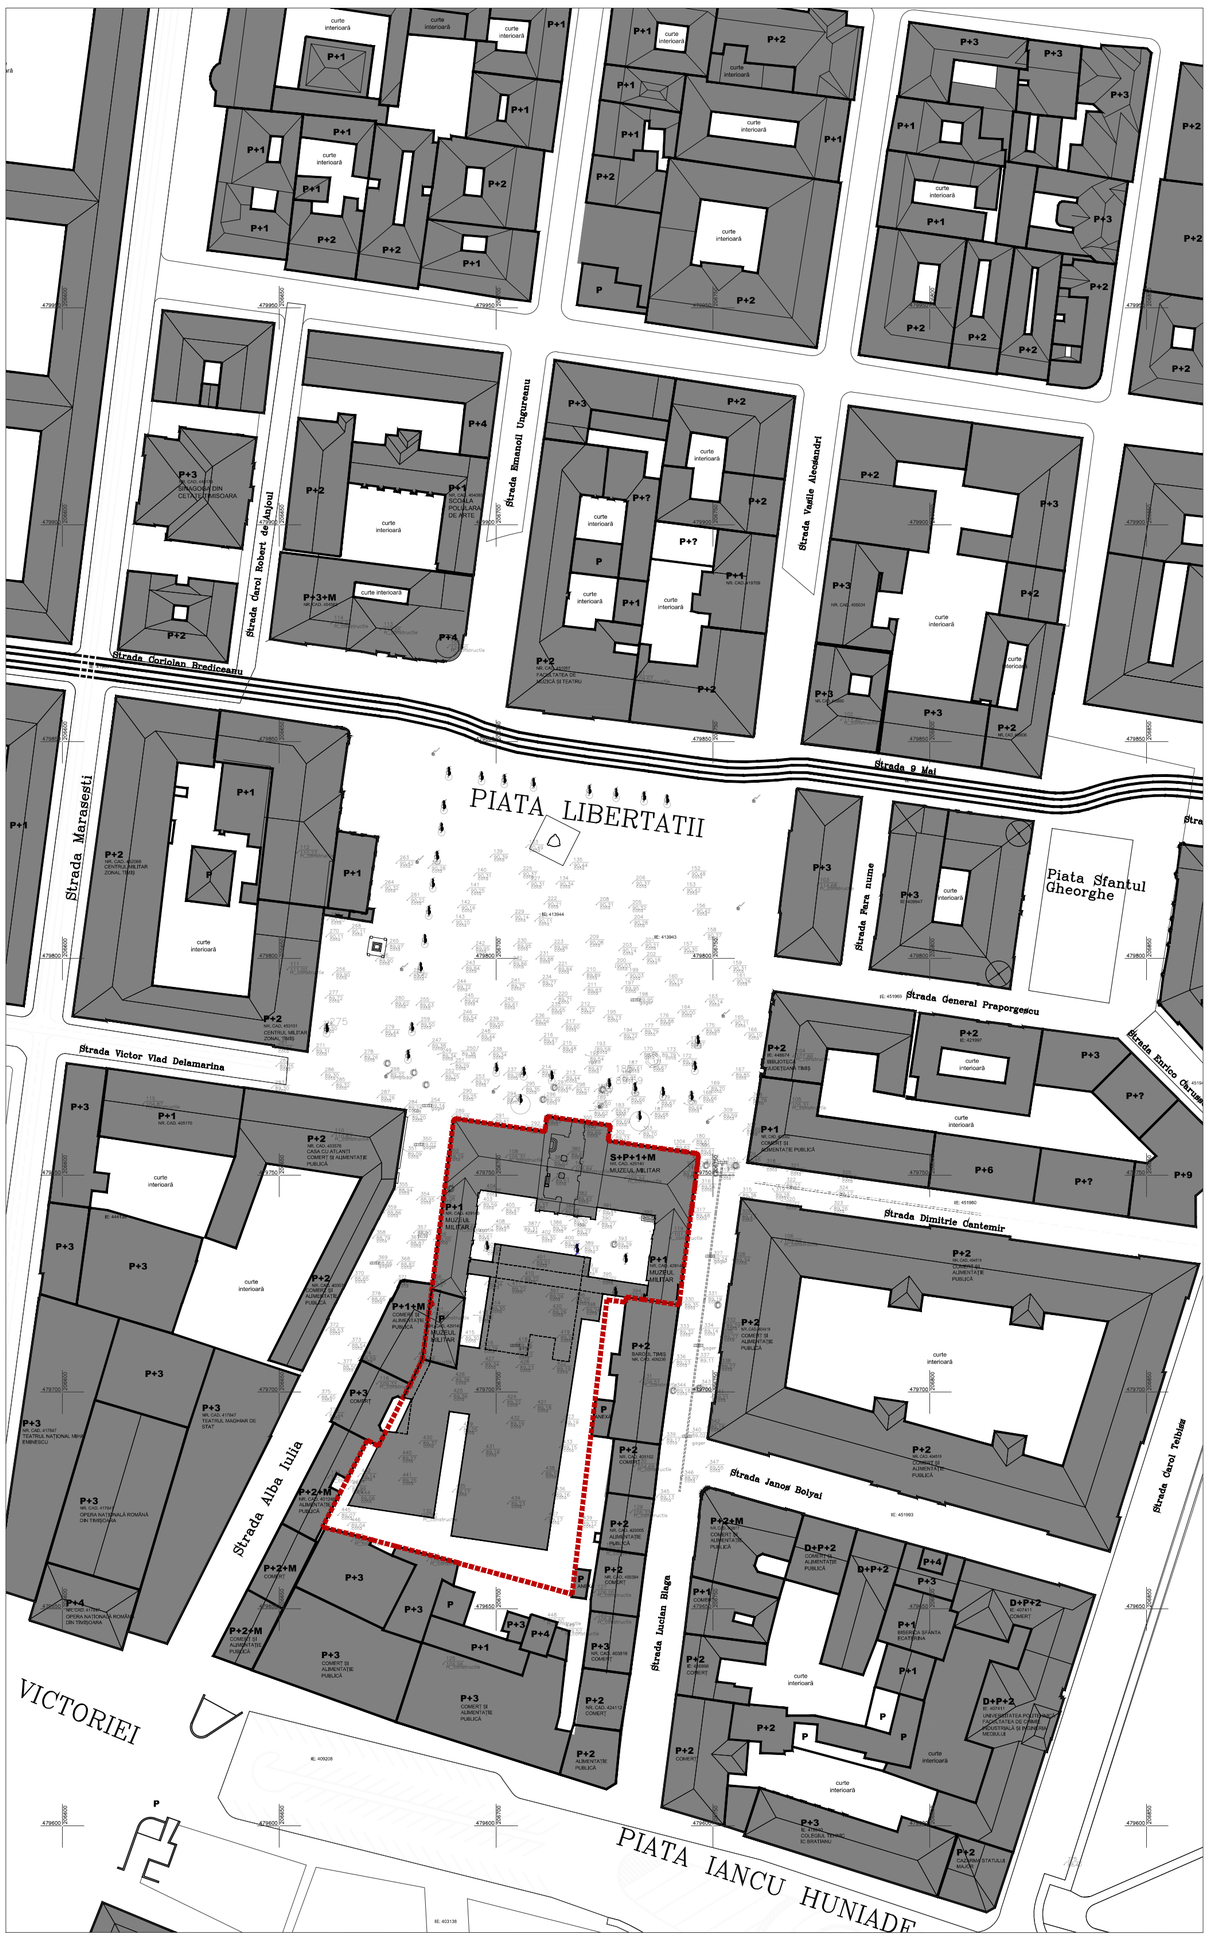

ANALIZA RAPORT PLIN GOL - PROPUS

LEGENDĂ

RAPORT PLIN-GOL	
	NECOSNTRUIT
	CONSTRUIT

DELIMITARI EXISTENT	
	LIMITA TOPOGRAFICA CE FACE OBIECTUL PUZ

MUZEUL NAȚIONAL AL REVOLUȚIEI ANTICOMUNISTE DIN DECEMBRIE 1989
Piața Libertății nr. 5-7, Timișoara

BENEFICIAR	**MINISTERUL CULTURII - UNITATEA DE MANAGEMENT A PROIECTULUI** B-dul Unirii nr. 22, Sector 3, Bucureşti	**Nr. proiect:** **16/15.11.2021**
PROIECTANT GENERAL	**POPP SI ASOCIAȚII SRL** Calea Griviţei nr. 136, Sector 1, Bucureşti	
PROIECTANT ARHITECTURĂ	**WESTFOURTH ARCHITECTURE SRL** Str. Berzei 16A, Sector 1, Bucureşti	
PROIECTANT STRUCTURĂ	**POPP SI ASOCIAȚII SRL** Calea Griviţei nr. 136, Sector 1, Bucureşti	
PROIECTANT INSTALAȚII TERMO - VENTILAȚII, SANITARE, ELECTRICE	**PIPE DESIGN SRL** Șos. Pantelimon 255 B, Sector 2, Bucureşti	

SPECIFICAŢIE	NUME	SEMNĂTURA
ŞEF PROIECT	ARH. LIVIU ZĂGAN	
ŞEF PROIECT ARHITECTURĂ	ARH. VLADIMIR ARSENE	
PROIECTAT	ARH. SILVIU CHIȚU	
DESENAT	ARH. BIANCA CITIEA	
VERIFICAT	PROF.DR.ARH. CONSTANTIN ENACHE	

Nume planșa:	scara :	data :	faza:	nr. planșa :
RAPORT PLIN GOL	1:500	OCT.2024	PUZ	U13