


Plan de amplasament si delimitare a imobilului
Scara 1:1.000

Nr. cad/Nr. top	Nr. Cad. Nou.	Suprafața măsurată a imobilului (mp)	Adresa imobilului
5489		11 415	Intravilan, Loc. Timisoara, Str. Simlon Barnutiu, Jud. Timis
Nr. Carte funciara			Unitatea Administrativ Teritorială (UAT)
419732			Timisoara

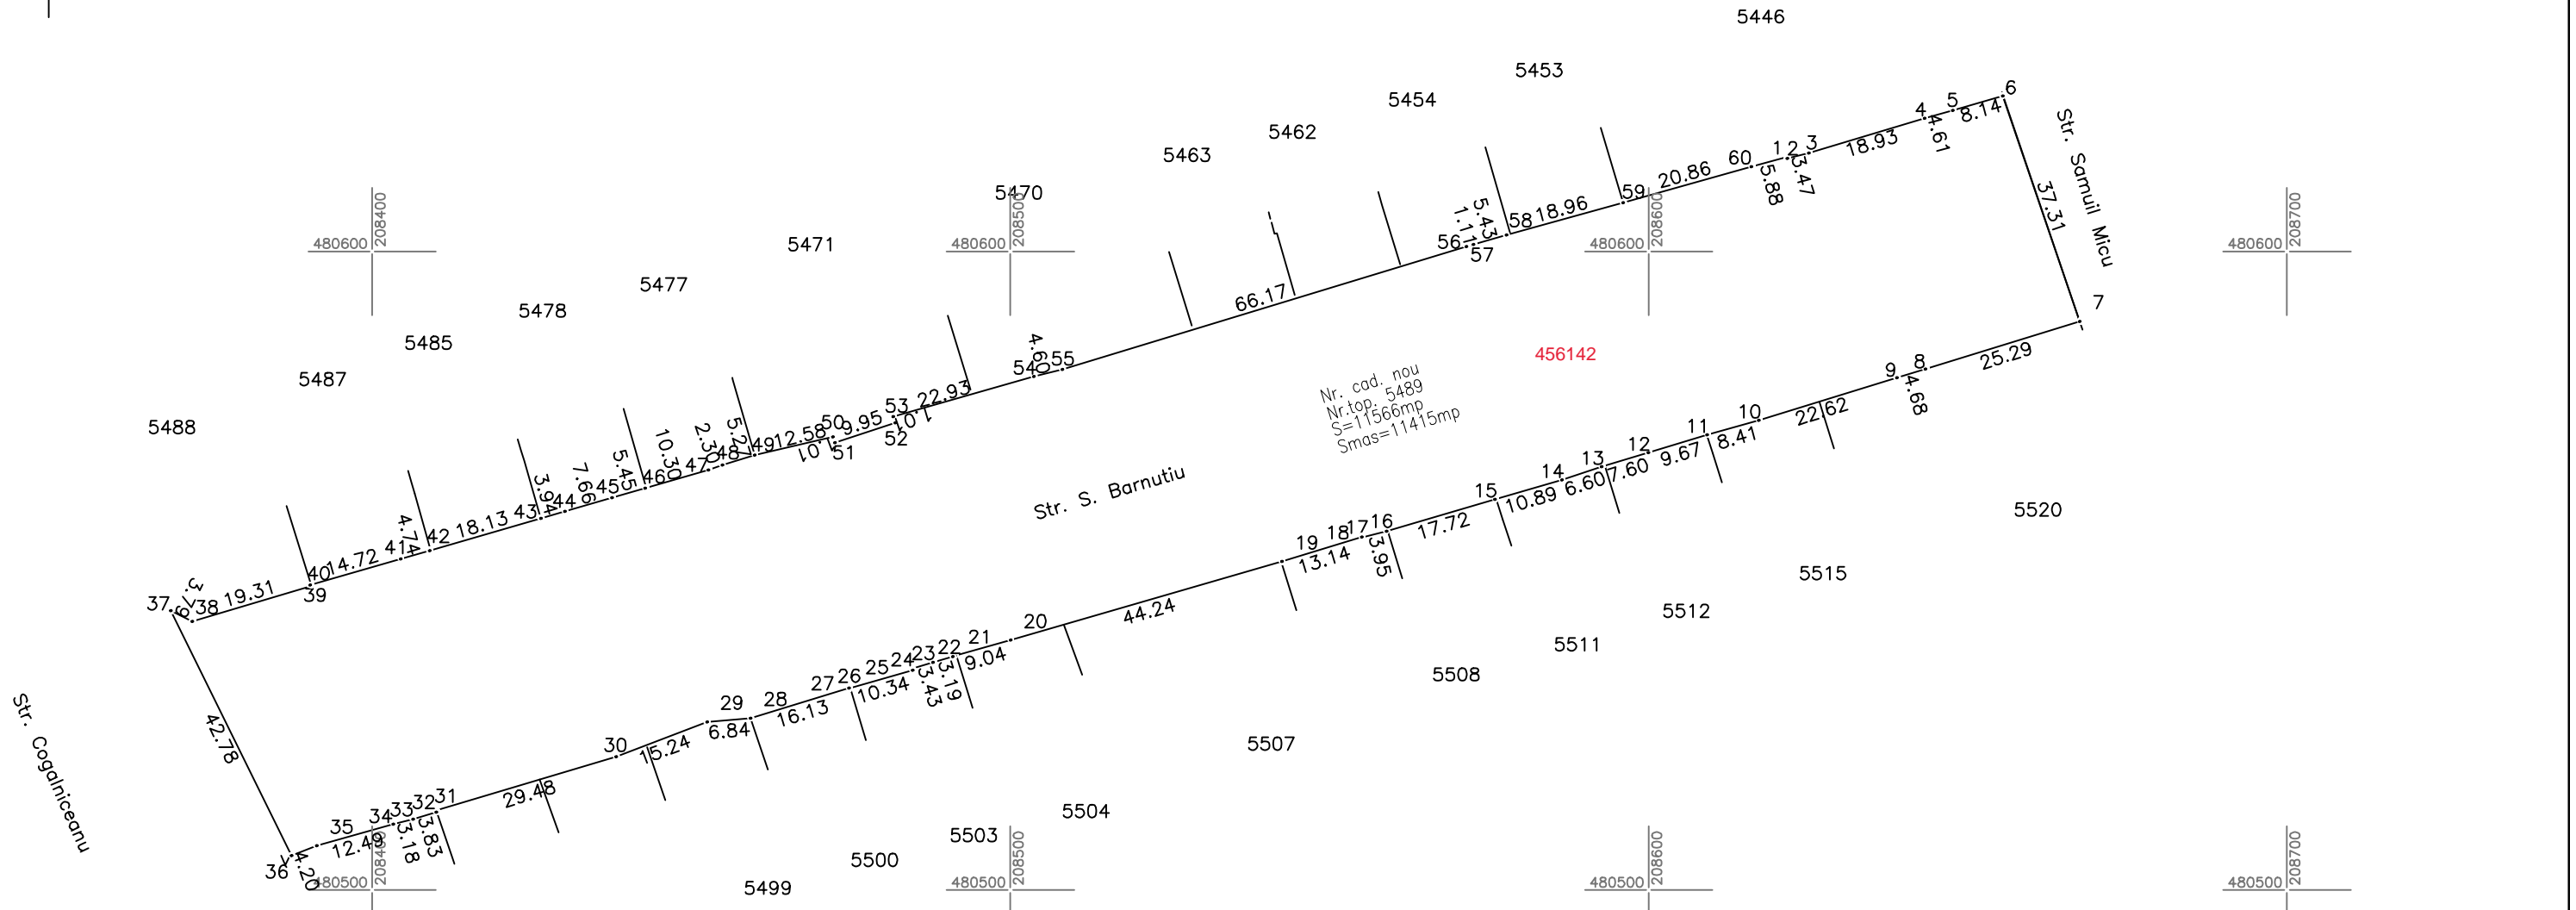

A. Date referitoare la teren			
Număr parcela	Categorie de folosință	Suprafață (mp)	Mențiuni
5489	Drum	11415	intravilan ;
Total		11415	
B. Date referitoare la construcții			
Cod	Destinație	Suprafață construită la sol (mp)	Mențiuni
Total			

Suprafață totală a imobilului = 11415 mp
Suprafața din act = 11 566 mp

306184/2023

Executant PROMETER M&G SRL
Clasa I
Certificat de autorizare seria RO-B-J nr. 1550/2019
Costea Lia Simona
Categorie B Certificat de autorizare, Seria RO-TM-F nr. 0264/2018
Confirm executarea măsurătorilor la teren, corectitudinea întocmirii documentației cadastrale și corespondența acesteia cu realitatea din teren
Data 2023

Inspector
Confirm introducerea
imobilului în baza de date
integrată și atribuirea
numărului cadastral