


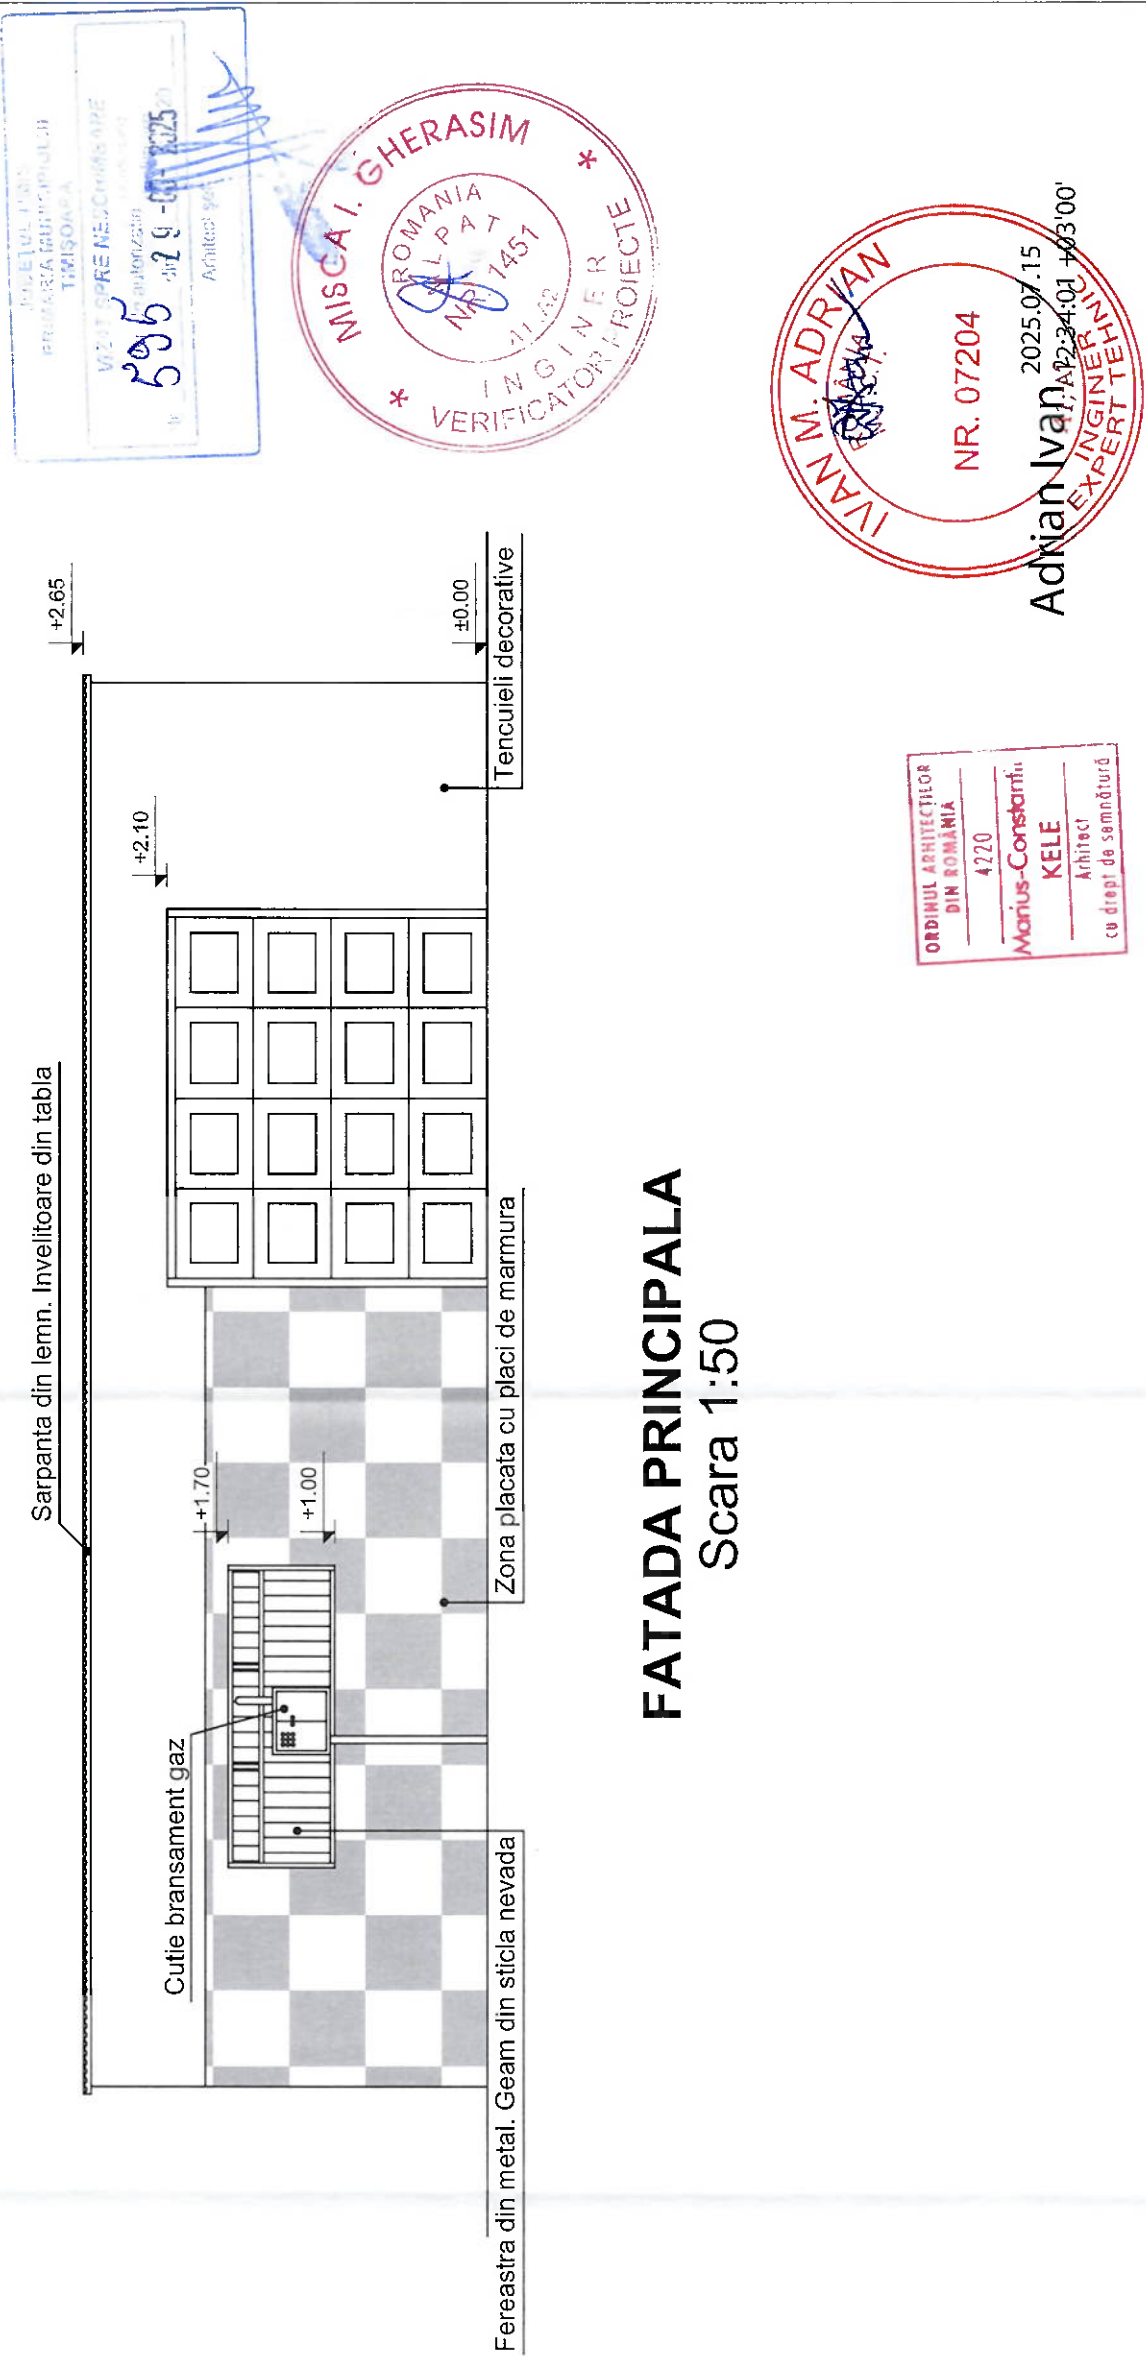

VERIFICATOR / EXPERT	NUME	SEMNATURA	CEBINTA	REFERAT / EXPERTIZARE / DATA
km.BI kele marius bircă individuală de arhitectură Piscăia, str. Pelicanului nr.15, județ TIMIȘ, cod 307324 tel. 0745955576				
SEF PROIECT	arh. Marius KELE	DATA	05.2025	BENEFICIARI: IORDACHE RAZVAN-FLOREN
VERIFICAT				PROIECT: DEMOLARE ANEXA C2 SI REFACERE IMPREJMUIRE
INTOCMIT	arh. Marius KELE	SCARA	1:50	ADRESA: Loc. Timisoara, Str. Calea Ghirodei, Nr. 2/A, Jud. Timis
DESENAT	arh. Marius KELE	PLANSĂ:		FATADA PRINCIPALA
				PL. NR. A.07