81

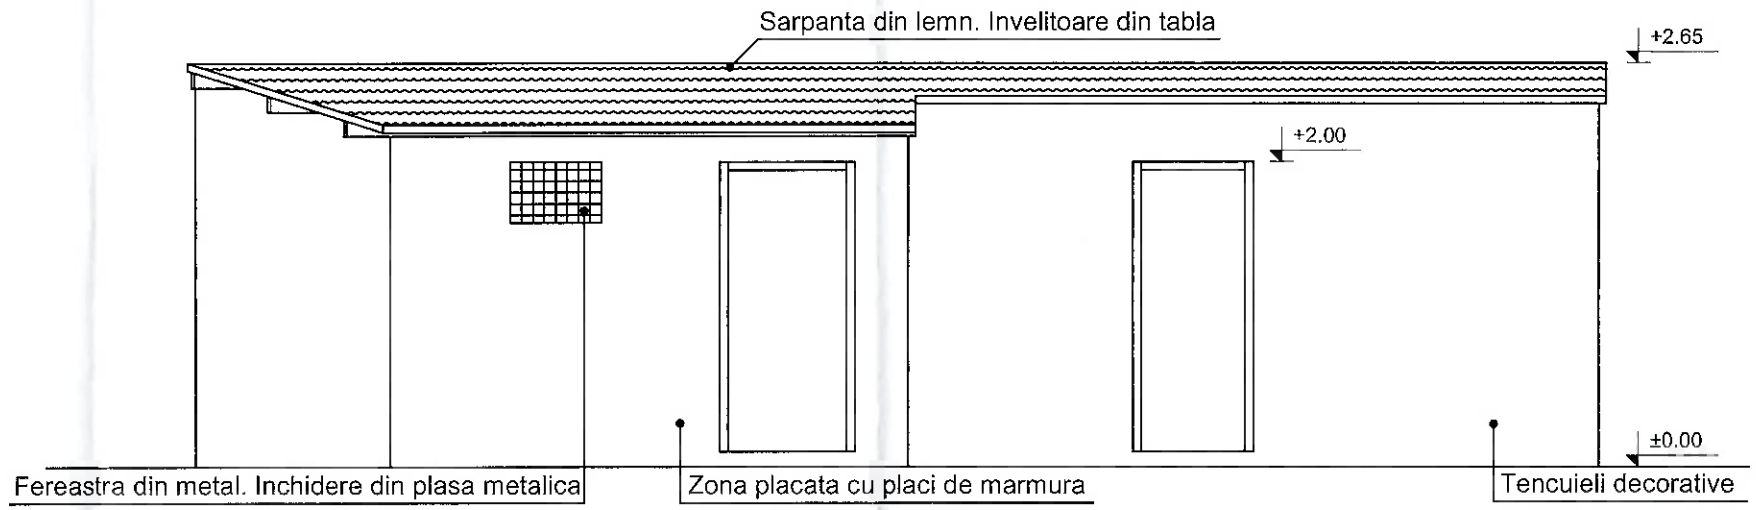

FATADA POSTERIOARA
Scara 1:50

JUDEȚUL TIMIȘ
PRIMARIA MUNICIPIULUI TIMIȘOARA
VIZAT SPRE NESCHIMBARE
Nr 595 29-09-2025
Achita taxa

MISCA I. GHERASIM
ROMANIA
LIPAT
Nr. 1451
INGINER
VERIFICATOR PROIECTE

ORDINUL ARHITECȚILOR DIN ROMÂNIA
4220
Marius-Constantin KELE
Arhitect
cu drept de semnătură

IVAN M. ADRIAN
NR. 07204
INGINER
EXPERT TEHNIC

Adrian Ivan
2025.07.15 12:33:51 +03'00'

VERIFICATOR / EXPERT	NUME	SEMNATURA	CERINTA	REFERAT / EXPERTIZA NR. / DATA
km BI kelemariusbiroulindividualdearhitectura Plischia, str.Pelicanului nr.15, judet TIMIS, cod 307324 tel. 0745955576				BENEFICIARI: IORDACHE RAZVAN-FLORIN PROIECT: DEMOLARE ANEXA C2 SI REFACERE IMPREJMUIRE ADRESA: Loc. Timisoara, Str. Calea Ghirodei, Nr. 2/A, Jud. Timis
SEF PROIECT	arh.Marius KELE	KELE MARIUS	DATA 05.2025	
VERIFICAT				
INTOCMIT	arh.Marius KELE		SCARA 1:50	PLANSA: FATADA POSTERIOARA
DESENAT	arh.Marius KELE			

FAZA	PR. NR.	PL. NR
D.T.A.C.	040/2025	A.08