


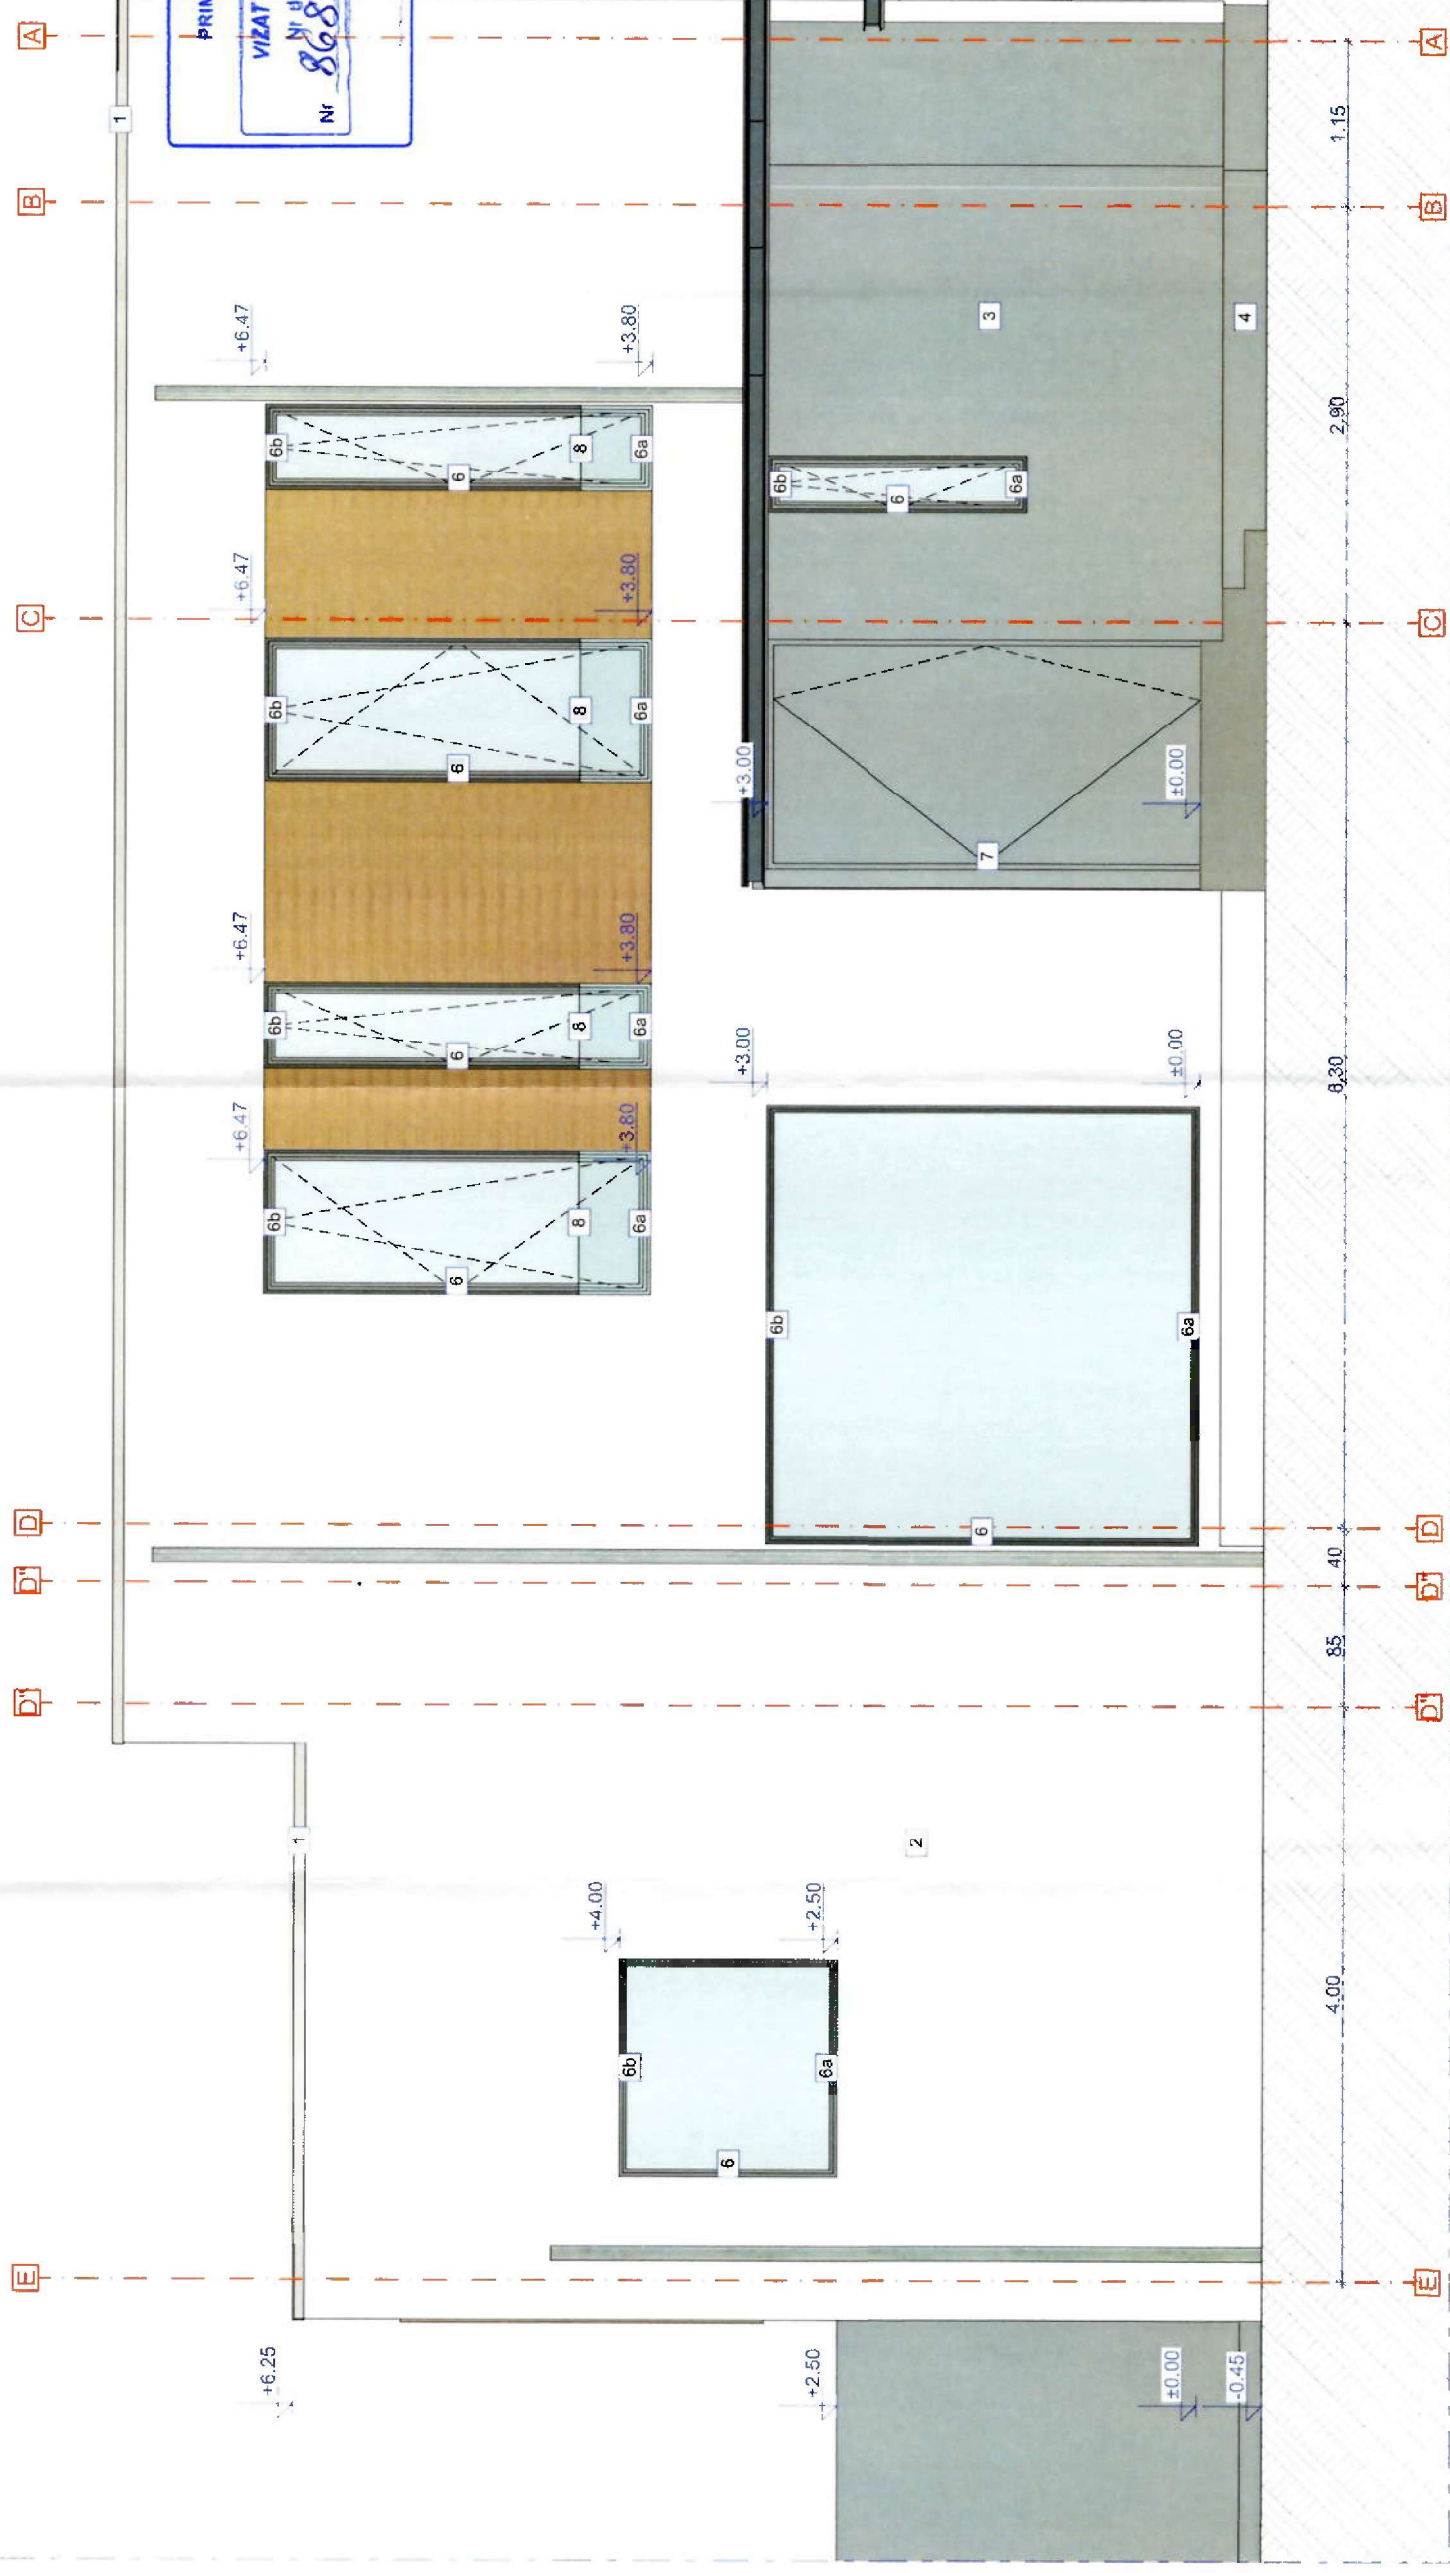

Legenda

- 1 Atic tabla, culoare gri inchis - RAL 7016
- 2 Tencuiala decorativa minerala de exterior - granulat 1.5 - culoare: alb - NCS: S 050C-N sau similar
- 3 Tencuiala decorativa minerala de exterior - granulat 1.5 - culoare: gri - palete NCS: S 5000-N sau similar
- 4 Tencuiala decorativa minerala de exterior pe baza de rasini colorata in masa - culoare: gri inchis - palete NCS: S 5000-N sau similar
- 5 Lemn decorativ exterior
- 6 Tamplarie aluminiu de exterior cu geam termopan, culoare gri inchis - RAL 7016, sau similar
- 6a Pervaz cu picurator si capace laterale - RAL 7016 sau similar
- 6b Profil picurator
- 7 Tamplarie aluminiu de exterior, culoare gri inchis - RAL 7016
- 8 Balustrada de sticla

Nota:
Toate elementele de term trebuie sa fie tratate contra mucozitatii, atacului insectelor, contra umezelii si ignifugate.
Umelele care nu sunt la scara desenului.
Prezentul desen nu poate fi utilizat pentru a incepe constructia mantinuta obinerii Autorizarii de Construire.
In momentul constructiei se vor verifica de catre constructor toate cotele si dimensiunile.
Eventuale erori sau omisiuni trebuie sa fie comunicate proiectantului.
Prezenta planşa se creeze împreuna cu restul proiectului de arhitectura, structura si instalatii.

DATE AMPLASAMENT:
Construire casa P+1E, cu 2
apartamente, carport, imprejurire si
realizare bransamente
ADRESA: CF 448271, Timisoara, str. Ella
Philipp, nr. 7
SUPRAFATA TEREN: 664 mp
CATEGORIA DE IMPORTANTA: "D"
(conf. Reg. MLPAT aprobat cu HGR 766/97)
CLASA DE IMPORTANTA: III
(conf. P100-1/2013)

CHROMOSOME ARCHITECTURE		S.C. CHROMOSOME STUDIO S.R.L.		BENEFICIAR /	
specialitate		nume		PROIECT /	
sef proiect		Arh. Dana Cioran		scara	
ARHITECTURA		Arh. Dana Cioran		1:50	
PROIECTAT		Arh. Dana Cioran		data	
DESENAT		Arh. Cristiana Sidel		05.2025	
				faza	
				Construire casa P+1E, cu 2	
				apartamente, carport, imprejurire si	
				realizare bransamente	
				CF 448271, Timisoara, planşa nr.	
				str. Ella Philipp, nr. 7	
				A-13	

CHROMOSOME ARCHITECTURE

ORDINUL ARHITECTILOR DIN ROMANIA

7/2025

JUDETUL TIMIS
PRIMĂRIA MUNICIPIULUI
TIMISOARA

VIZAT SPRE NESCHIMBARE

Nr. 868 din 10 decembrie 2025

Arhitectul