


182

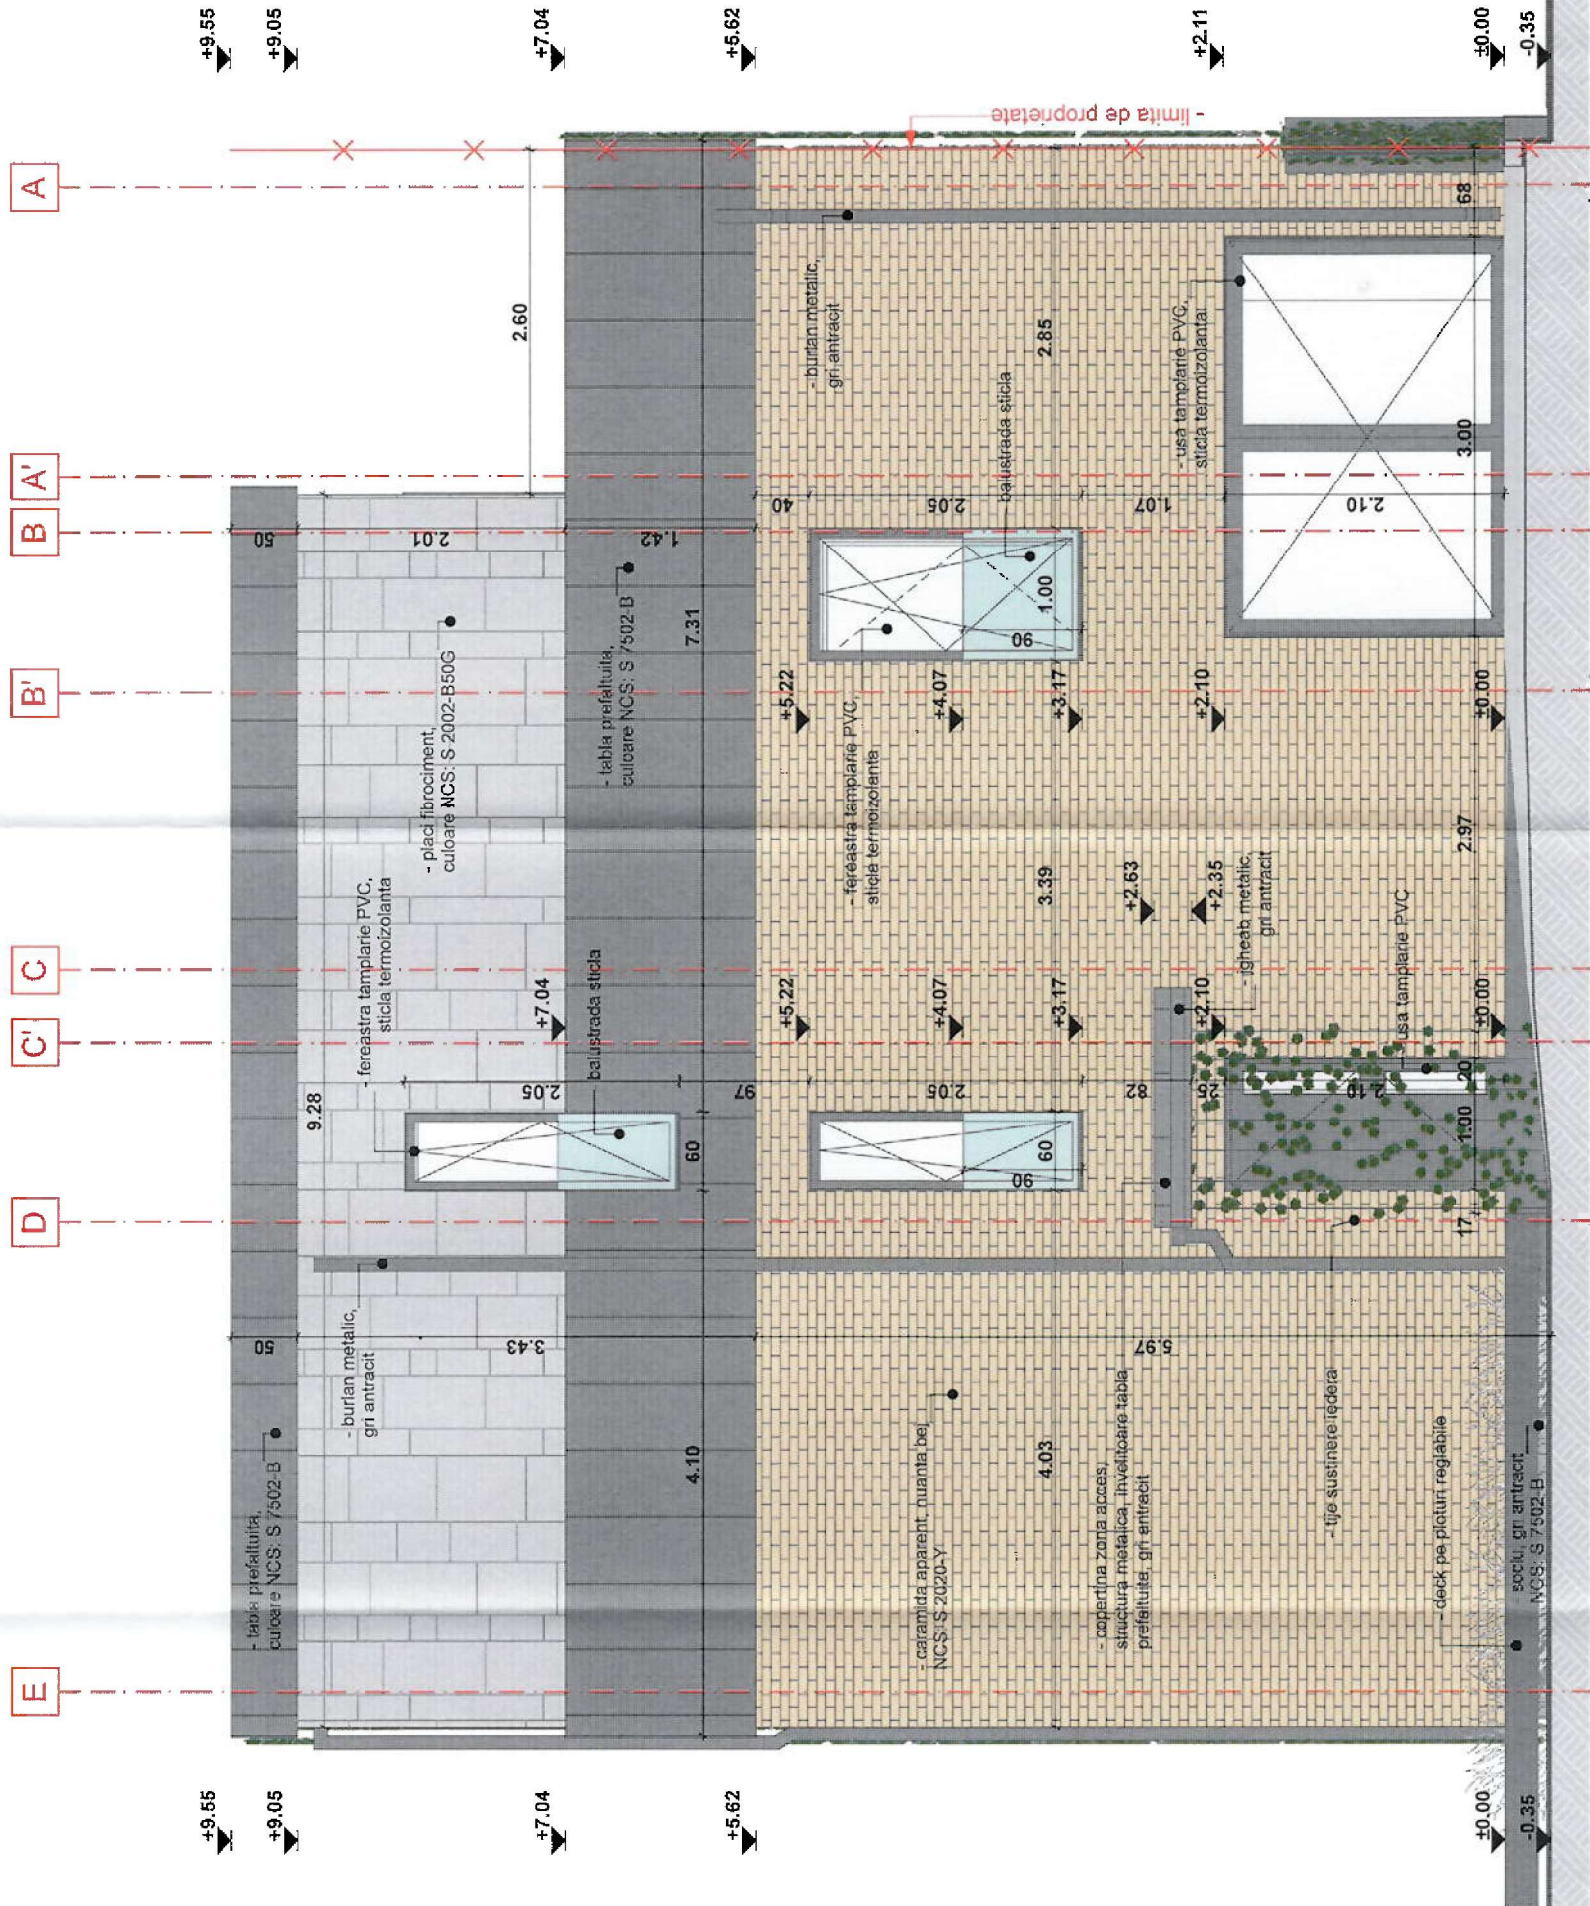

JUDEȚUL TIMIȘ
PRIMĂRIA MUNICIPIULUI
TIMIȘOARA
VIZAT SPRE NESCIMBARE
Nr. de autorizare
Nr. 850 din 02-12-2025
Arhitect sei

verificator/expert	NUME	SEMNAȚURA	referat nr. / data	Nr. proiect Pr. Gen.:
PROIECTANT GENERAL : S.C VAST INKOMEN S.R.L.			Sat Saravale, nr. 630C, jud. Timis 0721.374.189	05/2024
SPECIFICATIE	NUME	SEMNAȚURA	BENEFICIAR:	FAZA:
ȘEF PROIECT GEN.	Ing. Jiftu Deian Adrian		Timisoara, str. Drubea, nr. 75, nr. CF 444866-C1, jud. Timis	D.T.A.D. + D.T.A.C. + P.T.
ȘEF PROIECT ARH.	Arh. Mitrea Natalia Cristina			PL. NR.:
PROIECTAT	Arh. Mitrea Natalia Cristina			A.23
DESENAT	Arh. Mitrea Natalia Cristina			

verificator/expert	NUME	SEMNAȚURA	referat nr. / data	Nr. proiect Pr. Gen.:
PROIECTANT GENERAL : S.C VAST INKOMEN S.R.L.			Sat Saravale, nr. 630C, jud. Timis 0721.374.189	05/2024
SPECIFICATIE	NUME	SEMNAȚURA	BENEFICIAR:	FAZA:
ȘEF PROIECT GEN.	Ing. Jiftu Deian Adrian		Timisoara, str. Drubea, nr. 75, nr. CF 444866-C1, jud. Timis	D.T.A.D. + D.T.A.C. + P.T.
ȘEF PROIECT ARH.	Arh. Mitrea Natalia Cristina			PL. NR.:
PROIECTAT	Arh. Mitrea Natalia Cristina			A.23
DESENAT	Arh. Mitrea Natalia Cristina			